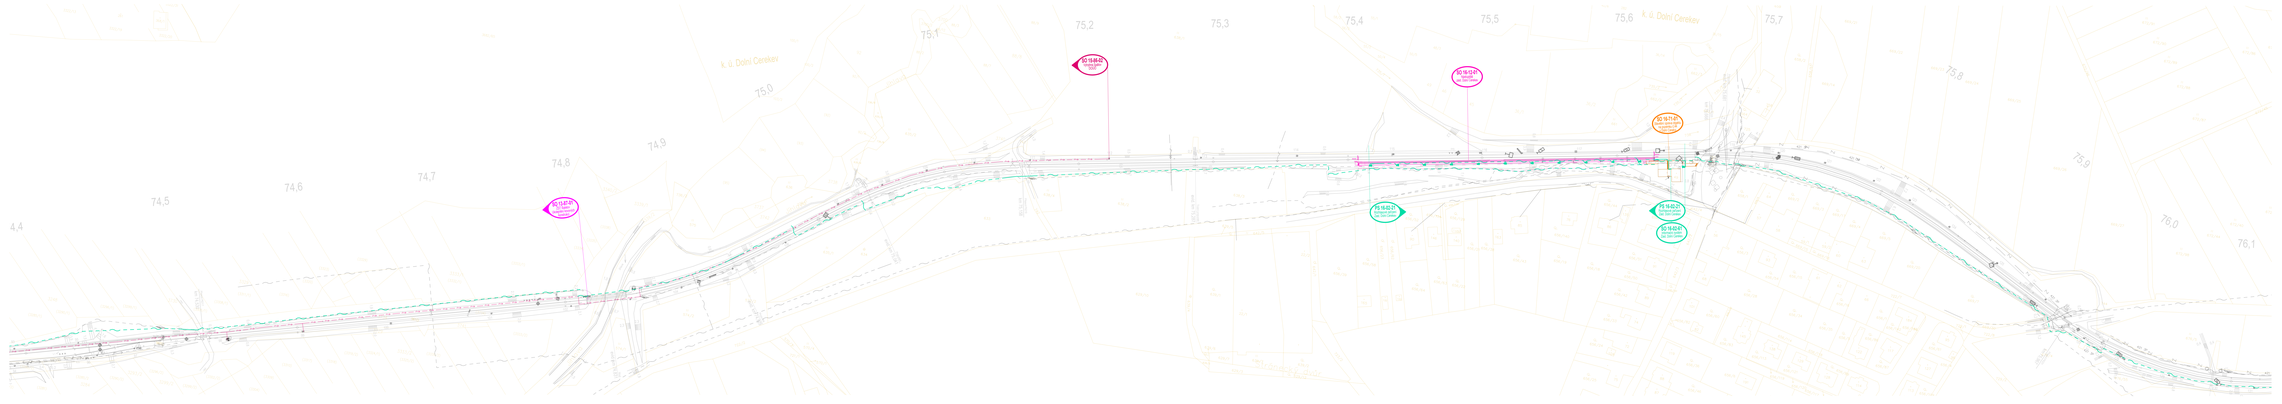

Evropská unie
Evropské strukturální a investiční fondy
Operační program Doprava

Ministerstvo dopravy
Státní fond dopravní infrastruktury

Orientační schéma:

Měřítko: Datum:

Měřítko:	Datum:	Popis:	Autor/návrhář:
000	15.11.2022	Celopis dokumentace	Ing. Stanislav Rýzner

Objednatel/Správce/Investor: **Správa železnic, státní organizace**
Adresa: Dlážděná 1003/7, 110 00 Praha 1

Zástupce investora: Stavební správa západ
Adresa: Sokolovská 1955/178, 186 00 Praha 8

Zhotovitel stavby: **SAGASTA a.r.o.**
Adresa: Novodvorská 1010/14, 142 00, Praha 4 - Lhotka
Kontakt: T: 241 062 111
E: info@sagasta.cz

Zhotovitel objektu: **SAGASTA a.r.o.**
Adresa: Novodvorská 1010/14, 142 00, Praha 4 - Lhotka
Kontakt: T: 241 062 111
E: info@sagasta.cz

Hlavní projektant / odpovědný projektant: Ing. Jan Kaňka
Projektant: Ing. Stanislav Rýzner
Hlavní inženýr projektu: Ing. Stanislav Rýzner
Vedoucí projektu: Jindřich Němec

Název stavby/akce: **Rekonstrukce ŽST Batelov včetně DOZ výhybny Spělov**
Stavební (k řízení): § 9 ODSZ/ZoDr
Dokumentace: DSP/DÚR
Název části: Kabelové zařízení
Název objektu: **Dálkový kabel**
Číslo objektu: **PS-13-02-51**
Číslo přílohy: Situace 74,5-76 km
Číslo dílčí části přílohy: -
Číslo přílohy: **2 011**
Kraj/Obec: Vysočina
Katastrální území: Batelov, Bezděčín na Moravě, Dolní Cerekev, Hodov, Kadov, Kamenice u Přibyslavi, Spělov, Štěpkov
Měřítko: 1:1000 A1, 1:2000 A3
Počet listů: 1 001 A1, 1 001 A3
Počet: 1 001 A1, 1 001 A3
Datum: 15.11.2022
Počet listů: 1
Počet: 1
Měřítko: 1:1000

Copyright © 2022 SAGASTA a.r.o. Všechna práva vyhrazena. Tento výkres je chráněn podle zákona č. 121/2000 Sb. o právu autorském, o právech souvisejících s právem autorským a o změně některých zákonů (autorský zákon), ve znění pozdějších předpisů. Bez předchozího písemného souhlasu autora je zakázáno jakékoliv jeho užití, kopírování, šíření a zpřístupnění třetím osobám.