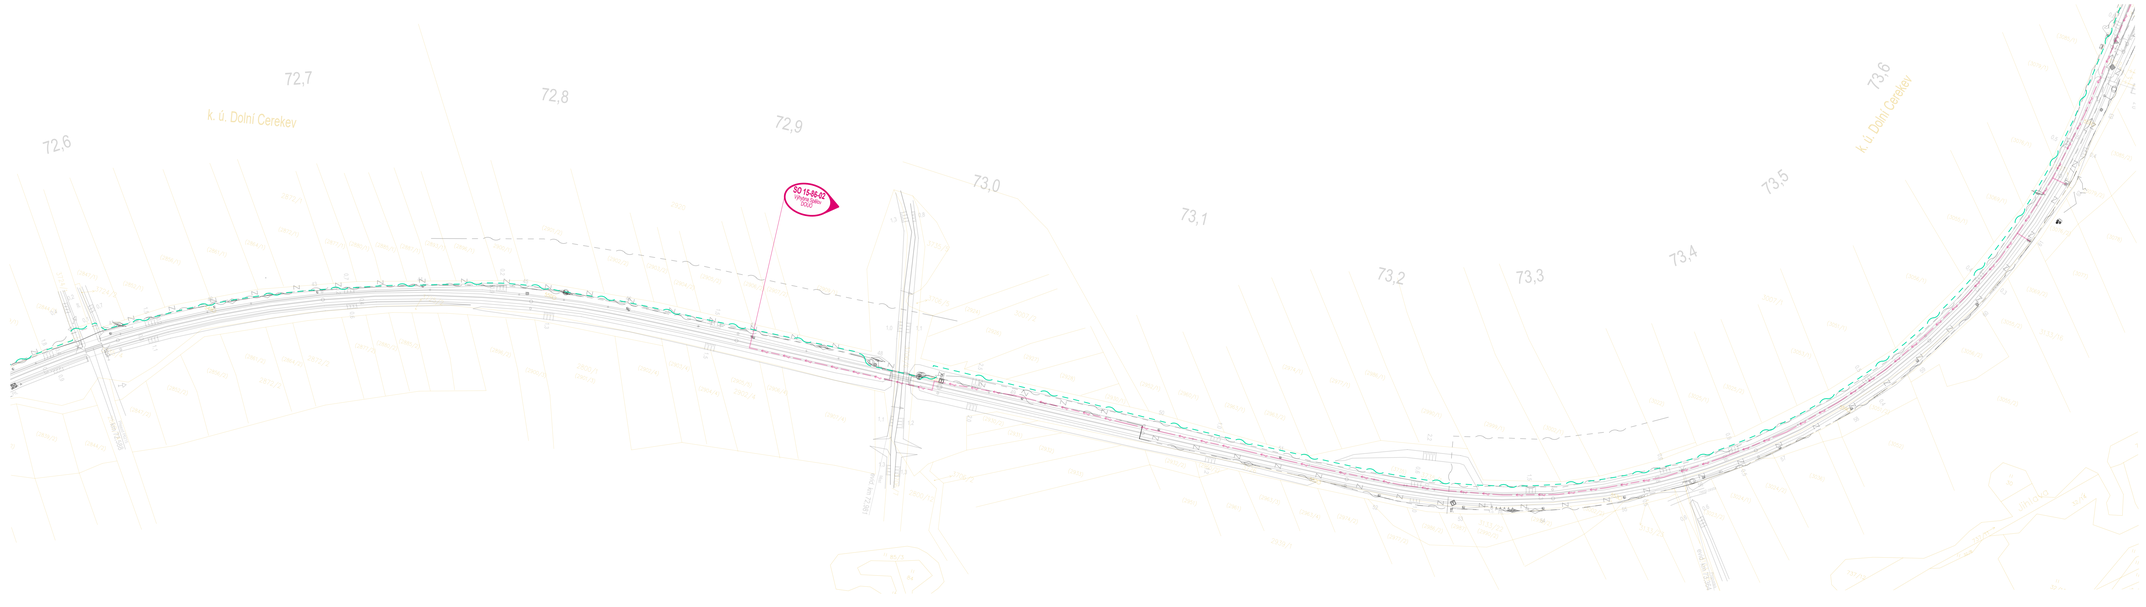

EVROPSKÁ UNIE
Evropské strukturální a investiční fondy
Operační program Doprava

Ministerstvo dopravy
Státní fond dopravní infrastruktury

Orientační schéma:

Razítko oprávněné osoby:

Podpis: Datum:

Revize:	Datum:	Popis:	Kontroloval:
000	15.11.2022	Čistopis dokumentace	Ing. Stanislav Rýznar

Stavebník/Investor:	**Správa železnic, státní organizace**
Adresa:	Dlážděná 1003/7, 110 00 Praha 1
Zástupce investora:	Stavební správa západ
Adresa:	Sokolovská 1995/278, 190 00 Praha 9

SPRÁVA ŽELEZNIC

Zhotovitel stavby:	**SAGASTA s.r.o.**
Adresa:	Novodvorská 1010/14, 142 00, Praha 4 - Lhotka
Kontakt:	T: +420 261 344 100 E: info@sagasta.cz
Zhotovitel objektu:	**SAGASTA s.r.o.**
Adresa:	Novodvorská 1010/14, 142 00, Praha 4 - Lhotka
Kontakt:	T: +420 261 344 100 E: info@sagasta.cz

SAGASTA

Hlavní projektant (HIP):	Specialista:	Odpovědný projektant:	Zpracovatel:
Ing. Emil Špička	Ing. Stanislav Rýznar	Ing. Stanislav Rýznar	JindŘich Němec

Název stavby/akce:	**Rekonstrukce ŽST Batelov včetně DOZ výhybny Spělov**		Označení (S-Kód): S 631600134
Název části:	Sdělovací zařízení		Označení zhotovitele: 120 151
Název objektu:	**Dálkový kabel**		Označení části: D.1.2.5
Název přílohy:	Situace 72,6-73,6 km		Označení objektu/komplexu: **PS-13-02-51**
Název dílčí části přílohy:			Číslo přílohy: **2 009**
Kraj: Vysočina	Katastrální území: Batelov, Bezděčín na Moravě, Dolní Cerekev, Cejle, Horní Cerekev, Kostelec u Jihlavy, Spělov, Švábov	TUDU: 1801 24, 1801 26, 1801 28, 1801 M1, 1801 N1	Parc:
Stupeň dokumentace: DUSP+PDPS	Datum zpracování: 07/2022	Formáty: A4	Měřítko: 1:1000

List	Počet přílohových listů	Počet	Počet	Počet	Počet
1	1				

DOKUMENTACI LZE UŽÍVAT POUZE VE SMYSLU PŘÍSLUŠNÉ SMLOUVY O DÍLO. VYBRÁNÍ, Č. ČI JINÉ ČÁSTI, MŮŽE BÝT KOPÍROVÁNA NEBO JINÝM ZPŮSOBEM ROZŠÍŘENA POUZE PO PŘEDCHOZÍM SOUHLASU SAGASTA, s.r.o.