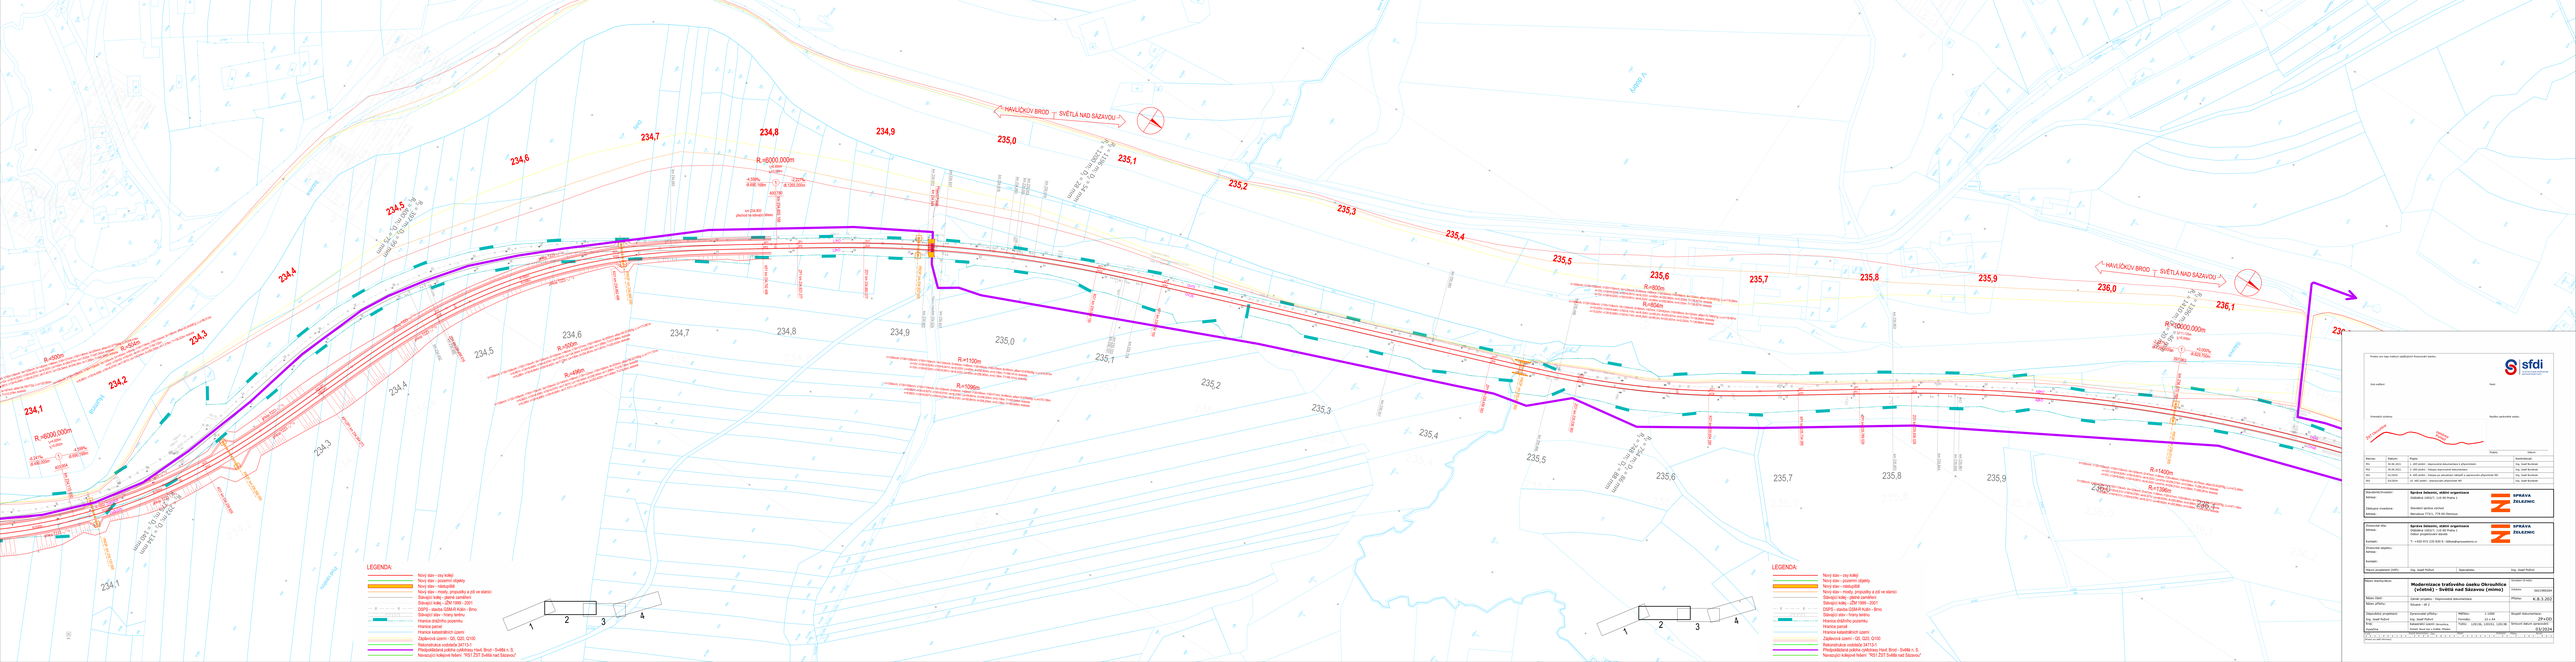
HAVLÍČKŮV BROD
SVĚTLÁ NAD SÁZAVOU
LEGENDA:
Nový stav - osy kolejí
Nový stav - hlavní hranice obvodu stavby
Nový stav - nástupiště
Nový stav - mosty, propustky a zdi ve stanici
Stávající koleje - zdemontovat
Stávající koleje - ZDV 1999 - ZOV
Stávající stav - hlavní hranice - šrafa
Stávající stav - hranice obvodu
Hranice drážního pozemku
Hranice parcel
Hranice katastrálních území
Zajištěná území - OP, OZO, OVO
Rekonstrukce vodotoků 3473-3
Železniční trať Havlíčkův Brod - Světlá n. S.
Železniční kolejové řešení "ROZ 2321 Světlá nad Sázavou"
1
2
3
4
Správa železnic, státní organizace
Oblastní ústředí Ústí nad Labem 1
Stavební správa východ
Nerudova 1733/1, 778 58 Olomouc
Zhotovitel díla:
Zhotovitel objektu:
Autor projektové části:
Ing. Josef Pulkert
Kontroloval:
Ing. Josef Pulkert
Název stavby/akce:
Modernizace traťového úseku Okrouhlice (včetně) - Světlá nad Sázavou (mimo)
Název části:
Název přílohy:
Situace
Vypracoval(a):
Ing. Josef Pulkert
Kontroloval(a):
Ing. Josef Pulkert
Datum:
Září 2023
Měřítko:
1:1000
Formát:
23 x A4
Soubor:
Situace.dgn
Stupeň dokumentace:
ZP+DÚ
Technické datum:
03/2024
sfdi
Správa železniční dopravní cesty, státní organizace
Dle zvláštní:
Hlavní:
Vzorový příčný řez:
Kružnice nadmořské výšky:
Kružnice nadmořské výšky:
Kružnice:
Datum:
Popis:
Kontrolovat:
Rev.
Datum
Popis
Kontrolovat
01
30.06.2023
1. SP1 přidán - Kapacitní dokumentace s připomínkami
Ing. Josef Pulkert
02
31.08.2023
2. SP1 přidán - Kapacitní dokumentace s připomínkami
Ing. Josef Pulkert
03
15.12.2023
3. SP1 přidán - Změna na situaci/ortofotu a upřesnění připomínek SŽ
Ing. Josef Pulkert
04
15.03.24
4. SP1 přidán - Kapacitní dokumentace PD
Ing. Josef Pulkert