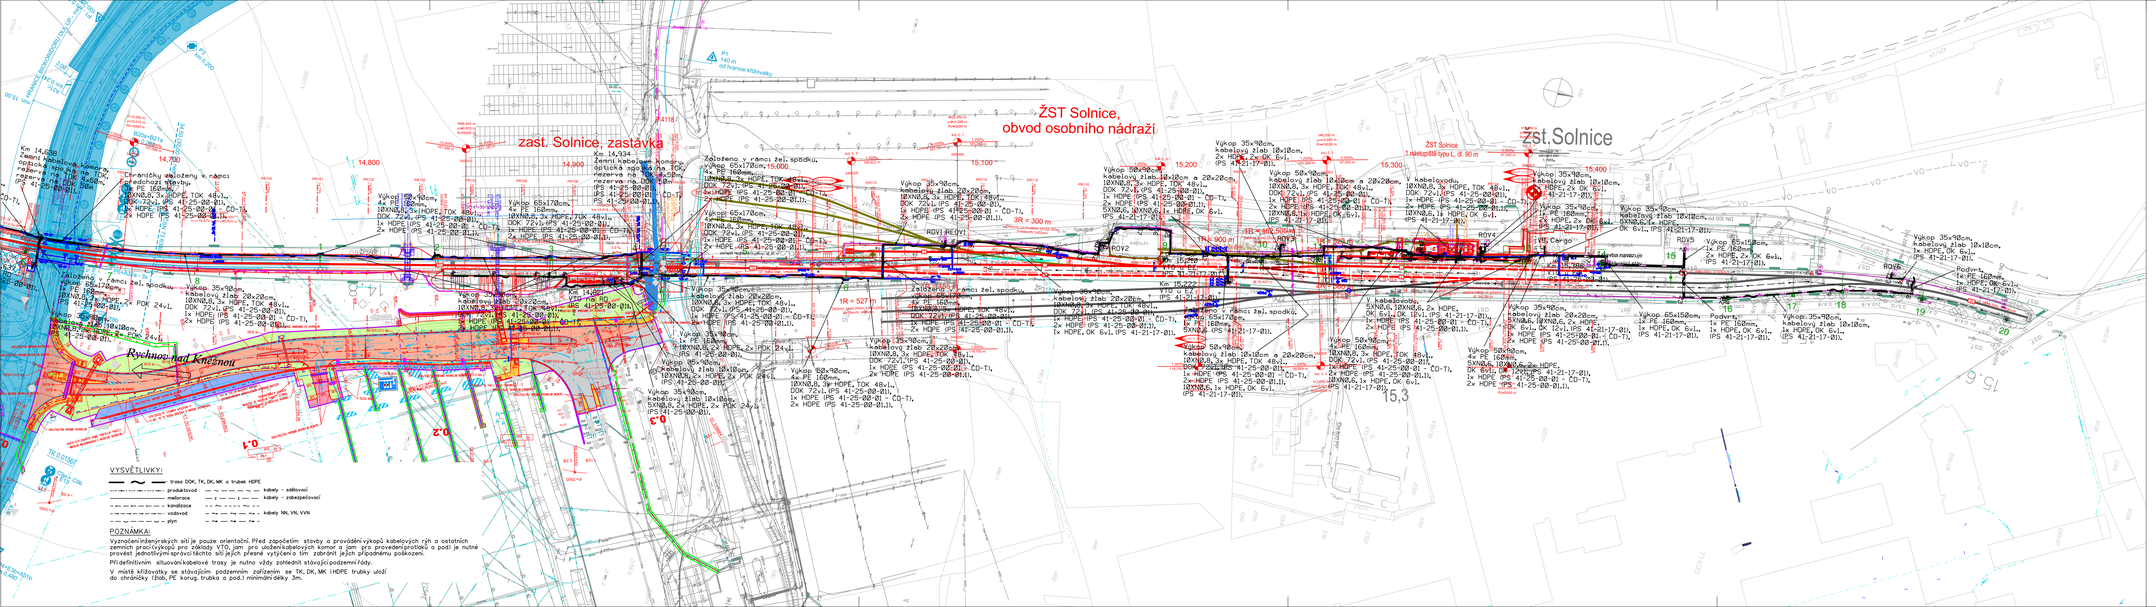

PO ZAPRACOVÁNÍ PŘÍPOMÍNEK

1E.D.1.2.1.2

VÝŠKOVÝ SYSTÉM Bpv SOUŘADNICOVÝ SYSTÉM S-JTSK ±0,000 = xxx,xx m n. m.

Číslo změny:	Obsah změny:	Datum změny:
01	Aktualizace dokumentace před soutěží na zhotovitele	03/2024
02	-	-
03	-	-

Objednatel:
SPRÁVA ŽELEZNIC
Správa železnic, státní organizace
Dlážděná 1003/7, 110 00 Praha 1
Stavební správa východ se sídlem v Olomouci
Nerudova 773/1, 772 58 Olomouc

Generální projektant:
SUDOP PRAHA
SUDOP PRAHA a.s.
Olšanská 1a, 130 80 Praha 3
tel.: +420 267 094 111
e-mail: praha@sudop.cz
Hlavní inženýr projektu: ING. MILOŠ KRAMEŠ
Garant profese: ING. MARTIN ŠTROF

Středisko:
ELEKTROTECHNIKY, TRAKCE, SDĚLOVACÍ A ZABEZPEČOVACÍ TECHNIKY

Vedoucí střediska:	Odpovědný projektant SO, IO, PS:	Vypracoval:	Kontroloval:
ING. MARTIN RABÍR	ING. PAVEL ROHÁČ	ING. PAVEL ROHÁČ	ING. OLDŘICH HORA

Název akce:
ZVÝŠENÍ KAPACITY TRATI TÝNIŠTĚ N. O. - ČASTOLOVICE - SOLNICE, 4. ČÁST
1. ETAPA

Část:
ŽELEZNIČNÍ SDĚLOVACÍ ZAŘÍZENÍ
MÍSTNÍ KABELIZACE
PS 41-21-17-01 ŽST SOLNICE, OBVOD OS. N., MÍSTNÍ KABELIZACE

Název přílohy:
SITUACE

Číslo smlouvy: 19-142.208
Projektový stupeň: DSP
Datum: 08/2021
Číslo části: D.1.2.1.2
Měřítko: 1:1000
Počet formátů: 6x A4
Číslo přílohy: **2**

DOKUMENT LZE UŽÍVAT POUZE VE SMYSLU PŘÍSLUŠNÉ SMLOUVY O DÍLO, ZKONA JEHO ČÁST NEMŮŽE BÝT DLE ZÁKONA Č.121/2000 Sb. HOPROVÁNA NEBO JINÝM ZPŮSOBEM REPRODUKOVÁNA BEZ SOUHLASU SUDOP PRAHA a.s.