ŽST TÝNIŠTĚ N. O., KAMEROVÝ SYSTÉM

SITUACE UMÍSTĚNÍ KAMEROVÉHO SYSTÉMU

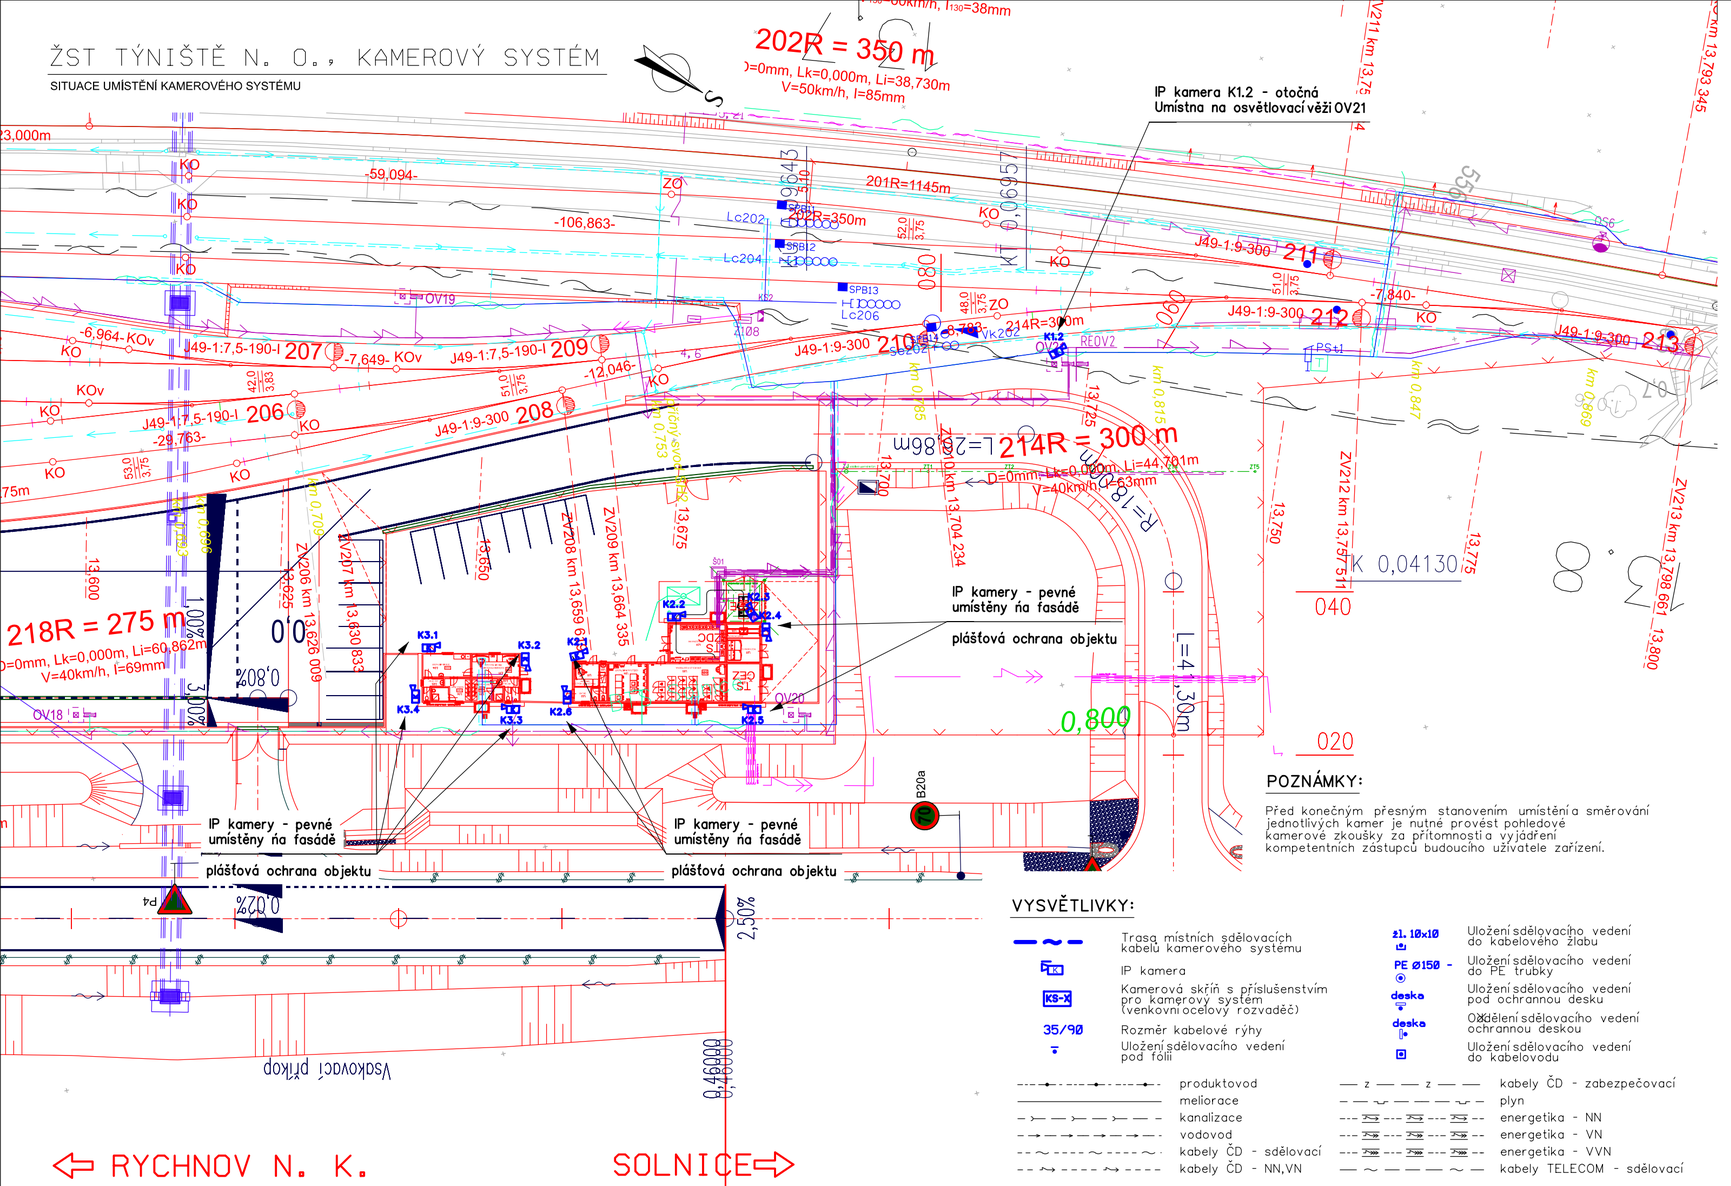

POZNÁMKY:

Před konečným přesným stanovením umístění a směrování jednotlivých kamer je nutné provést pohledové kamerové zkoušky za přítomnosti a vyjádření kompetentních zástupců budoucího uživatele zařízení.

VYSVĚTLIVKY:

- Trasa místních sdělovacích kabelů kamerového systému
- IP kamera
- Kamerová skříň s příslušenstvím pro kamerový systém (venkovní ocelový rozvaděč)
- 35/90 Rozměr kabelové rýhy
- Uložení sdělovacího vedení pod fólii
- ±1. 10x10 Uložení sdělovacího vedení do kabelového žlabu
- PE Ø150 - Uložení sdělovacího vedení do PE trubky
- deska Uložení sdělovacího vedení pod ochrannou desku
- deska Oddělení sdělovacího vedení ochrannou deskou
- Uložení sdělovacího vedení do kabelovodu

- produktovod
- meliorace
- kanalizace
- vodovod
- kabely ČD - sdělovací
- kabely ČD - NN,VN
- kabely ČD - zabezpečovací
- plyn
- energetika - NN
- energetika - VN
- energetika - VVN
- kabely TELECOM - sdělovací

PO ZAPRACOVÁNÍ PŘIPOMÍNEK

1E.D.1.2.4

VÝŠKOVÝ SYSTÉM Bpv SOUŘADNICOVÝ SYSTÉM S-JTSK ±0,000 = xxx,xx m n. m.

Číslo změny:	Obsah změny:	Datum změny:
01	Aktualizace dokumentace před soutěží na zhotovitele	03/2024
02	-	-
03	-	-

Objednatel:
SPRÁVA ŽELEZNIC
Správa železnic, státní organizace
Dlážděná 1003/7, 110 00 Praha 1
Stavební správa východ se sídlem v Olomouci
Nerudova 773/1, 772 58 Olomouc

Generální projektant:
SUDOP PRAHA
SUDOP PRAHA a.s.
Olšanská 1a, 130 80 Praha 3
tel.: +420 267 094 111
e-mail: praha@sudop.cz

Hlavní inženýr projektu: ING. MILOŠ KRAMEŠ
Garant profese: ING. MARTIN ŠTROF

Středisko: Středisko elektrotechniky, trakce, sdělovací a zabezpečovací techniky (Praha)

Vedoucí střediska:	Odpovědný projektant SO, IO, PS:	Vypracoval:	Kontroloval:
ING. MARTIN RAIBR	ING. MICHAL DROZD	ING. MICHAL DROZD	ING. MARTIN ŠTROF

Název akce:
ZVÝŠENÍ KAPACITY TRATI TÝNIŠTĚ N. O. - ČASTOLOVICE - SOLNICE, 4. ČÁST 1. ETAPA

Číslo smlouvy: 19-142.208
Projektový stupeň: DSP

Část:
TECHNOLOGICKÁ ČÁST
ŽELEZNIČNÍ SDĚLOVACÍ ZAŘÍZENÍ
PS 41-24-16-02 ŽST SOLNICE, OBVOD N.N., KAMEROVÝ SYSTÉM

Datum: 08/2021
Číslo části: D.1.2.4.2

Název přílohy:
SITUACE KABELOVÝCH TRAS A ROZMÍSTĚNÍ PRVKŮ KAMEROVÉHO SYSTÉMU - ZHLAVÍ SMĚR SOLNICE OS.N.

Měřítko: 1:500
Počet formátů: 3xA4
Číslo přílohy: **4.1**

DOKUMENT LZE UŽÍVAT POUZE VE SMYSLU PŘÍSLUŠNÉ SMLOUVY O DÍLO, ŽÁDNÁ JEHO ČÁST NEMŮŽE BÝT DLE ZÁKONA č.121/2000 Sb. KOPÍROVÁNA NEBO JINÝM ZPŮSOBEM ROZŠIŘOVÁNA BEZ SOUHLASU SUDOP PRAHA a.s.