ŽST SOLNICE, OBVOD N.N., KAMEROVÝ SYSTÉM MĚSTA

SITUACE UMÍSTĚNÍ KAMEROVÉHO SYSTÉMU

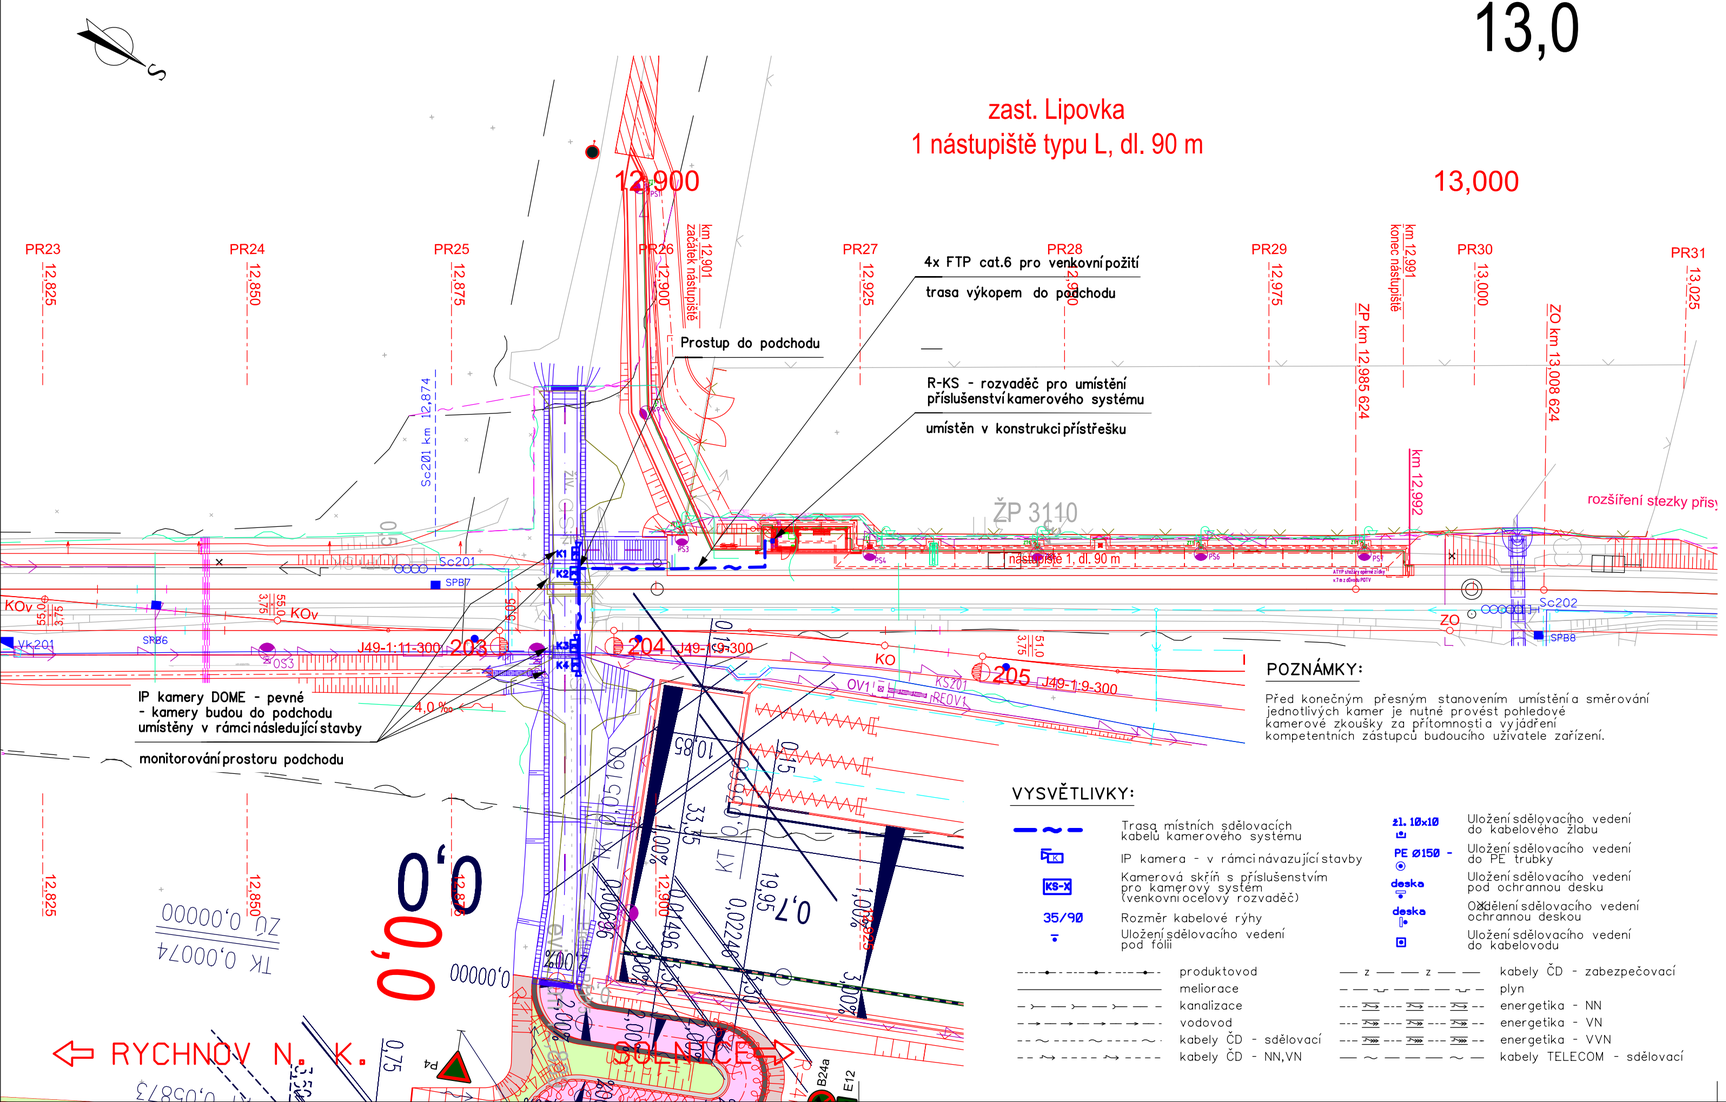

POZNÁMKY:

Před konečným přesným stanovením umístění a směrování jednotlivých kamer je nutné provést pohledové kamerové zkoušky za přítomnosti a vyjádření kompetentních zástupců budoucího uživatele zařízení.

VYSVĚTLIVKY:

	Trasa místních sdělovacích kabelů kamerového systému
IP K	IP kamera - v rámci návazující stavby
KS-X	Kamerová skříň s příslušenstvím pro kamerový systém (venkovní ocelový rozvaděč)
35/90	Rozměr kabelové rýhy
	Uložení sdělovacího vedení pod fólii
±1. 10x10	Uložení sdělovacího vedení do kabelového žlabu
PE Ø150 -	Uložení sdělovacího vedení do PE trubky
deska	Uložení sdělovacího vedení pod ochrannou desku
deska	Oddělení sdělovacího vedení ochrannou deskou
	Uložení sdělovacího vedení do kabelovodu

	produktovod	z	kabely ČD - zabezpečovací
	meliorace		plyn
	kanalizace		energetika - NN
	vodovod		energetika - VN
	kabely ČD - sdělovací		energetika - VVN
	kabely ČD - NN,VN		kabely TELECOM - sdělovací

PO ZAPRACOVÁNÍ PŘIPOMÍNEK

1E.D.1.2.4

VÝŠKOVÝ SYSTÉM Bpv SOUŘADNICOVÝ SYSTÉM S-JTSK ±0,000 = xxx,xx m n. m.

Číslo změny:	Obsah změny:	Datum změny:
01	Aktualizace dokumentace před soutěží na zhotovitele	03/2024
02	-	-
03	-	-

Objednatel:
SPRÁVA ŽELEZNIC
Správa železnic, státní organizace
Dlážděná 1003/7, 110 00 Praha 1
Stavební správa východ se sídlem v Olomouci
Nerudova 773/1, 772 58 Olomouc

Generální projektant:
SUDOP PRAHA
SUDOP PRAHA a.s.
Olšanská 1a, 130 80 Praha 3
tel.: +420 267 094 111
e-mail: praha@sudop.cz

Hlavní inženýr projektu: ING. MILOŠ KRAMEŠ
Garant profese: ING. MARTIN ŠTROF

Středisko:
Středisko elektrotechniky, trakce, sdělovací a zabezpečovací techniky (Praha)

Vedoucí střediska:	Odpovědný projektant SO, IO, PS:	Vypracoval:	Kontroloval:
ING. MARTIN RAIBR	ING. MICHAL DROZD	ING. MICHAL DROZD	ING. MARTIN ŠTROF

Název akce:
ZVÝŠENÍ KAPACITY TRATI TÝNIŠTĚ N. O. - ČASTOLOVICE - SOLNICE, 4. ČÁST
1. ETAPA

Číslo smlouvy: 19-142.208
Projektový stupeň: DSP

Část:
TECHNOLOGICKÁ ČÁST
ŽELEZNIČNÍ SDĚLOVACÍ ZAŘÍZENÍ
PS 41-24-16-02.1 ŽST SOLNICE, OBVOD N.N., MĚSTSKÝ KAMEROVÝ SYSTÉM

Datum: 08/2021
Číslo části: D.1.2.4.2

Název přílohy:
SITUACE KABELOVÝCH TRAS A ROZMÍSTĚNÍ PRVKŮ KAMEROVÉHO SYSTÉMU

Měřítko: 1:500
Počet formátů: 3xA4
Číslo přílohy: **4**

DOKUMENT LZE UŽÍVAT POUZE VE SMYSLU PŘÍSLUŠNÉ SMLOUVY O DÍLO, ŽÁDNÁ JEHO ČÁST NEMŮŽE BÝT DLE ZÁKONA č.121/2000 Sb, KOPÍROVÁNA NEBO JINÝM ZPŮSOBEM ROZŠIŘOVÁNA BEZ SOUHLASU SUDOP PRAHA a.s.