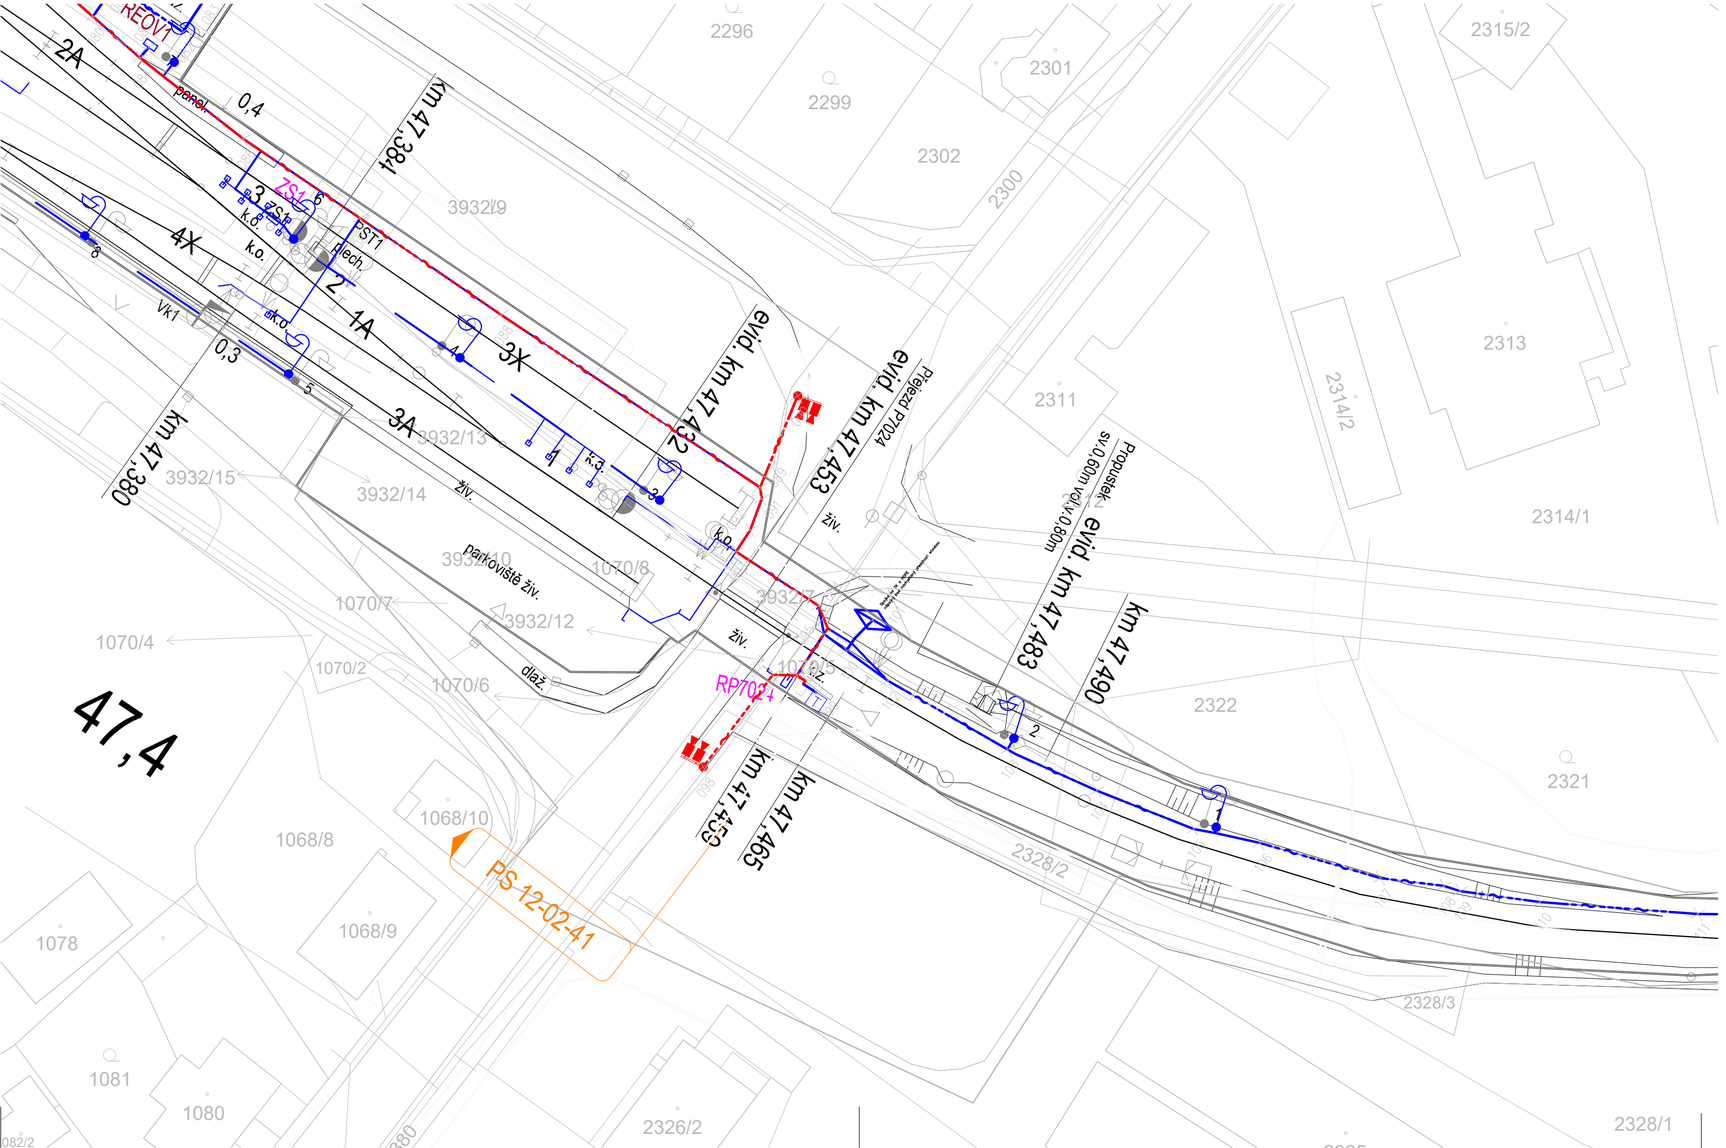

Jiná ověření:	Paré:
Orientační schéma:	Razítko oprávněné osoby:

Podpis: Datum:

Revize:	Datum:	Popis:	Kontroloval:
000	30.6.2023	Defenzivní odevzdání dokumentace	Ing. Milan Lukášek

Stavebník/Investor:	**Správa železnic, státní organizace**
Adresa:	Dlážděná 1003/7, 110 00 Praha 1
Zástupce investora:	Oblastní ředitelství Brno
Adresa:	Kounicova 688/26, 611 43 Brno

Zhotovitel díla:	**Signal Projekt s.r.o.**
Adresa:	Vídeňská 55, 639 00 Brno
Kontakt:	tel.: +420 515 917 689 e-mail: projekce@signalprojekt.cz
Zhotovitel objektu:	**Signal Projekt s.r.o.**
Adresa:	Vídeňská 55, 639 00 Brno
Kontakt:	tel.: +420 515 917 689 e-mail: projekce@signalprojekt.cz
Hlavní projektant (HIP): Ing. Milan Lukášek	Specialista: Bc. Jaroslav Machain

Název stavby/akce:	**Vypracování projektové dokumentace na opravu zabezpečovacích zařízení na trati Tišnov - Žďár nad Sázavou**		Označení investora: S639220019
			Zakázka: 23-014-40-113
Název části:	Elektrická požární a zabezpečovací signalizace		Označení části: **D.1.2.4**
Název objektu/dílčí části:	**Kamerový systém na přejezdu P7024 a P7023**		Označení objektu/komplexu: **PS 12-02-41**
Název přílohy:	Situace P7024		Číslo přílohy (typ/pořadí): **2. 005**
Název dílčí části přílohy:			
Odpovědný projektant: Bc. Jaroslav Machain	Zpracovatel přílohy: Bc. Jakub Kalina	Měřítko: 1 : 500 Formáty: 3 x A4	Stupeň dokumentace: **DSP + PDPS**
Kraj: Vysočina	Katastrální území: viz textová část	TU/DU: 2071 C1, 2071 C0, 2071 C9	Smluvní datum zpracování: **30.6.2023**

S -kód									Stupeň dokumentace:			Část:				Objekt:						Podobjekt:		Příloha:					Revize:			
S	6	3	9	2	2	0	1	9	_	P	D	S	P	_	D	1	2	0	4	_	P	S	1	2	0	2	4	1	_	x	x	_	2	_	0	0	5	_	0	0	0