

MODERNIZACE A DOSTAVBA ŽST MASARYKOVO NÁDRAŽÍ

SO 11-74-02 - ŽST Praha Masarykovo nádraží, platforma zastřešení, zastřešení vestibulu


Půdorys střechy 1:100

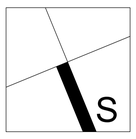


SCHEMA - POZICE KOTEVNÍCH BODŮ A DOSAH ÚVAZKU

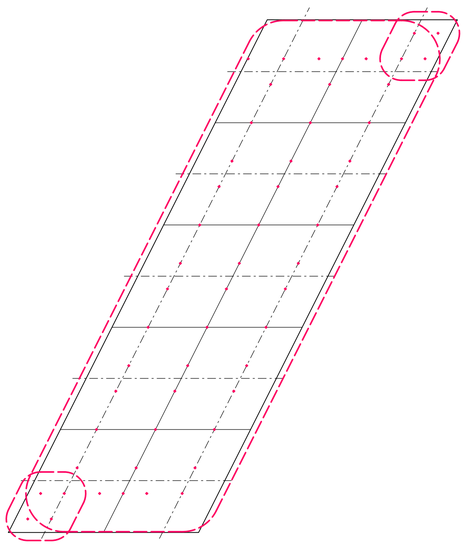

SCHEMA - POZICE KOTEVNÍHO LANA

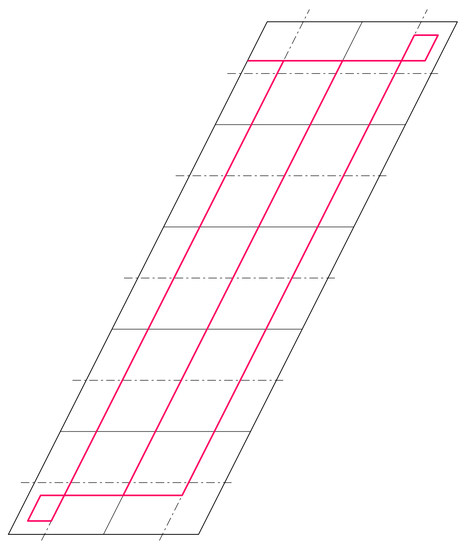

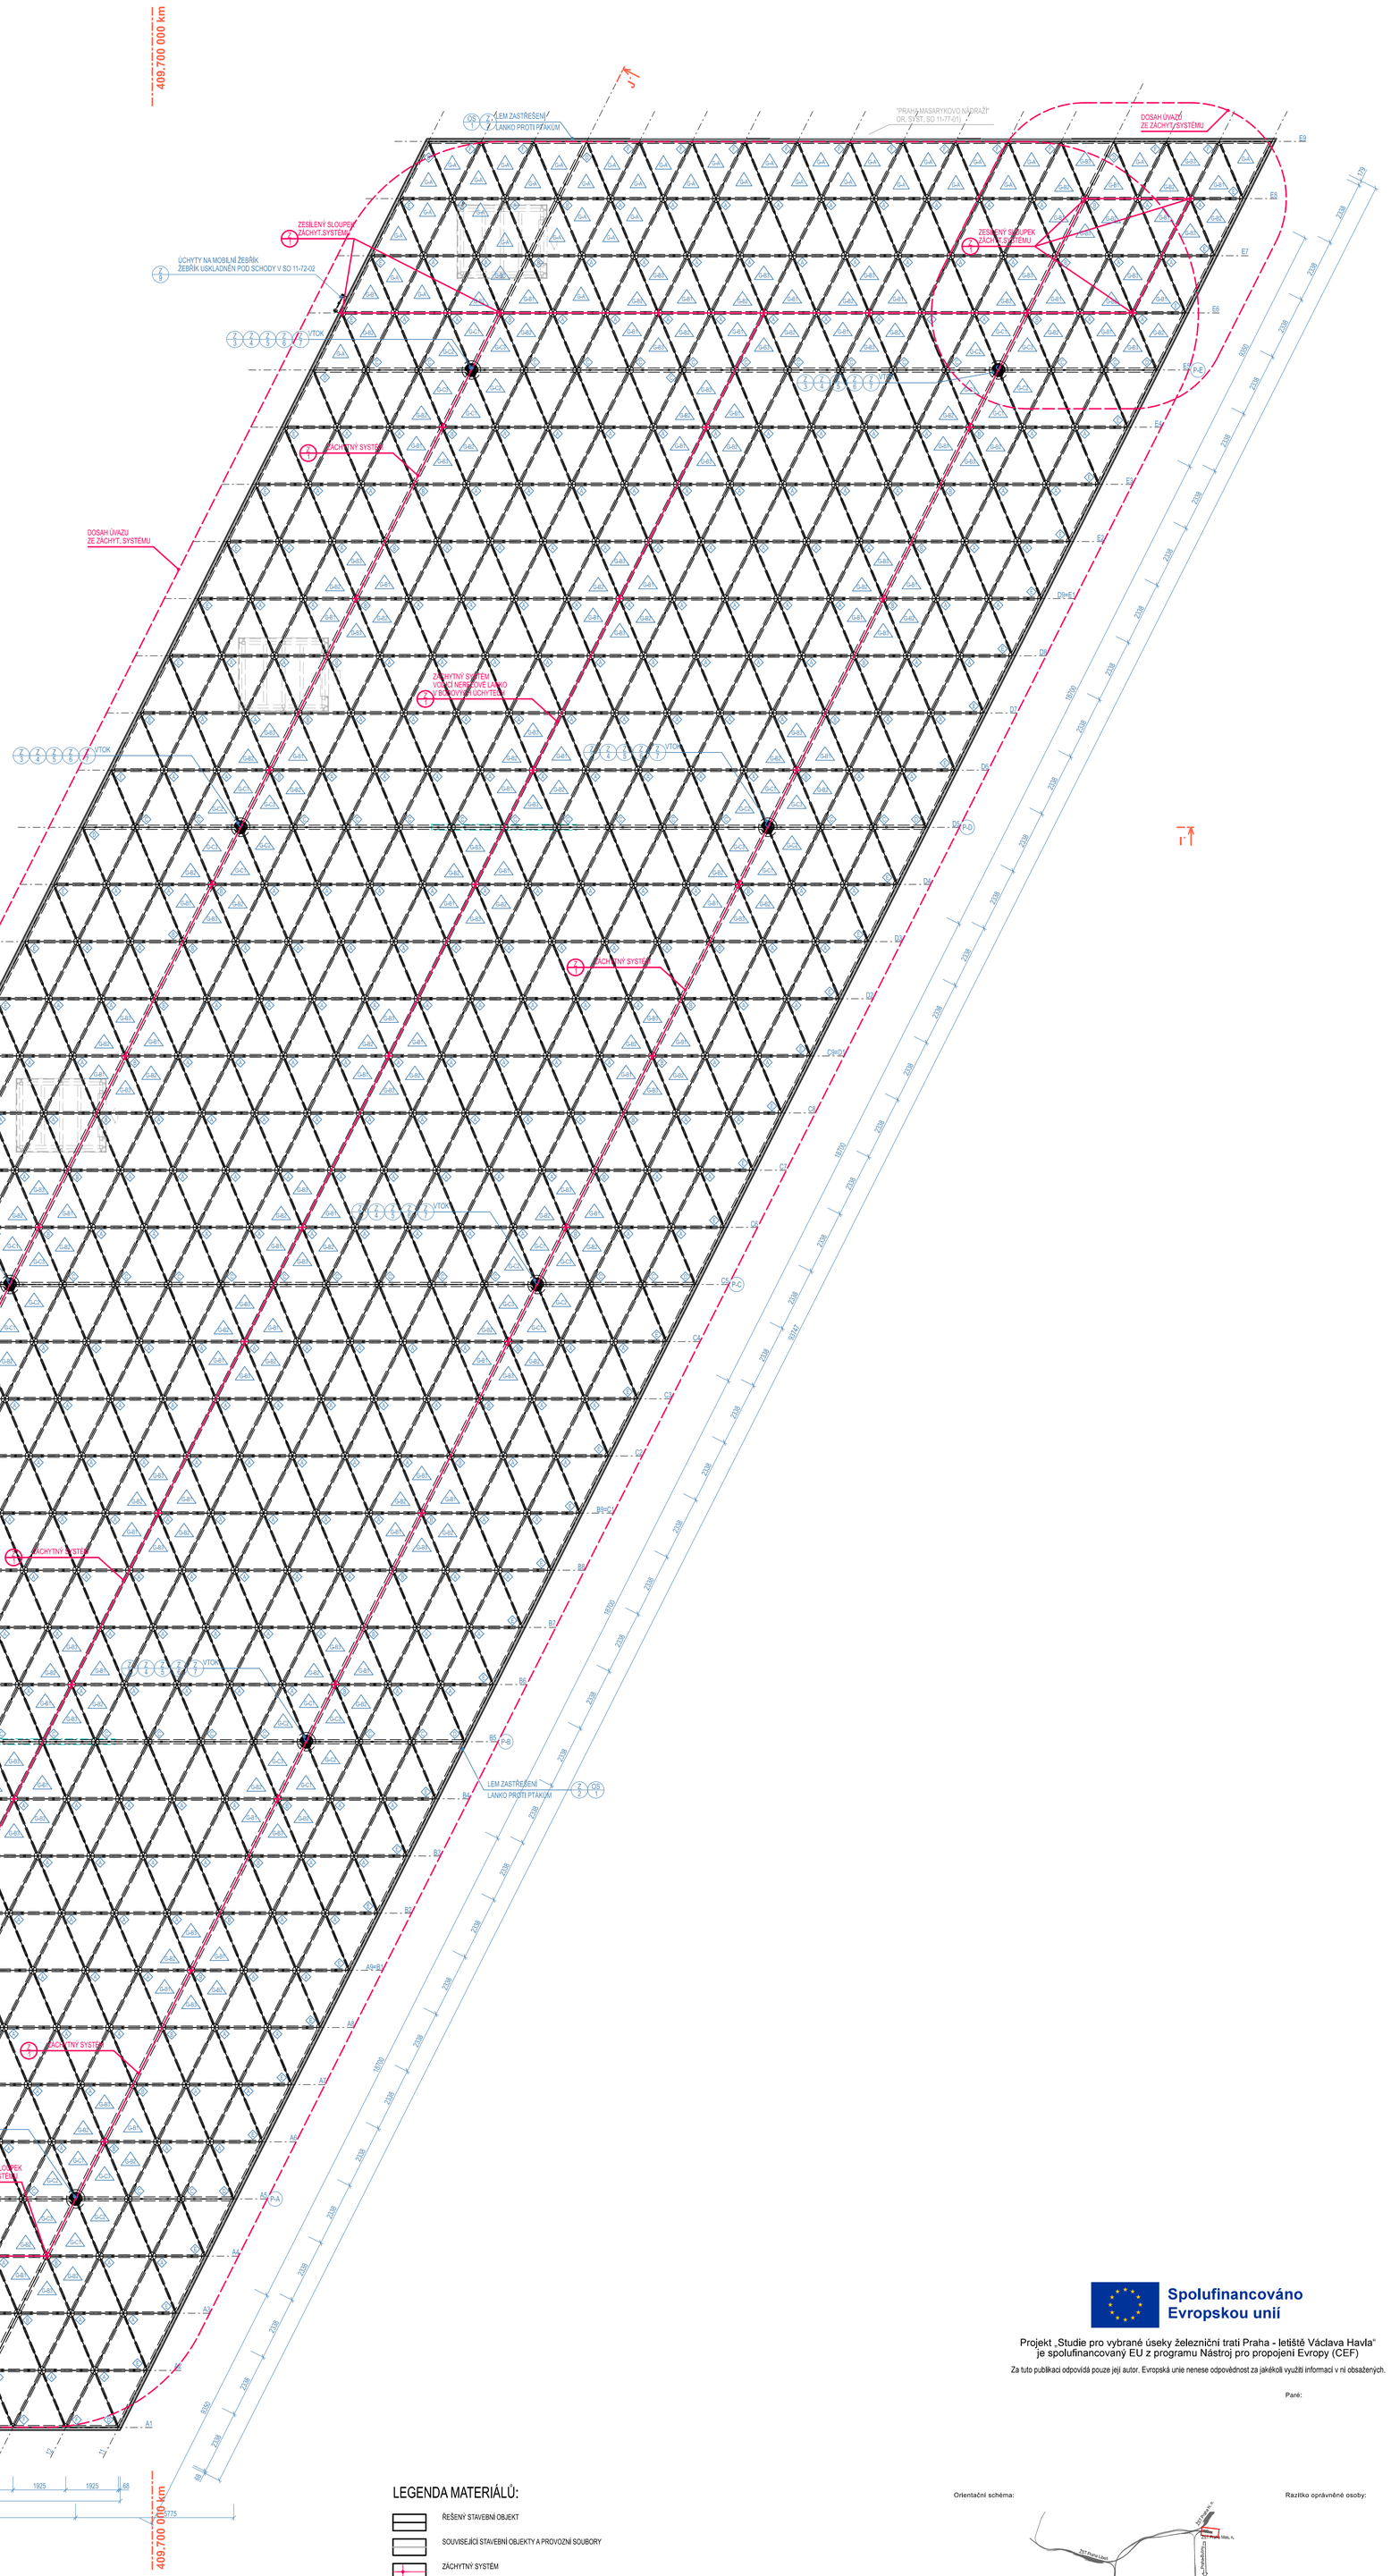

LEGENDA

- OZNAČENÍ STYČNÍKU
- OZNAČENÍ SKLA S FV ČLÁNKY STANDARDNÍ TVAR SKLA
- OZNAČENÍ SKLA S FV ČLÁNKY G-B1, B2, B3 - ÚPRAVA TVARU PRO VETKNUTÍ ZÁCHYT. SYSTÉMU
- OZNAČENÍ SKLA S FV ČLÁNKY G-C1, C2, C3 - ÚPRAVA TVARU KOLEM VTOKU

- STYČNÍKY JSOU DO HLAVNÍCH PRŮVLAKŮ VEVAŘENY
- SEKUNDÁRNÍ NOSNÝ SYSTÉM Z JEKLŮ JE MEZI STYČNÍKY ŠROUBOVÁN
- PRO PŘEHLEDNOST VÝKRESU JSOU OZNAČENA JEN NĚKTERÁ ZÁKLADNÍ SKLA G-A NEOZNAČENÁ SKLA JSOU ROVNĚŽ TYPU G-A
- SKLA ULOŽENA NA PRŮBĚŽNÝ PROFIL, BODOVĚ FIXOVÁNA (VE SPÁŘE), SPÁRY STRUKTURÁLNĚ TMELENY
- KOORDINAČNÍ ŠÍŘKA SPÁRY 20MM (MŮŽE SE LIŠIT V ZÁVISLOSTI NA VZÁJEMNÉM SKLONU SKEL)
- U ZÁCHYTNÉHO SYSTÉMU JSOU ZESÍLENY KONCOVÉ SLOUPKY A SLOUPKY VE ZMĚNÁCH SMĚRU (POKUD NENÍ DODAVATELEM URČENO JINAK)
- VÝŠKOVÉ URČENÍ JEDNOTLIVÝCH STYČNÍKŮ - VIZ VÝŘEZ KONSTRUKCE

LEGENDA MATERIÁLŮ:

- ŘEŠENÝ STAVEBNÍ OBJEKT
- SOUVISEJÍCÍ STAVEBNÍ OBJEKTY A PROVOZNÍ SOUBORY
- ZÁCHYTNÝ SYSTÉM
- SYSTÉM ODVODNĚNÍ

Spolufinancováno Evropskou unií

Projekt „Studie pro vybrané úseky železniční trati Praha - letiště Václava Havla" je spolufinancovaný EU z programu Nástroj pro propojení Evropy (CEF)

Za tuto publikaci odpovídá pouze její autor. Evropská unie nenese odpovědnost za jakékoli využití informací v ní obsažených.

Paré:

Orientační schéma:

Razítko oprávněné osoby:

Podpis: Datum:

Revize:	Datum:	Popis:	Kontroloval:
001	31.12.2022	Definitivní odevzdání dokumentace	Jaroslav Soumar
000	30.10.2022	Dokumentace po připomínkách	Jaroslav Soumar

Stavebník / investor:	**Správa železnic, státní organizace**	SPRÁVA ŽELEZNIC
Adresa:	Dlážděná 1003/7, 110 00 Praha 1	
Zástupce investora:	Stavební správa západ	
Adresa:	Ke Štvanici 656/3, 186 00 Praha 8-Karlín	

Zhotovitel díla:	**Účastníci Společnosti "SP + SEU_Masarykovo nádraží_PDPS, BIM"**	SUDOP PRAHA / SUDOP EU
Adresa:	Olšanská 2643/1a, 130 00 Praha 3 - Žižkov	
Kontakt:	T: +420 267 094 111 E: praha@sudop.cz	
Zhotovitel části / objektu:	**SUDOP PRAHA a.s.**	
Adresa:	Olšanská 2643/1a, 130 00 Praha 3 - Žižkov	
Kontakt:	T: +420 267 094 111 E: praha@sudop.cz	
Hlavní projektant (HIP):	Ing. arch. David Šabata	Specialista: Ing. arch. Jiří Mašek

Název stavby / akce:	**Modernizace a dostavba ŽST Praha Masarykovo nádraží**		Označení (S-kód): **S631500649** Zakázka: **20.309.230**
Název části:	Zastřešení nástupišť, přístřešky na nástupištích		Označení části: **D.2.2.02**
Název objektu/dílčí části:	**ŽST Praha Masarykovo nádraží, platforma zastřešení, zastřešení vestibulu**		Číslo objektu / komplexu: **SO 11-74-02.01**
Název přílohy: Název dílčí části přílohy:	Architektonicko stavební řešení Půdorys střechy		Číslo přílohy: **2 . 004**
Odpovědný projektant: Ing. arch. Jiří Mašek	Zpracovatel přílohy: Ing. arch. Jiří Mašek	Měřítko: 1:25, 1:100 Formáty: 16x A4	Stupeň dokumentace: PDPS
Kraj: Praha	Katastrální území: Nové Město [727181]	TUDU: 1501 VA	Smluvní datum zpracování: 31.12.2022

Zakáz.	Stupeň dokumentace	Část	Objekt	Podobjekt	Příloha	Revize
S631500649	PDPS	D2202	SO11740201		2_004	001

DOKUMENT LZE UŽÍVAT POUZE VE SMYSLU PŘÍSLUŠNÉ SMLOUVY O DÍLO, ŽÁDNÁ JEHO ČÁST NEMŮŽE BÝT DLE ZÁKONA č.121/2000 Sb, KOPÍROVÁNA NEBO JINÝM ZPŮSOBEM ROZŠÍŘOVÁNA BEZ SOUHLASU SUDOP PRAHA a.s.