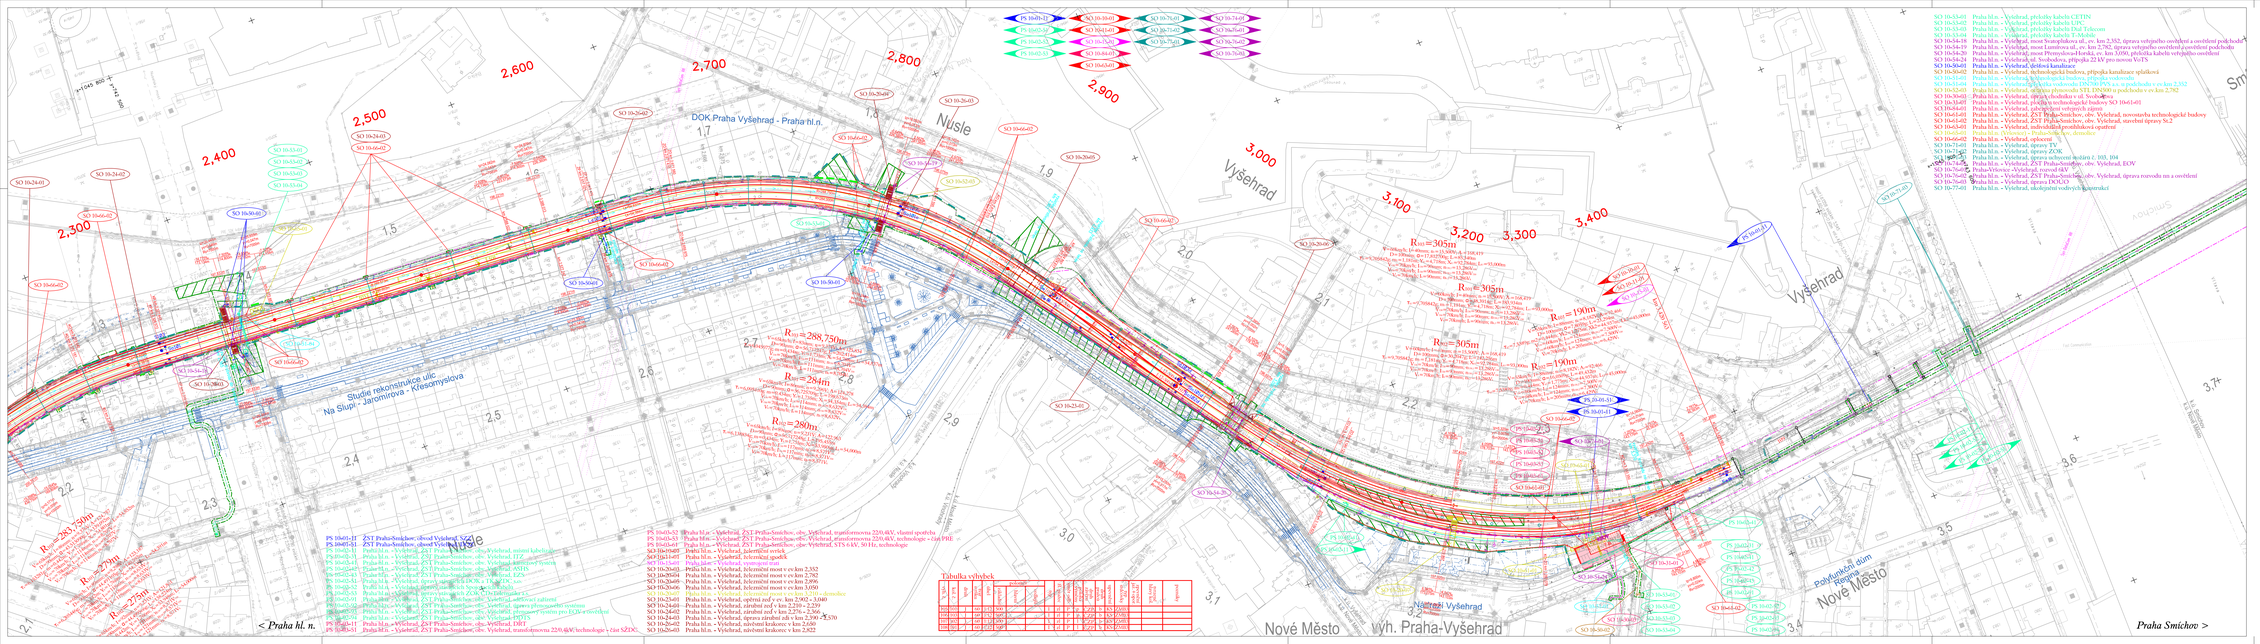

Tabulka výhybek

označení	typ	úhel	poloměr	délka	směr	kolej	staničení	poznámka
SO 10-01-01	J49-1:9-500	6,34°	500	55,4	P	1	2,000	
SO 10-01-02	J49-1:9-500	6,34°	500	55,4	L	1	2,000	
SO 10-01-03	J49-1:9-500	6,34°	500	55,4	P	2	2,000	
SO 10-01-04	J49-1:9-500	6,34°	500	55,4	L	2	2,000	

Legenda:

- obvod staveniště
- přeložka staveniště
- stávající stav
- hranice dočasného pozemku
- sdělovací vedení
- zabezpečovací vedení
- vodovod
- kanalizace
- silnoproud nn
- silnoproud vn
- plynovod
- svislý/vodorovný směr stavby
- UP SCHMAP

Spolufinancováno Evropskou unií
Nástroj pro propojení Evropy
Projekt „Modernizace tratí Praha hl. n. – Praha Smíchov" je spolufinancovaný EU z programu Nástroj pro propojení Evropy (CEF)
Za tuto publikaci odpovídá pouze její autor. Evropská unie nenese odpovědnost za jakékoli využití informací v ní obsažených.

VÝŠKOVÝ SYSTÉM Bpv
SOUŘADNICOVÝ SYSTÉM S-JTSK

Číslo změny:	Obsah změny:	Datum změny:
01	Aktualizace DÚR	10/2020
02	-	-
03	-	-

Investor:
SPRÁVA ŽELEZNIC
Správa železnic, s.o.
Dlážděná 1003/7, 110 00 Praha 1
a
Stavební správa západ
Sokolovská 278/1955, 190 00 Praha 9

Účastníci Společnosti "SPHMTP+SPEU_Praha hl. – Praha-Smíchov"
SUDOP PRAHA a.s. | METROPROJEKT | SUDOP EU

Zpracovatel:
SUDOP PRAHA a.s.
Olšanská 1a, 130 80 Praha 3
tel.: +420 296 328 111
e-mail: praha@sudop.cz

Vedoucí týmu:
ING. MICHAL MEČL

Asistent vedoucího týmu:
ING. JAN NOSEK

Specialista profese:
ING. MICHAL MEČL

Předáno:
ŽELEZNIČNÍCH TRATÍ A UZLŮ

Vedoucí přeložky:
ING. JIŘÍ SYROVÝ

Odpovědný projektant SO, IO, PS:
ING. MONIKA HAVLÍKOVÁ

Vypracoval:
ING. MONIKA HAVLÍKOVÁ

Kontroloval:
ING. MICHAL MEČL

Název akce:
REKONSTRUKCE TRATI
PRAHA HL. N. (MIMO) - VYŠEHRAD (VČ.)

Číslo zakázky: 16 354 201
Projektový stupeň: DÚR
Datum: 10/2020
Číslo části: C.2

KOORDINAČNÍ SITUACE STAVBY

Název přílohy:
SITUACE KM 2,300 - 3,600

Měřítko: 1:1000
Počet listů: 16 x A4
Číslo přílohy: **2.2**

COPYRIGHT (C) SUDOP PRAHA a.s. | METROPROJEKT Praha a.s. | SUDOP, Group, a.s. | SUDOP TRANSPORT, a.s. | SUDOP ENGINEERING, a.s. | SUDOP ROMAGNA S.r.l. | SUDOP ROMAGNA ENGINEERING, a.s. | SUDOP ROMAGNA ENGINEERING, a.s. | SUDOP ROMAGNA ENGINEERING, a.s