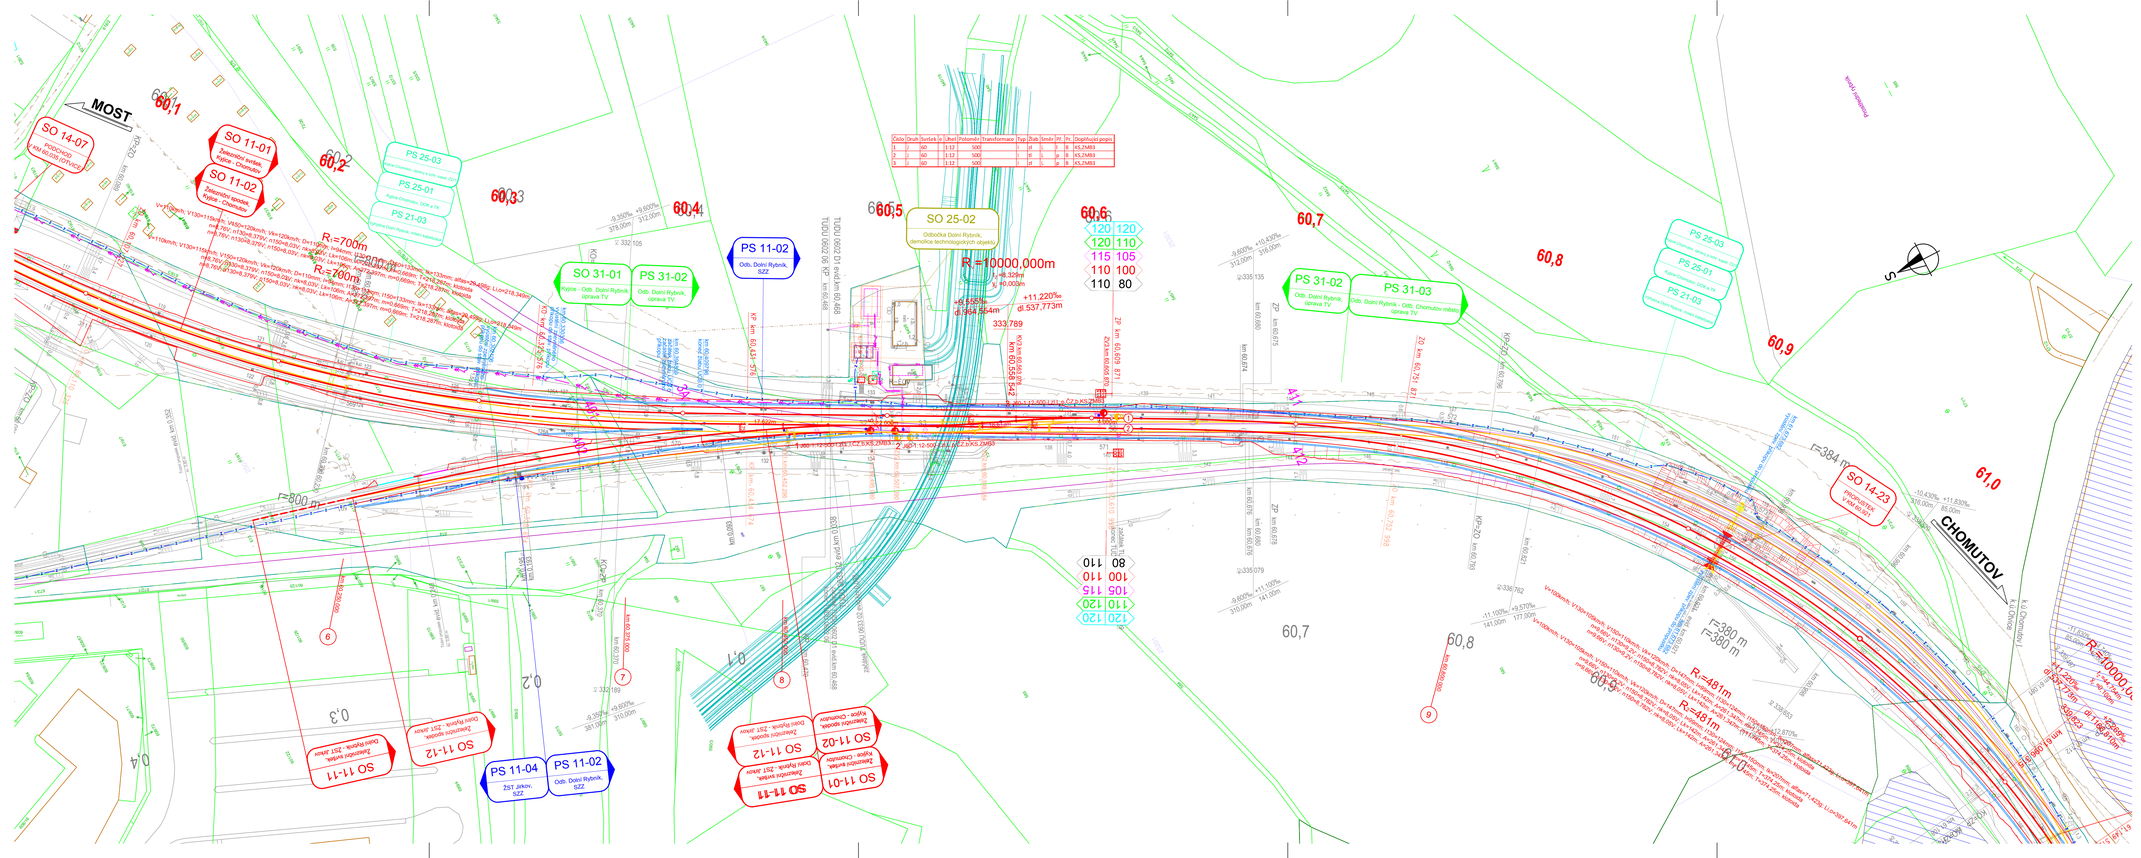


| Číslo | Druh | Svršek | Je | Úhel | Podsvětlí | Transformace | Typ | Zrak | Směr | PP | Pr. | Doplňující popis |
|---|---|---|---|---|---|---|---|---|---|---|---|---|
| 1 | | | 60 | 1:12 | 500 | | | sf | | p | B | KŠ,ZMB3 |
| 2 | | | 60 | 1:12 | 500 | | | sf | | p | B | KŠ,ZMB3 |
| 3 | | | 60 | 1:12 | 500 | | | sf | | p | B | KŠ,ZMB3 |

LEGENDA:

- nový železniční svršek a spodek
- směrová a výšková úprava koleje
- provozní stav koleje
- rušená kolej / demolice
- pracovní staničení koleje č. 2
- sousední stavby nebo stavby jiného investora
- tratěvody
- přídné a podélné svody
- tratěvod nad svodem
- zabezpečovací kabel - podzemní
- sdělovací kabel - podzemní
- vn kabel - podzemní
- nn kabel - podzemní
- EOV kabel
- hranice drážního pozemku
- stávající silě
- vodní plocha

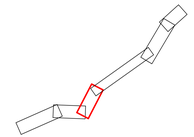

Souřadnicový systém: S-JTSK

Výškový systém: Bpv

| Přehled verzí přílohy | | | |
|---|---|---|---|
| Číslo | Datum | Popis změny | Jméno / Podpis |
| P1 | 24.6.2017 | Dokumentace k připomínkám | Bc. Martin Juga |
| 01 | 27.11.2017 | Odevzdání dalšího stupně přípravné dokumentace | Bc. Martin Juga |

Zadavatel: **Správa železniční dopravní cesty, státní organizace**
Dlážděná 1003/7, Praha 1 - Nové Město 110 00
**SŽDC s.o., Stavební správa západ**
Sokolovská 278/1955, Praha 9 190 00

Zhotovitel: **PROJEKT servis spol. s r.o.**
U Elektry 830/2b, Praha 9 - Hloubětín 198 21
IČ: 49823141
tel.: 281 090 860
www.projekt-servis.cz firma@projekt-servis.cz

| Vypracoval: | Kontroloval: | Odpovědný projektant: | Hlavní inženýr projektu: |
|---|---|---|---|
| Bc. Martin Juga | Ing. Anežka Vlasáková | Ing. Martin Koudelka | Ing. Martin Koudelka |

KRAJ: ÚSTECKÝ | OKRES: CHOMUTOV | OÚ: CHOMUTOV

Název akce:

# REKONSTRUKCE TRATI V ÚSEKU KYJICE - CHOMUTOV

Část:
**SO 11-01 ŽELEZNIČNÍ SVRŠEK, KYJICE - CHOMUTOV**
**SO 11-02 ŽELEZNIČNÍ SPODEK, KYJICE - CHOMUTOV**
E.1.1 ŽELEZNIČNÍ SVRŠEK A SPODEK

Číslo zakázky: **ZAK-2016-20**

Stupeň: PD
Datum: 11/2017
Měřítko: 1:1000
Formát: 12 x A4

Příloha: **SITUACE km 60,2 - km 61,0**

Verze: **01** | Část: **E.1.1.1** | Č. přílohy: **2.4**

Dokument bez úředně ověřeného podpisu nebo otisku úředního razítka je pouze informativní a nemá charakter veřejné listiny. Každé jeho použití, kopírování nebo jiné nakládání s ním je možné pouze se souhlasem autora projektové dokumentace. Tento dokument je chráněn autorským zákonem č. 121/2000 Sb. v platném znění a nesmí být bez souhlasu autora projektové dokumentace použit k jiným účelům než pro které byl vyhotoven.