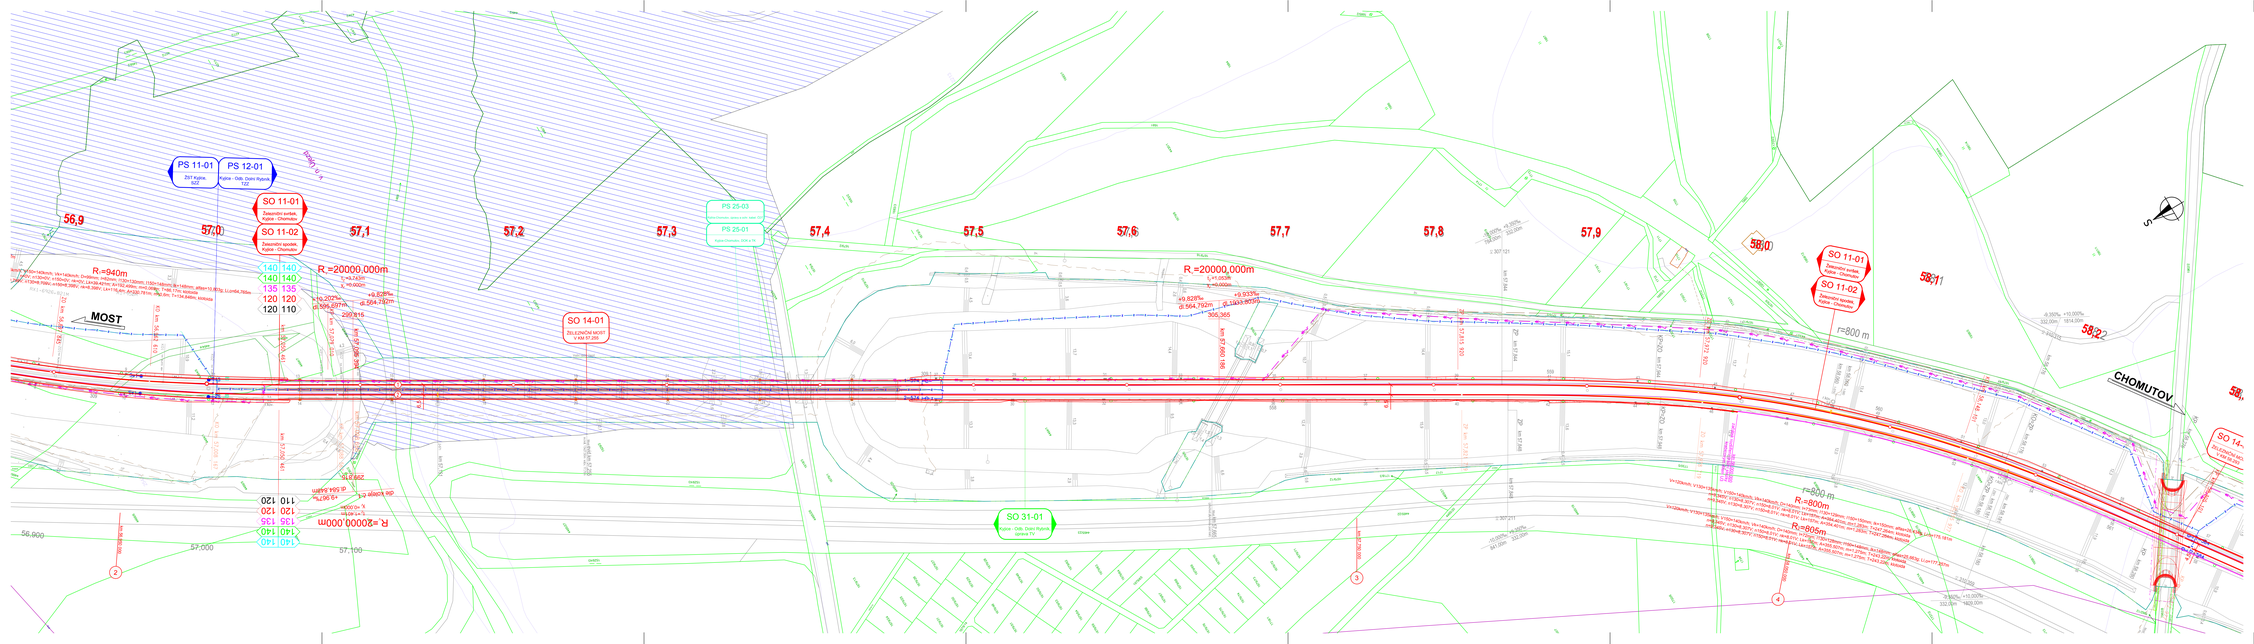


LEGENDA:

- nový železniční svršek a spodek
- svršek a oblouk úzkého kolejiště
- posunové cesty kolejí
- rušené kolejiště - demolice
- pracovní staničení kolejí č. 2
- souvislé vlastní nebo stavby jiného investora
- trakční stožáry
- příčná a podélná svody
- trakční nad svodem
- jistící/ochranný kabel - podzemní
- sdělovací kabel - podzemní
- kabel VO - podzemní
- nn kabel - podzemní
- EDV kabel
- hranice dočasného záboru
- stávající silniční síť
- vodní plocha

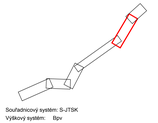

Souřadnicový systém: S-JTSK

Výškový systém: Bpv

| Přehled verzí přílohy | | | | |
|---|---|---|---|---|
| Číslo | Datum | Popis změny | Jméno | Podpis |
| P1 | 24.6.2017. | Dokumentace k připomínkám | Bc. Martin Jugr | |
| S1 | 27.11.2017. | Odevzdání dokladu připravené dokumentace | Bc. Martin Jugr | |

Zadavatel: **Správa železniční dopravní cesty, státní organizace**
Dlážděná 1003/7, Praha 1 - Nové Město 110 00
**SŽDC s.o., Stavební správa západ**
Sokolovská 278/19/93, Praha 9 190 00

Zhotovitel: **PROJEKT servis spol. s r.o.**
U Elektry 616/35, Praha 8 - Hloušetín 198 21
IČ: 49823141
tel.: 281 090 900
www.projekt-servis.cz firma@projekt-servis.cz

| Vypracoval: | Kontroloval: | Odpovědný projektant: | Hlavní inženýr projektu: |
|---|---|---|---|
| Bc. Martin Jugr | Ing. Arnošt Vlasák | Ing. Milan Koudela | Ing. Milan Koudela |

Kraj: ÚSTECKÝ | OKRES: CHOMUTOV | OU: CHOMUTOV

Název akce:

# REKONSTRUKCE TRATI V ÚSEKU KYJICE - CHOMUTOV

Část:

**SO 11-01 ŽELEZNIČNÍ SVRŠEK, KYJICE - CHOMUTOV**
**SO 11-02 ŽELEZNIČNÍ SPODEK, KYJICE - CHOMUTOV**
E.1.1. ŽELEZNIČNÍ SVRŠEK A SPODEK

| | |
|---|---|
| Číslo zakázky: | ZAK-2016-20 |
| Stupeň: | PD |
| Datum: | 11/2017 |
| Měřítko: | 1:1000 |
| Formát: | 18 x A4 |

Příloha:

**SITUACE km 57,0 - km 58,2**

| Verze: | Část: | č. přílohy: |
|---|---|---|
| 01 | E.1.1.1 | 2.2 |

Autorská práva: Veškeré texty, obrázky, grafické prvky a další části tohoto díla jsou chráněny autorským zákonem. Jakékoliv užití díla bez souhlasu autora je zakázáno. Kopírování díla bez souhlasu autora je zakázáno.