PŮDORYS - STAROKOLÍNSKÁ - ČÁST 2/3
M 1:50

SLOUPY TRYSKOVÉ INJEKTÁŽE SLOUŽÍ JAKO PAŽENÍ DOČASNÉ STAVEBNÍ JÁMY PRO VYBUDOVÁNÍ HLOUBENÉHO KABELOVODU
UBOURÁNÍ ČÁSTI SLOUPŮ TRYSKOVÉ INJEKTÁŽE PŘI HLOUBENÍ JÁMY
PODCHYCENÍ NEPODSKLEPENÉ ČASTI STÁVAJÍCÍHO ST OBJEKTU SLOUPY TRYSKOVÉ INJEKTÁŽE ø1200 MM,
DVEŘE ZAJISTIT PROTI PRŮCHODU V DOBĚ VÝSTAVBY HLOUBENÉHO KABELOVODU
PODCHYCENÍ NEPODSKLEPENÉ ČASTI STÁVAJÍCÍHO ST OBJEKTU SLOUPY TRYSKOVÉ INJEKTÁŽE ø1200 MM, PEVNOST MIN. 2,5 MPa, MIN. 2 M POD DNO BUDOUCÍ STAVEBNÍ JÁMY
PODKLADNÍ BETON C 16/20 TL. 100 MM
PODCHYCENÍ PODSKLEPENÉ ČASTI STÁVAJÍCÍHO ST OBJEKTU SLOUPY TRYSKOVÉ INJEKTÁŽE ø800 MM, PEVNOST MIN. 5 MPa, MIN. 2 M POD DNO BUDOUCÍ STAVEBNÍ JÁMY
3
4
P2
Z3
Z8
P7
P8
K1
K3
700
1500
1200
1000
3600
5600
α=35° ,HL. 1,0 M
α=35° ,HL. 2,8 M
HL. 1,2 M

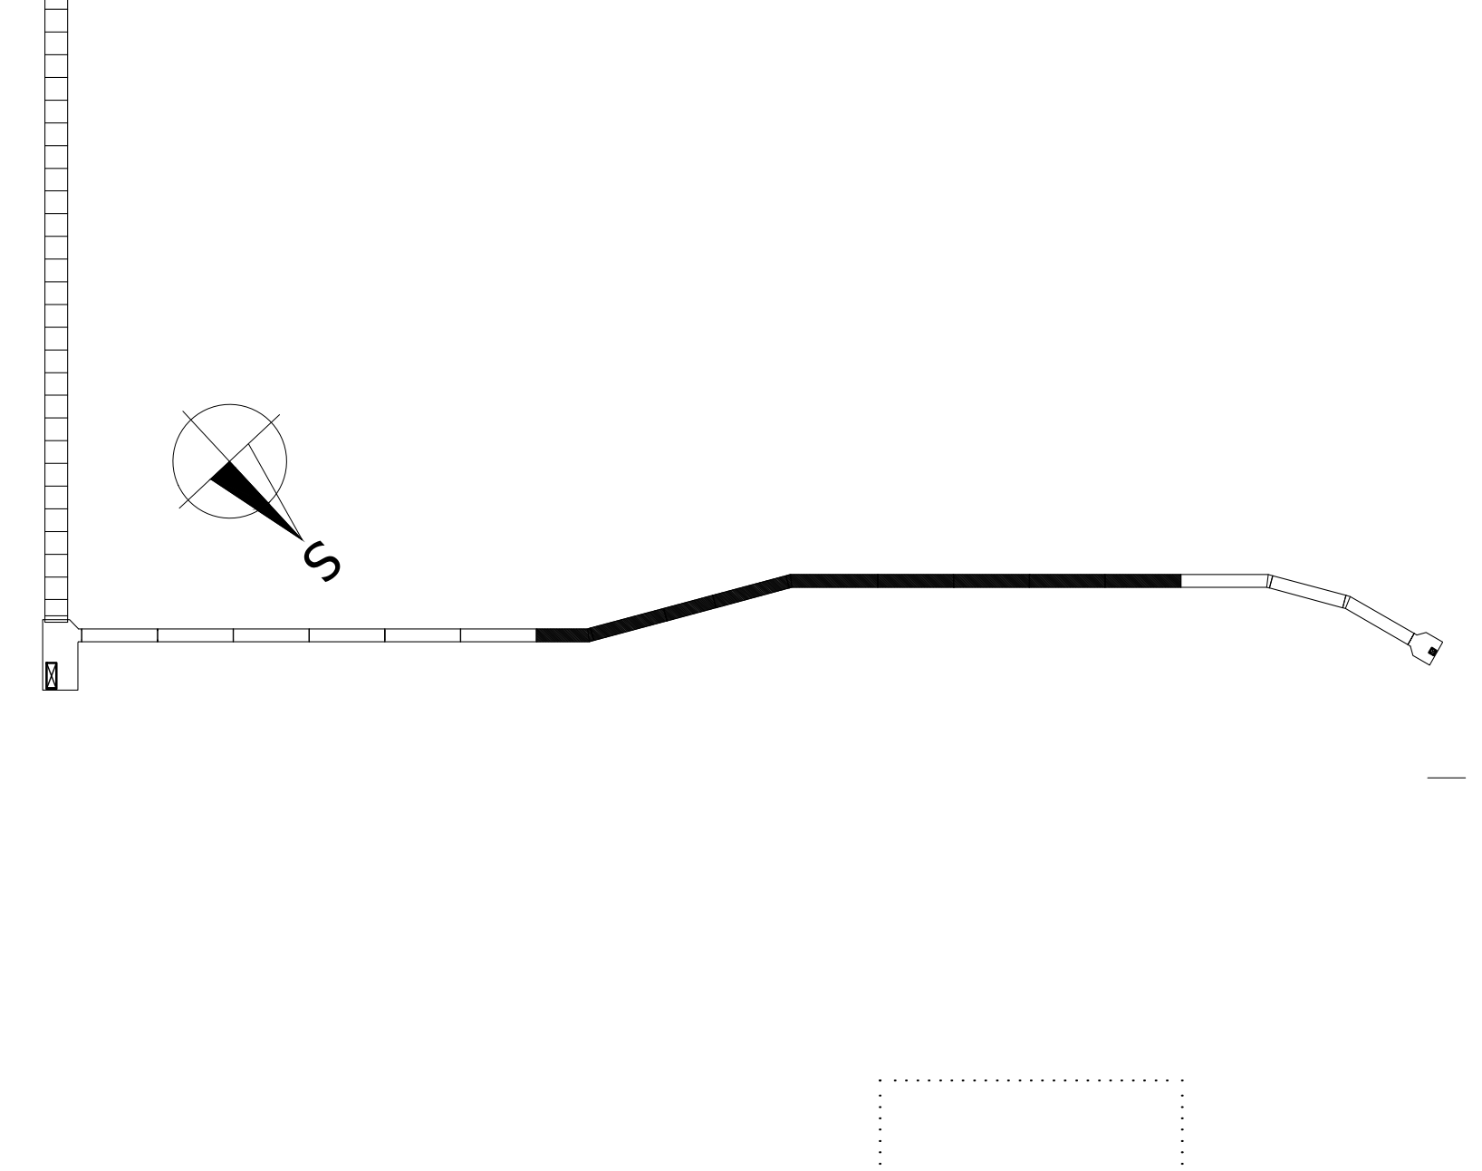

Souřadnicový systém: S-JTSK
Výškový systém: Bpv

Přehled verzí přílohy

Číslo	Datum	Popis změny	Jméno	Podpis
02	30.11.2019	DUSP a PDPS se zapracovanými připomínkami	Ing. Marie Jančičková	Jančičková
01	20.4.2019	Dokumentace k připomínkám SŽDC	Ing. Marie Jančičková	Jančičková

Zadavatel:
Správa železniční dopravní cesty, státní organizace
Dlážděná 1003/7, Praha 1 - Nové Město 110 00
SŽDC s.o., Stavební správa západ
Sokolovská 278/1955, Praha 9 190 00

Zhotovitel:
PROJEKT servis spol. s r.o.
U Elektry 830/2b, Praha 9 - Hloubětín 198 00
IČ: 49823141
tel.: 281 090 860
www.projekt-servis.cz firma@projekt-servis.cz

Hlavní inženýr projektu: Ing. Bc. Martin Verner
Zástupce hlavního inženýra projektu: Ing. Michaela Kopálová

Zpracovatel části:
PROJEKT servis spol. s r.o.
U Elektry 830/2b, Praha 9 - Hloubětín 198 00
IČ: 49823141
tel.: 281 090 860
www.projekt-servis.cz firma@projekt-servis.cz

Vypracoval: Jančičková Ing. Marie Jančičková
Kontroloval: Koudelka Ing. Martin Koudelka
Odpovědný projektant: Ing. Bc. Martin Verner

KRAJ: Středočeský
OKRES: Kolín
OÚ: Kolín

Název akce:
Zajištění bezbariérového přístupu na nástupiště v ŽST Kolín

Část:
D.2.1.9 KABELOVODY, KOLEKTORY
SO 10-40-01 Kabelovod v ev. km 347,765

Příloha:
PAŽENÍ STAVEBNÍCH JAM
PŮDORYS STAROKOLÍNSKÁ (2/3)

Číslo zakázky: **ZAK-2018-47**
Stupeň: DUSP a PDPS
Datum: 11/2019
Měřítko: 1:50; 1:1000
Formát: 9 x A4
Verze: 02
Část: D.2.1.9.1
Č. přílohy: 10.3

Dokument lze užívat pouze ve smyslu příslušné smlouvy o dílo. Žádná jeho část nemůže být dle zákona č. 121/2000 Sb. kopírována nebo jiným způsobem rozšiřována bez souhlasu PROJEKT servis spol. s r.o.