

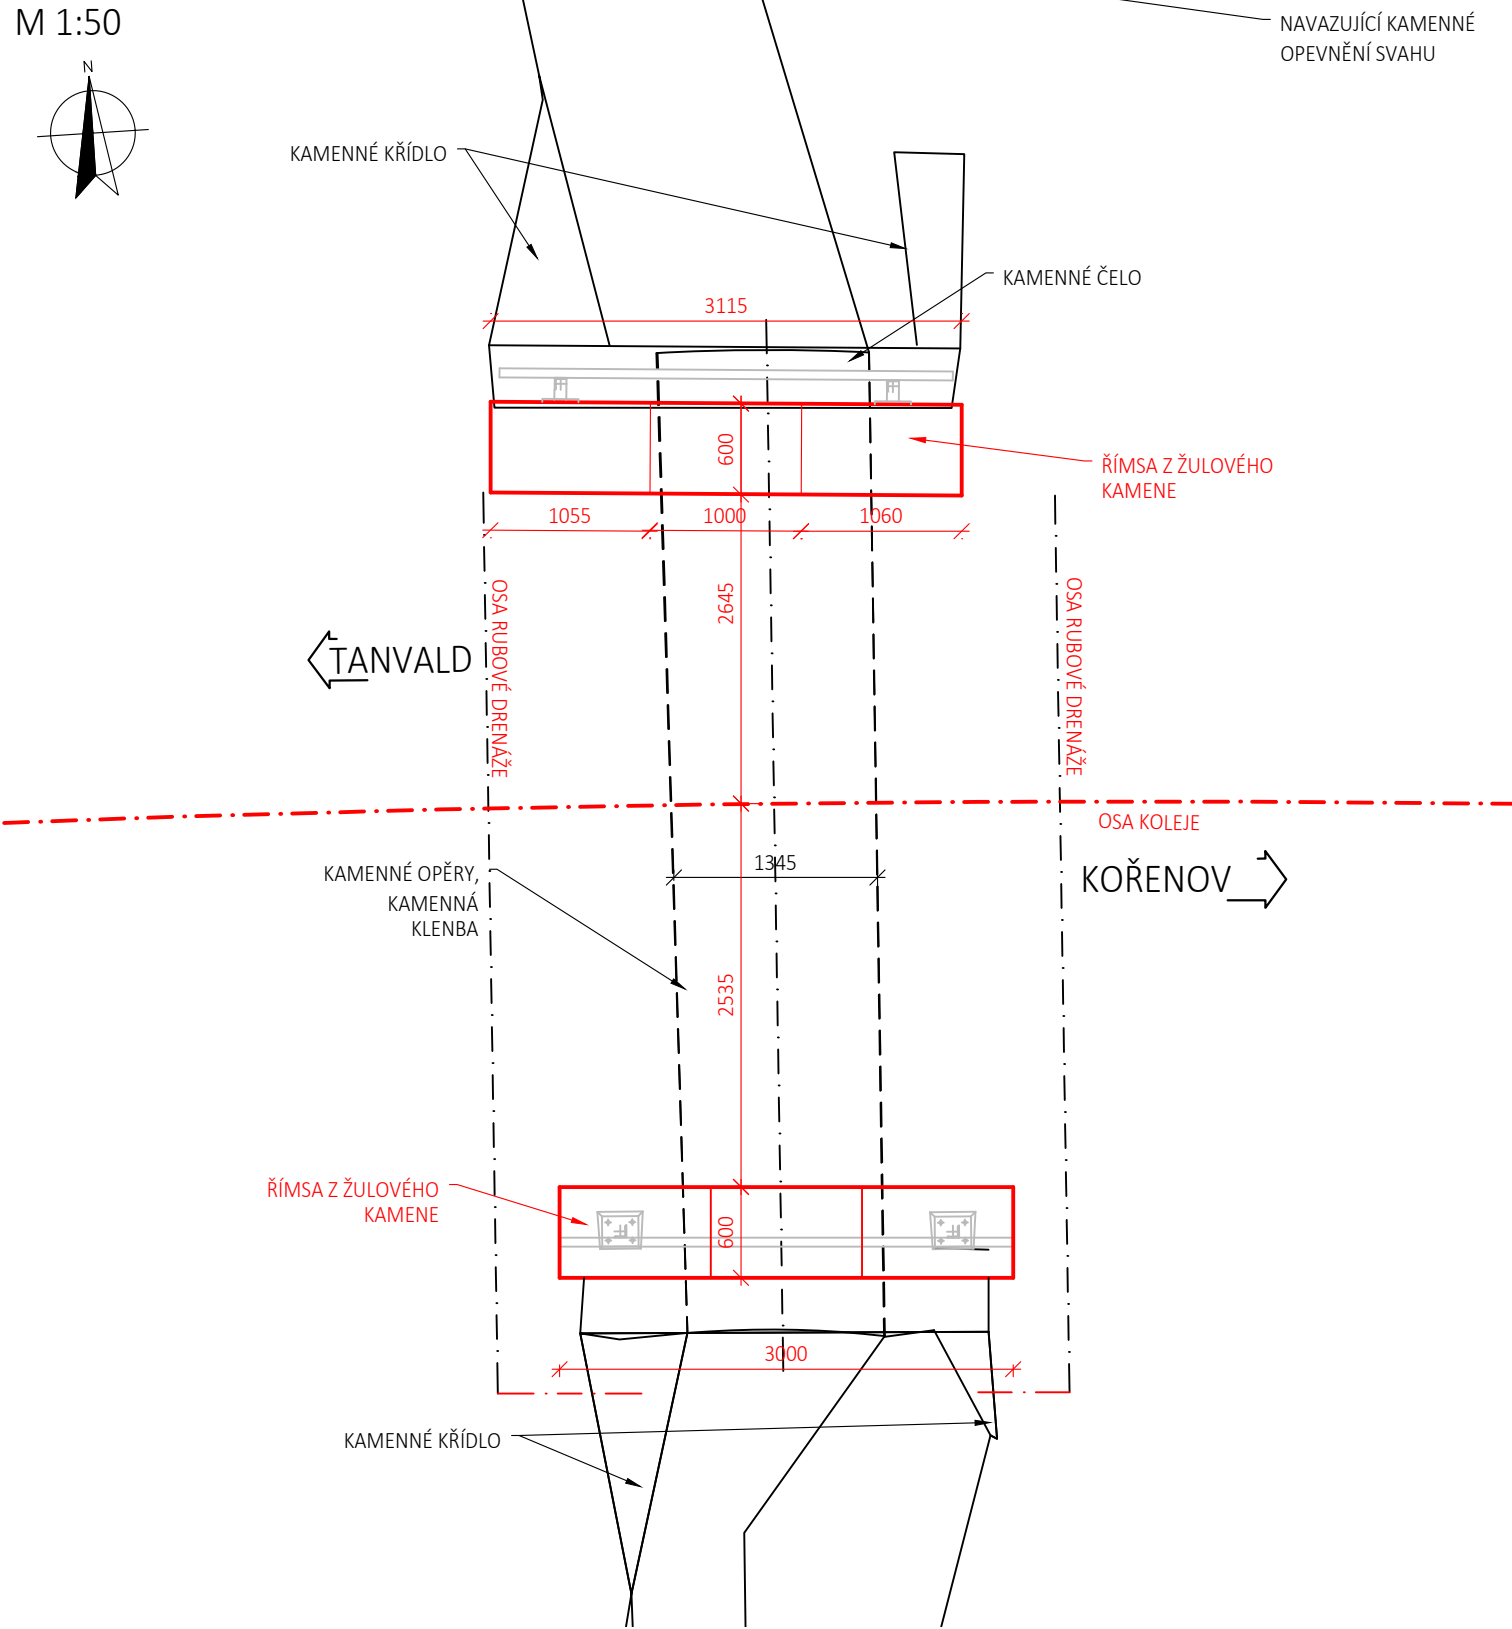


PŮDORYS
M 1:50

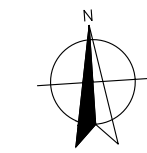


POHLED NA LEVOU STRANU

VTOK
M 1:50

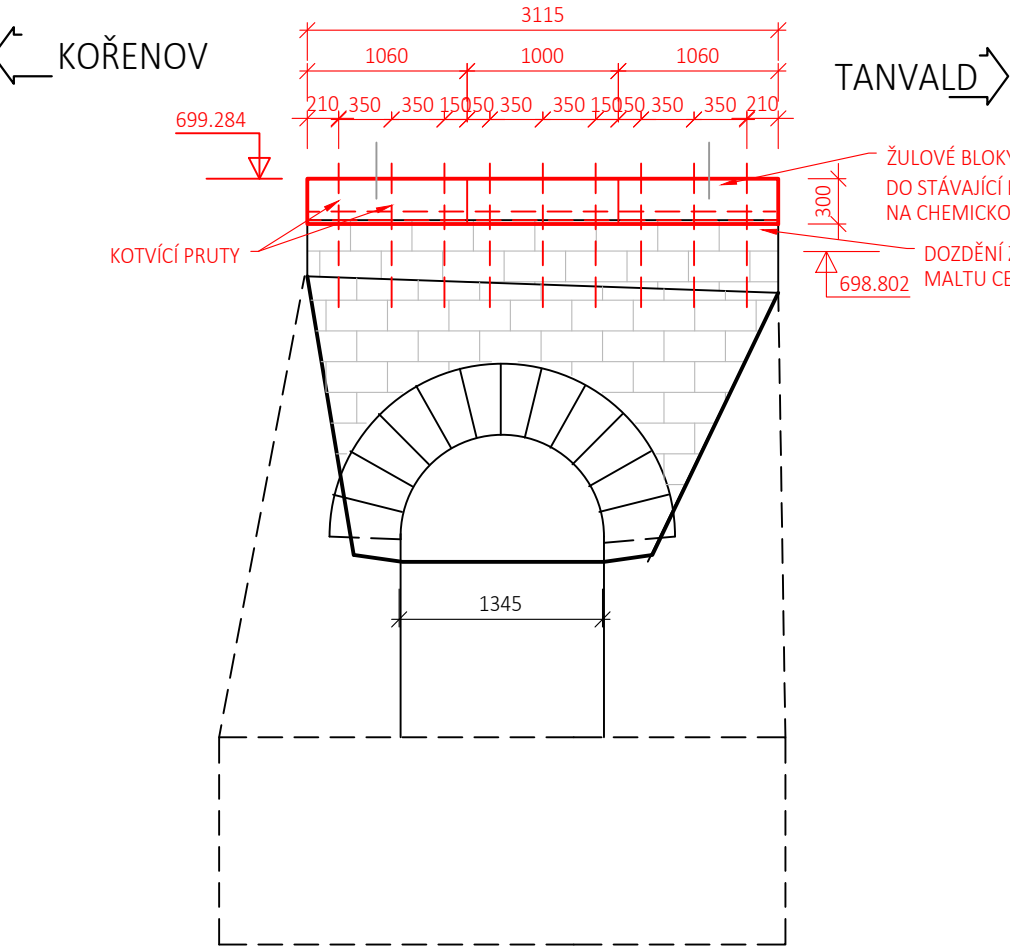


PŘÍČNÝ ŘEZ

M 1:50

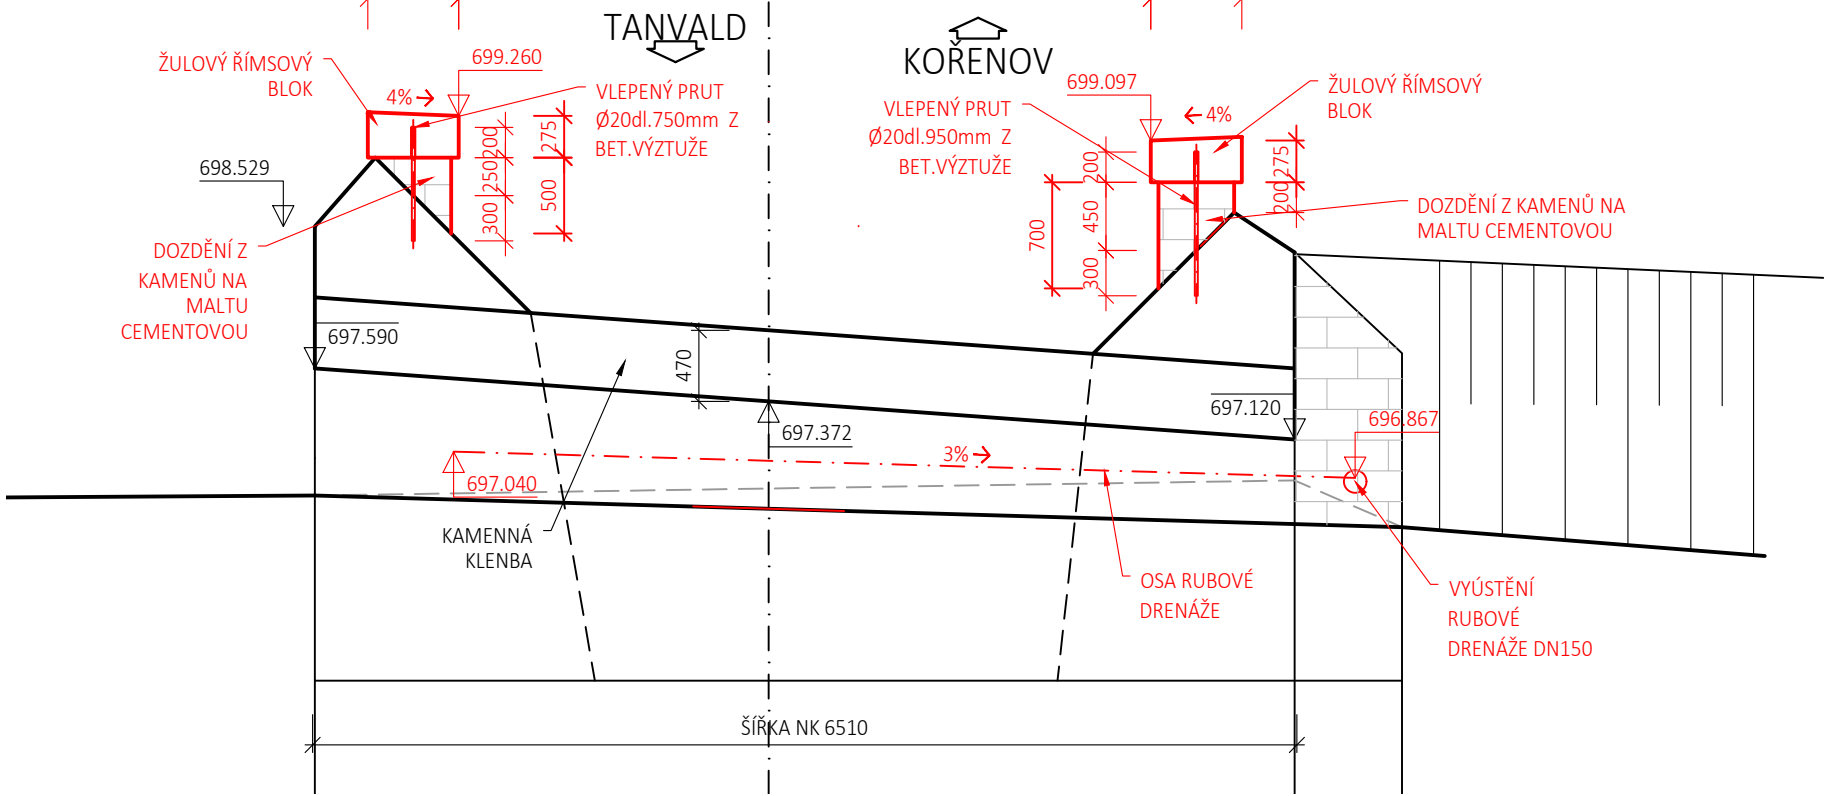

POHLED NA PRAVOU STRANU

VÝTOK
M 1:50

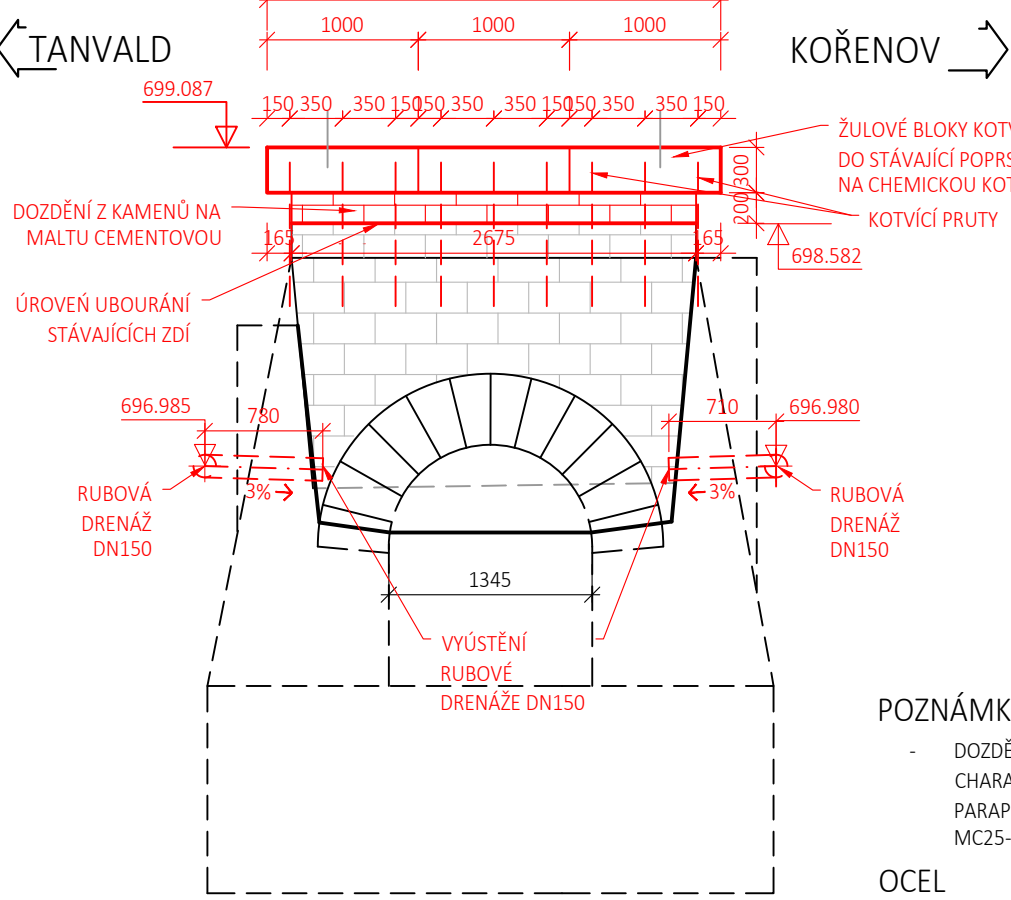

POZNÁMKY

- DOZDĚNÍ BUDE PROVEDENO NENASÁKAVÝM KAMENEM CHARAKTERU STÁVAJÍCÍHO POUŽITÉHO KAMENE PARAPETNÍCH ZDÍ, PRO ZDĚNÍ BUDE POUŽITA MALTA MC25-XF4

OCEL

BETONÁŘSKÁ VÝZTUŽ B500B

Výškový systém Bpv

Souřadnicový systém S-JTSK

Číslo změny:	Obsah změny:	Datum změny:
01	Zpracování připomínek	10/2021
02	-	-
03	-	-

Generální projektant: TÝM/SAGASTA - Tanvald - Kořenov



Zpracovatel dílčí části dokumentace:

Vypracoval: Ing. Martin Knytl Zodp. projektant: Ing. Dávid Kuczik Kontroloval: Ing. Vít Hoznour Kraj: Liberecký Investor: Správa železnic, státní organizace; Dlážďená 1003/7; 110 00 Praha 1 Akce: Oprava trati v úseku Tanvald - Kořenov SO 04-14-09 Propustek v ev. km 34,054 Obsah dokumentace: VÝKRES TVARU	Formát: 3xA4 Datum: 11/2021 Účel: DSP+PDPS Č. zakázky: 64.020136 Změna: Č. kopie: Měřítko: 1:50 Část dokumentace: E.1.4.15	SAGASTA
---	---	---------