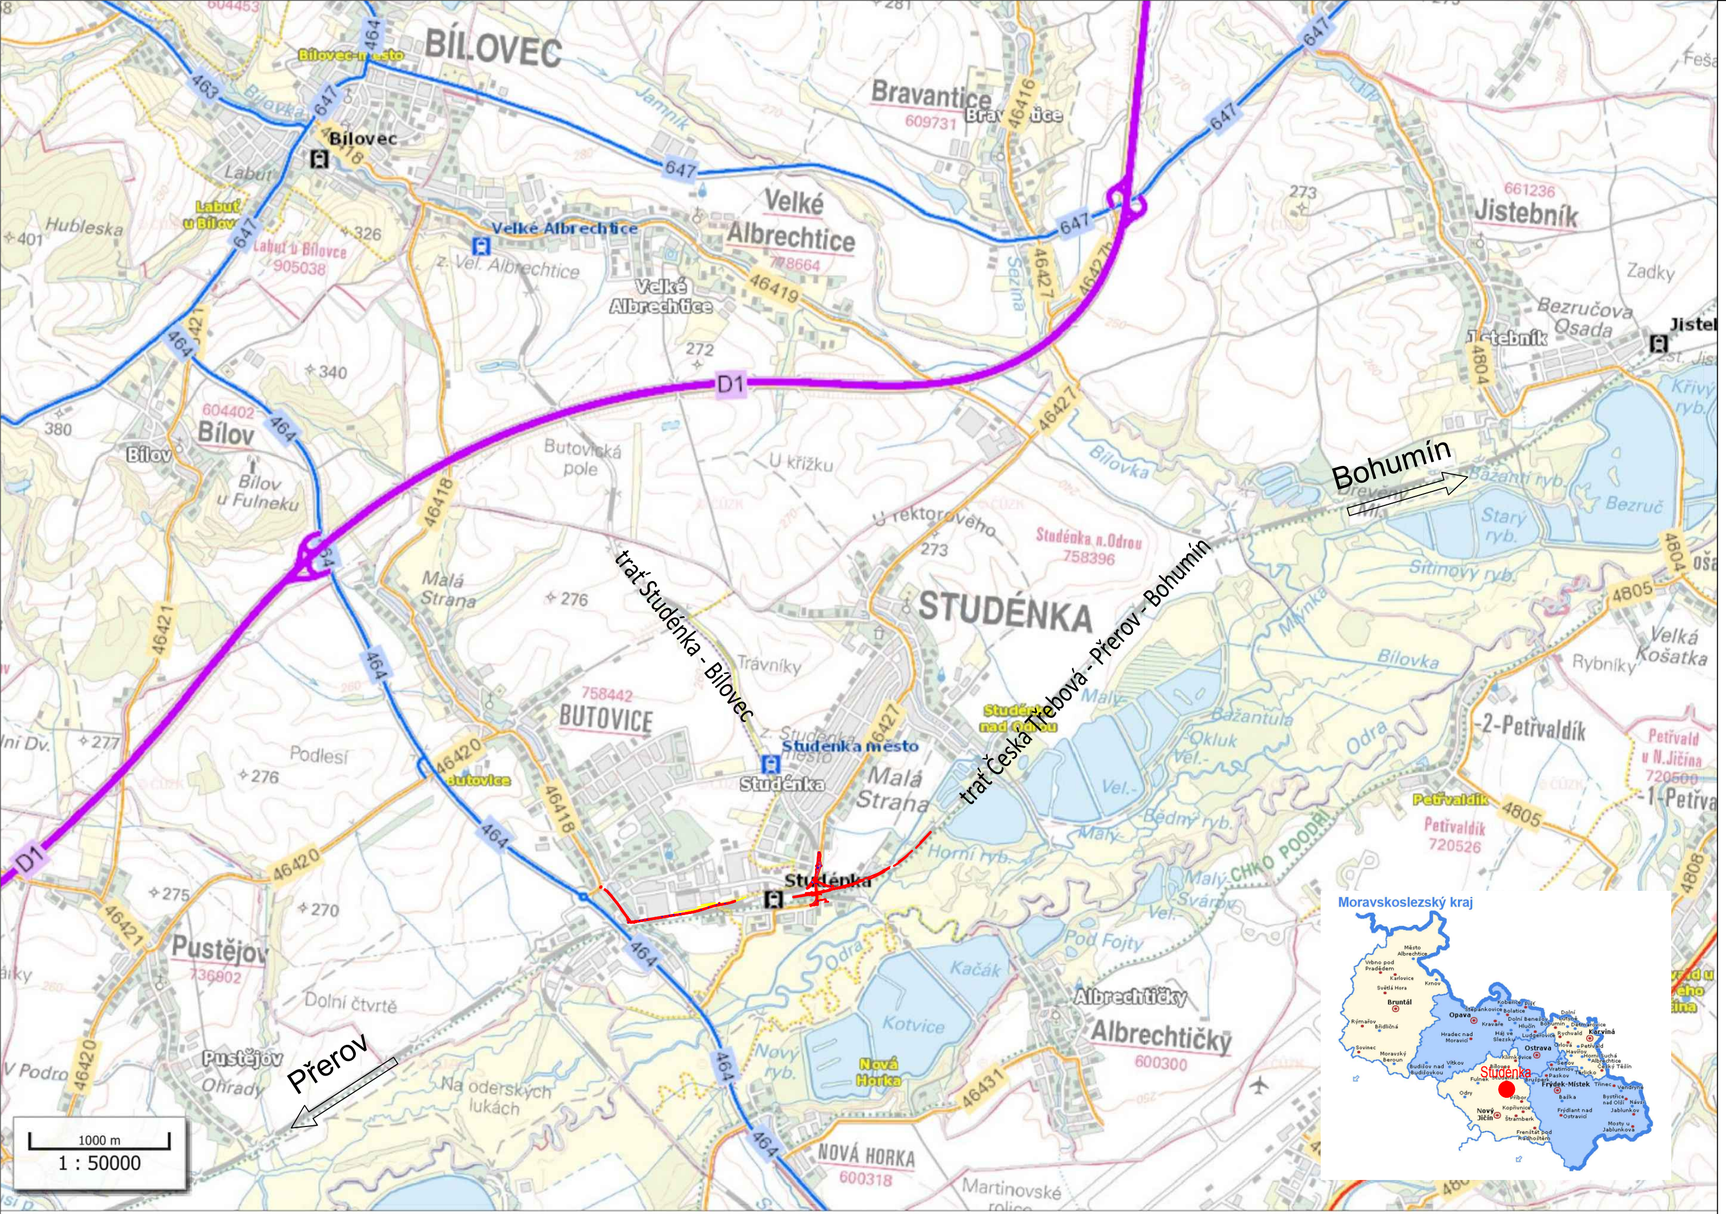

EVROPSKÁ UNIE
Evropské strukturální a investiční fondy
Operační program Doprava

Ministerstvo dopravy
Státní fond dopravní infrastruktury

Jiná ověření:

Paré:

Orientační schéma:

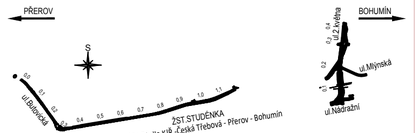

Razítko oprávněné osoby:

Podpis: Datum:

Revize:	Datum:	Popis:	Kontroloval:
P01	10/2021	Odevzdání dokumentace k připomínkám	Ing. Martin Mráz
P02	01/2022	Odevzdání dokumentace po připomínkách	Ing. Martin Mráz

Stavebník/Investor:	**Správa železnic, státní organizace**
Adresa:	Dlážděná 1003/7, 110 00 Praha 1
Zástupce investora:	Stavební správa východ
Adresa:	Nerudova 1, 779 00 Olomouc

SPRÁVA ŽELEZNIC

Zhotovitel díla:	**SUDOP BRNO, spol. s r.o.**
Adresa: Kontakt:	Kounicova 26, 611 36 Brno T: +420 972 625 804 E: sudop@sudop-brno.cz
Zhotovitel objektu:	**SUDOP BRNO, spol. s r.o.**
Adresa: Kontakt:	Kounicova 26, 611 36 Brno T: +420 972 625 804 E: sudop@sudop-brno.cz
Hlavní projektant (HIP):	Ing. Martin Mráz Ing. Petr Gregor
Specialista:	Ing. Martin Mráz

SUDOP BRNO

Název stavby/akce:	**Náhrada přejezdu P6501 v km 245,044 trati Přerov - Bohumín"**		Označení investora: E617-S-4901/2020
			Označení zhotovitele: 20138-01-0122
Název části:	Situační výkresy		Označení části: C.1
Název objektu/dílčí části:	**Situační výkres širších vztahů**		Označení objektu/komplexu:
Název přílohy: Název dílčí části přílohy:	Situace		Číslo přílohy: **01**
Odpovědný projektant:	Zpracovatel přílohy:	Měřítko: 1:50 000	Stupeň dokumentace: **DSP+PDPS**
Ing. Kamil Chmela	Lukáš Harapát	Formáty: 3 x A4	
Kraj:	Katastrální území:	TUDU:	**Smluvní datum zpracování: 01/2022**
Moravskoslezský	Studénka nad Odrou [758396]	1891	

Označení investora::										Stupeň dokumentace:		Část:								Objekt:										Podobjekt:				Příloha:						Revize:		
S	6	6	2	2	0	4	9	0	1	_	D	S	P	X	_	C	1	X	X	X	_	X	X	X	X	X	X	X	X	_	X	X	_	0	1	X	X	X	_	P	0	2

Prostor pro další informace