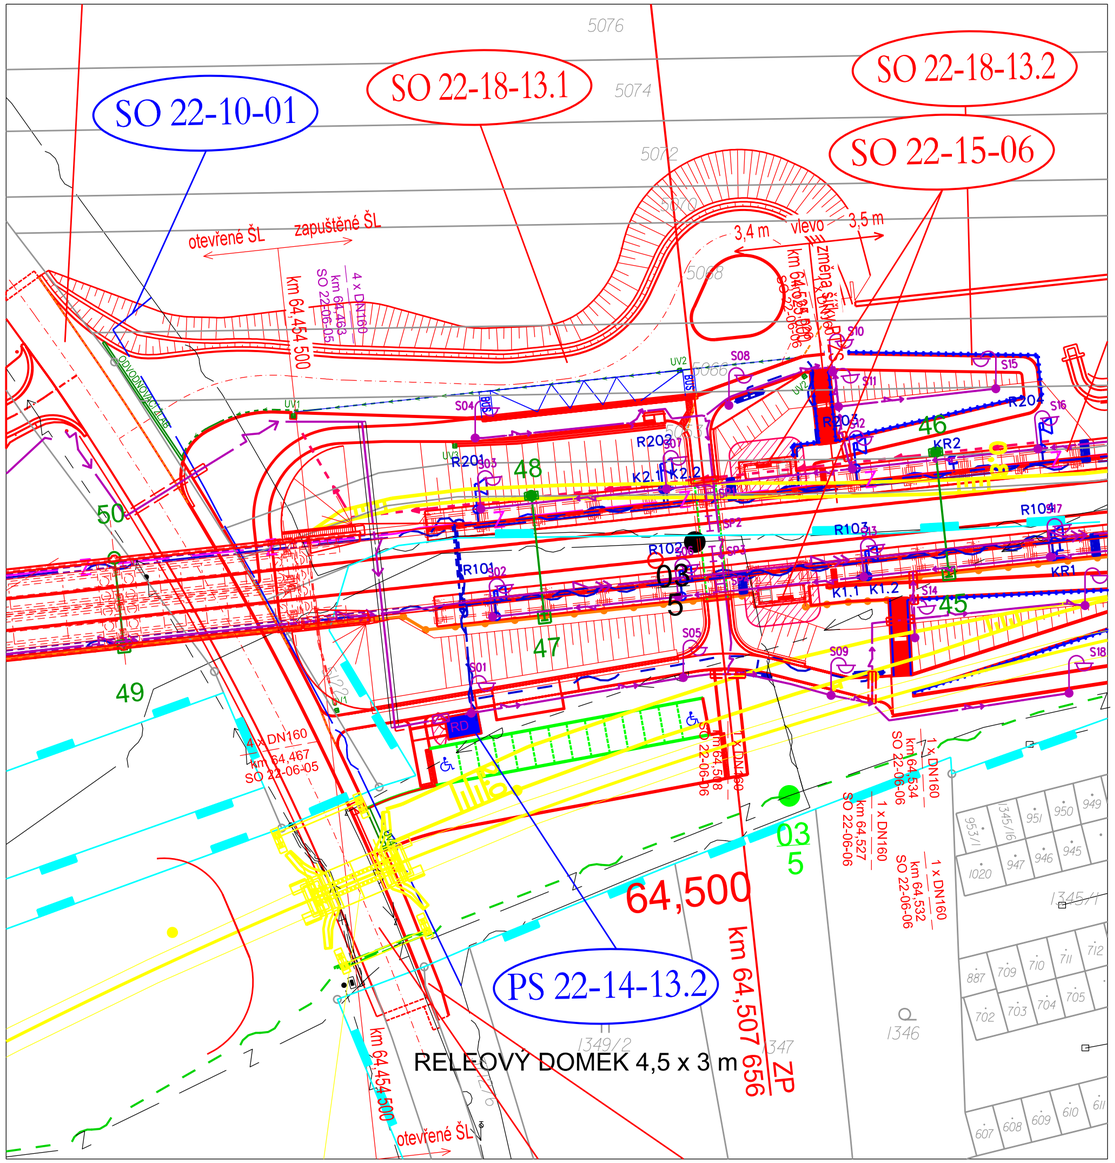

Legenda koordinační situace

- stávající hranice pozemku dráhy (SŽDC s.o.)
- stávající hranice pozemku dráhy (ČD a.s.)
- hranice trvalého záboru - nový obvod dráhy
- nový obvod dráhy (mimo pozemek dráhy)
- hranice trvalého záboru
- stávající stav
- stávající hranice katastrální mapy
- hranice katastrálního území
- nové řešení stavebních objektů
- trativody
- směrová a výšková úprava st. koleje
- silnoproudá zařízení
- sdělovací zařízení
- zabezpečovací zařízení
- multitrasa (sděl. + zab. zařízení)
- kanalizace
- oplocení
- trakce
- demolice
- ochranné pásmo dráhy - stávající
- ochranné pásmo dráhy - nové

Legenda stávajících sítí:

Mimodrážní sítě:

- sdělovací vedení
- kanalizace - dešťová
- kanalizace - jednotná
- kanalizace - splašková
- vodovod
- plynovod STL
- plynovod VTL
- silnoproud NN
- silnoproud VN
- silnoproud VVN

Drážní sítě:

- kanalizace
- vodovod
- plynovod - přípojka
- sděl. vedení - ČD Telematika
- zabezp. vedení - SŽDC SSZT
- silnoproud - SŽDC SEE
- plynovod - SŽDC SBBH

Spolufinancováno Evropskou unií

Ministerstvo dopravy
Státní fond dopravní infrastruktury

Jiná ověření:

Paré:

Orientační schéma:

Razítko oprávněné osoby:

Podpis: Datum:

Revize:	Datum:	Popis:	Kontroloval:
000	01.05.2023	Dokumentace PDPS	Ing. Patrik Pluskal

Stavebník/Investor:	**Správa železnic, státní organizace**
Adresa:	**Dlážděná 1003/7, 110 00 Praha 1**
Zástupce investora:	**Stavební správa východ**
Adresa:	**Nerudova 773/1, 779 00 Olomouc**

SPRÁVA ŽELEZNIC

Zhotovitel díla:	**Společnost Nej - Koj**	
Adresa:	MORAVIA CONSULT Olomouc a.s. Legionářská 1085/8, 779 00 Olomouc	Metroprojekt Praha a.s. Argentinská 1621/36 Holešovice 170 00 Praha 7
Kontakt:	T: +420 585 570 444 E: moravia@moravia.cz	T: +420 296154105 E: info@metroprojekt.cz
Zhotovitel části/objektu:	**MORAVIA CONSULT Olomouc a.s.**	
Adresa:	Legionářská 1085/8, 779 00 Olomouc	
Kontakt:	T: +420 585 570 444 E: moravia@moravia.cz	
Hlavní projektant (HIP):	**Ing. Jiří Malina**	Specialista: **Ing. Pavel Šudřich**

Název stavby/akce:	**Modernizace trati Brno-Přerov, 4. stavba Nezamyslice - Kojetín**		Označení investora: S621500589 Zakázka: 21-022-232-SR
Název části:	Pozemní stavební objekty provozních a technologických budov		Označení části: **D.1.2.3**
Název objektu/dílčí části:	**Zast. Němčice n.H., sdělovací zařízení-releový domek**		Označení objektu/komplexu: **PS 22-14-13.2**
Název přílohy: Název dílčí části přílohy:	Situace koordinační km 64,450-64,500		Číslo přílohy (typ/pořadí): **2. 201**
Odpovědný projektant: Ing. Vladimír Vavřín	Zpracovatel přílohy: Ing. Vladimír Vavřín	Měřítko: 1:500 Formáty: 3xA4	Stupeň dokumentace: **PDPS**
Kraj: Olomoucký	Katastrální území: Němčice nad Hanou (okres Prostějov);703044	TUDU: 2101 Brno-hl.n. – Přerov	Smluvní datum zpracování: **01.05.2023**

Označení investora::	Stupeň dokumentace:	Část:	Objekt:	Podobjekt:	Příloha:	Revize:
S 6 2 1 5 0 0 5 8 9	– P D P S	– D 1 2 0 3	– P S 2 2 1 4 1 3	– 0 2	– 2 – 2 0 1	– 0 0 0

DOKUMENT LZE UŽÍVAT POUZE VE SMYSLU PŘÍSLUŠNÉ SMLOUVY O DÍLO. ŽÁDNÁ JEHO ČÁST NEMŮŽE BÝT DLE ZÁKONA Č.121/2000 Sb. KOPÍROVÁNA NEBO JINAK ROZŠIŘOVÁNA BEZ SOUHLASU MORAVIA CONSULT Olomouc a.s.