SITUACE V KM 62,200 - 62,800(61,800) 1:500

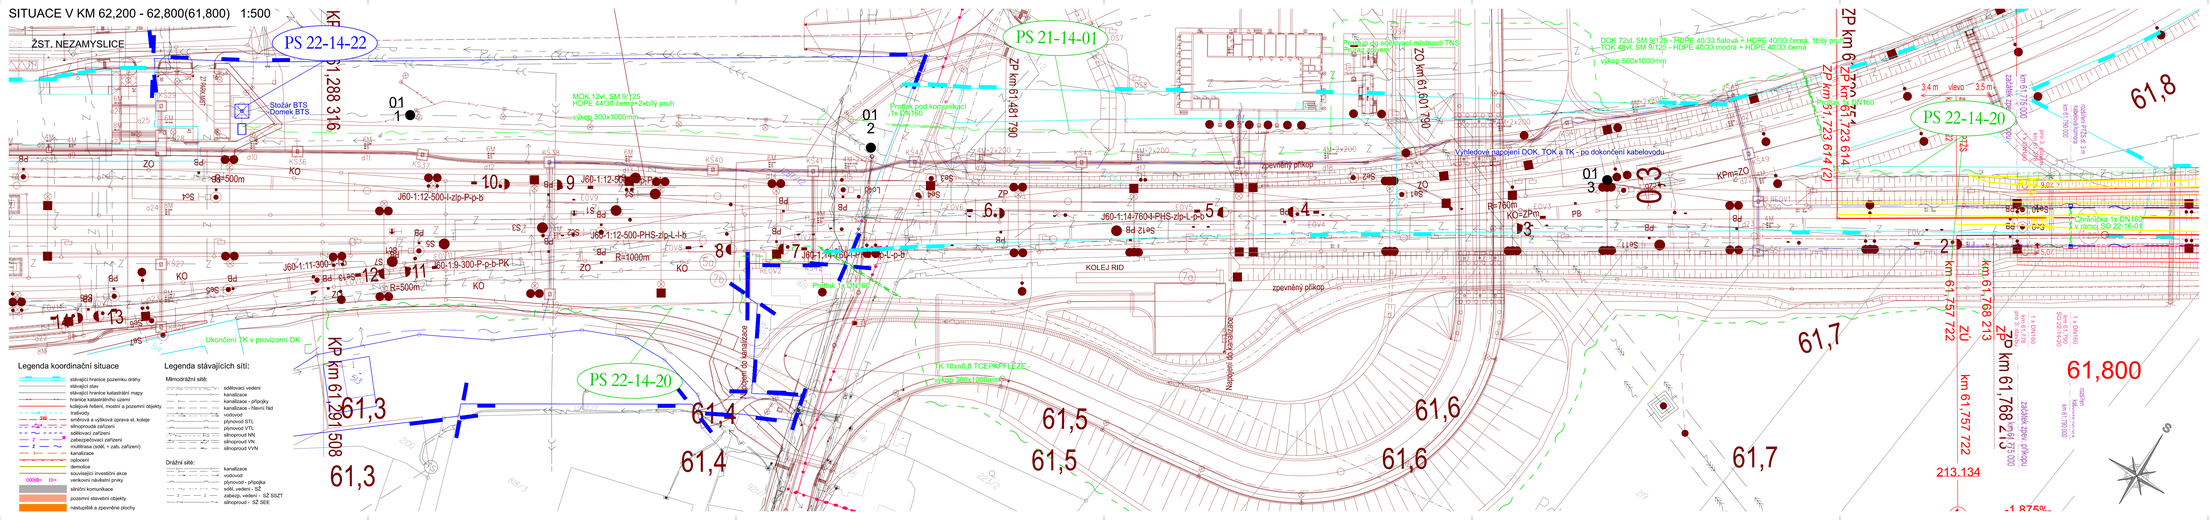

Spolufinancováno Evropskou unií

Ministerstvo dopravy
Státní fond dopravní infrastruktury

Jiná zadržení: | Paré:

Orientační schéma:

Razítko oprávněné osoby:

Podpis: | Datum:

Revize:	Datum:	Popis:	Kontroloval:
000	1.5.2023	Dokumentace PDPS	Ing. Ondřej Hasal

Stavebník/investor:	**Správa železnic, státní organizace**
Adresa:	**Dlážděná 1003/7, 110 00 Praha 1**
Zástupce investora:	**Stavební správa východ**
Adresa:	**Nerudova 772/1, 779 00 Olomouc**

Zhotovitel díla:	**Společnost Nej - Koj** MORAVIA CONSULT Olomouc a.s. Lupenková 1383/6, 779 00 Olomouc T: +420 585 570 444 E: morava@moravia.cz
Zhotovitel části/objektu:	**MORAVIA CONSULT Olomouc a.s.** Lupenková 1383/6, 779 00 Olomouc T: +420 585 570 444 E: morava@moravia.cz
Adresa:	
Kontakt:	
Hlavní projektant (HIP):	**Ing. Jiří Malina**
Specialista:	**Ing. Milan Oharek**

Metrostav a.s. Divize 1 Modřanská 19, 143 20 Praha 4 T: +420 296134105 E: info@metrostav.cz

Název stavby/akce:	**Modernizace trati Brno-Přerov, 4. stavba Nezamyslice - Kojetín**
Název části:	Dálková, optická, závěsná kabelizace (DK, DOK, ZOK)
Název objektu/dílčí části:	**Nezamyslice - Kojetín, DOK a TK**
Název přílohy:	Situace v KM 62,200 - 62,800(61,800)
Název dílčí části přílohy:	
Označení investora:	Číslo smlouvy: Zakázka: 0-022-03-04
Označení části:	**D.1.2.5**
Označení objektu/hrubého.c.:	**PS 22-14-19**
Číslo přílohy (typ/pořadí):	**2. 101**
Stupeň dokumentace:	**PDPS**
Smluvní datum zpracování:	**01.05.2023**

Odpovědný projektant: Ing. Filip Rozsypal
Zpracovatel přílohy: Ing. Filip Rozsypal
Měřítko: 1:500
Formáty: 7xA4
Kraj: Olomoucký
Katastrální území: Nezamyslice
TUDU: 2101 Brno-NŮ.n. – Přerov

DOKUMENT JE CHRÁNĚN AUTORSKÝM ZÁKONEM Č. 121/2000 SB. V PLATNÉM ZNĚNÍ. ZÁKAZ JAKÉHOKOLIV NEOPRÁVNĚNÉHO UŽITÍ (ZEJMÉNA ROZMNOŽOVÁNÍ, ROZŠIŘOVÁNÍ, ÚPRAVY) BEZ SOUHLASU AUTORA (ČLENA) ČKAIT.