VYTYČOVACÍ VÝKRES V KM 63,300 - 63,400 1:1000

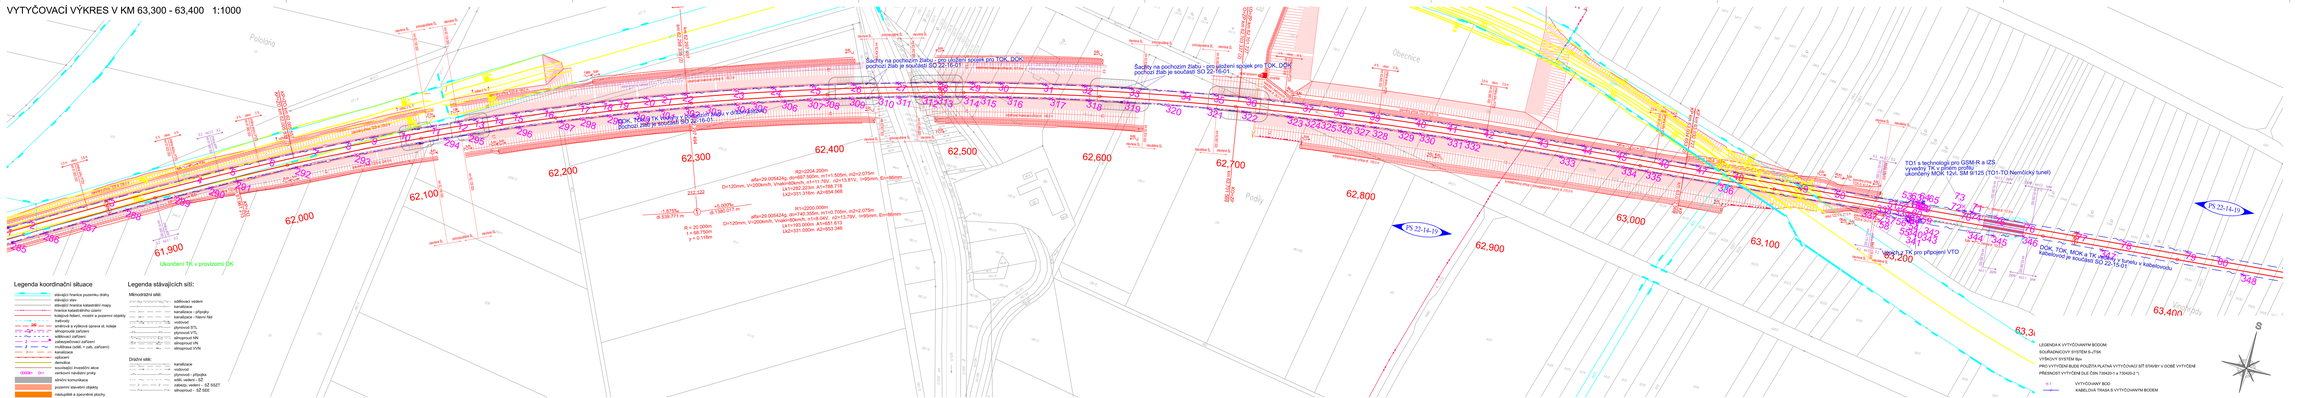

Legenda koordinační situace

- stávající hranice pozemku dráhy
- hranice obvodu
- stávající hranice katastrální mapy
- hranice katastrálního území
- hranice řešení, mostní a pozemní objekty (nátěry)
- směrová a výšková úprava st. koleje
- přirozenosti zařízení
- stávající zařízení
- zrušení přirozenosti zařízení
- multifunkční (kdlš, v zatr. zařízení)
- kanalizace
- vodovod
- plynovod
- sdělovací kabel
- optický kabel
- silnoproud
- ostatní
- 0000br - Drn
- silniční komunikace
- pozemní stavební objekty
- nástupiště a zpevněné plochy

Legenda stávajících sítí:

Mimodrážní sítě:

- sdělovací vedení
- kanalizace
- kanalizace - přípojky
- kanalizace - hlavní řad
- vodovod
- silnoproud VN
- plynovod VTL
- silnoproud NN
- silnoproud VN
- silnoproud VVN

Drážní sítě:

- kanalizace
- vodovod
- plynovod - přípojka
- sdělt. vedení - SZ
- sdělovací kabel - SZ-5527
- silnoproud - SZ 660

LEGENDA K VYTYČOVANÝM BODŮM:

SOUŘADNICOVÝ SYSTÉM S-JTSK

VÝŠKOVÝ SYSTÉM Bpv

PRO VYTYČENÍ BUDE POUŽITA PLATNÁ VYTYČOVACÍ SÍŤ STAVBY V ODBĚ VYTYČENÍ

PŘESNOST VYTYČENÍ DLE ČSN 736405-1 a 736405-2:

- VYTYČOVANÝ BOD
- KABELOVÁ TRASA S VYTYČOVANÝM BODEM

Spolufinancováno Evropskou unií

Ministerstvo dopravy
Státní fond dopravní infrastruktury

Jiná zadržení:

Pevné:

Orientační schémata:

Realizační zpracovatelské oddělení:

Podpis: Datum:

Revize:	Datum:	Popis:	Kontrolovali:
000	1.5.2023	Dokumentace PDPS	Ing. Ondřej Kadlí

Investitor/Vlastník:	**Správa železnic, státní organizace**
Pověřený zástupce investora:	**Oblastní ředitelství Olomouc**
Adresa:	**Nerudova 27/11, 779 00 Olomouc**

Projektové sdružení:	**Společnost SŽ - SSJ**
Adresa:	Nádražní 1/1, Jihlava 586 01 Nádražní 1/1, Jihlava 586 01 1170 00 Olomouc Hlavní nádraží 1, Praha 7
Kontakt:	E: mco@mcoprojekt.cz E: info@mcoprojekt.cz
Zhotovitel části/objektu:	**MORAVIA CONSULT Olomouc a.s.**
Adresa:	Legionářská 1093/9, 779 00 Olomouc T: +420 585 575 444 E: info@moravia.cz
Kontakt:	
Hlavní projektant (HIP):	**Ing. Jiří Mašina** Specialista: **Ing. Milan Chorak**

Název stavby/akce:	**Modernizace trati Brno-Přerov, 4. stavba Nezamyslice - Kojetín**
Název části:	Dálková, optická, závěrná kabeláž (DK, DOK, ZOK)
Název objektu/ARO části:	**Nezamyslice - Kojetín, DOK a TK**
Název přílohy:	Vytyčovací výkres v KM 61,800 - 63,400
Název ARO části přílohy:	
Odpovědný projektant:	Ing. Filip Richtrmoc
Zpracovatel přílohy:	
Měřítko: 1:1000	Formát: A1
Počet listů:	
Datum:	01.05.2023

Označení dokumentace: 0000-SSJ-XX-XXX-XXX-000

Označení části projektu: PS 22-14-19

Číslo přílohy (kapitoly): 2. 202

Stupeň dokumentace: PDPS

Provozní zákaz zpracování:

DOKUMENT JE CHRÁNĚN AUTORSKÝM ZÁKONEM. KOPÍROVÁNÍ, ROZMNOŽOVÁNÍ NEBO JAKÉKOLIV JINÉ ZPŘÍSTUPNĚNÍ TŘETÍ OSOBĚ BEZ SOUHLASU AUTORA JE ZAKÁZÁNO. ZA PORUŠENÍ AUTORSKÝCH PRÁV BUDE UPLATŇOVÁNA NÁHRADA ŠKODY.