SITUACE V KM 65,407 - 66,157 1:500

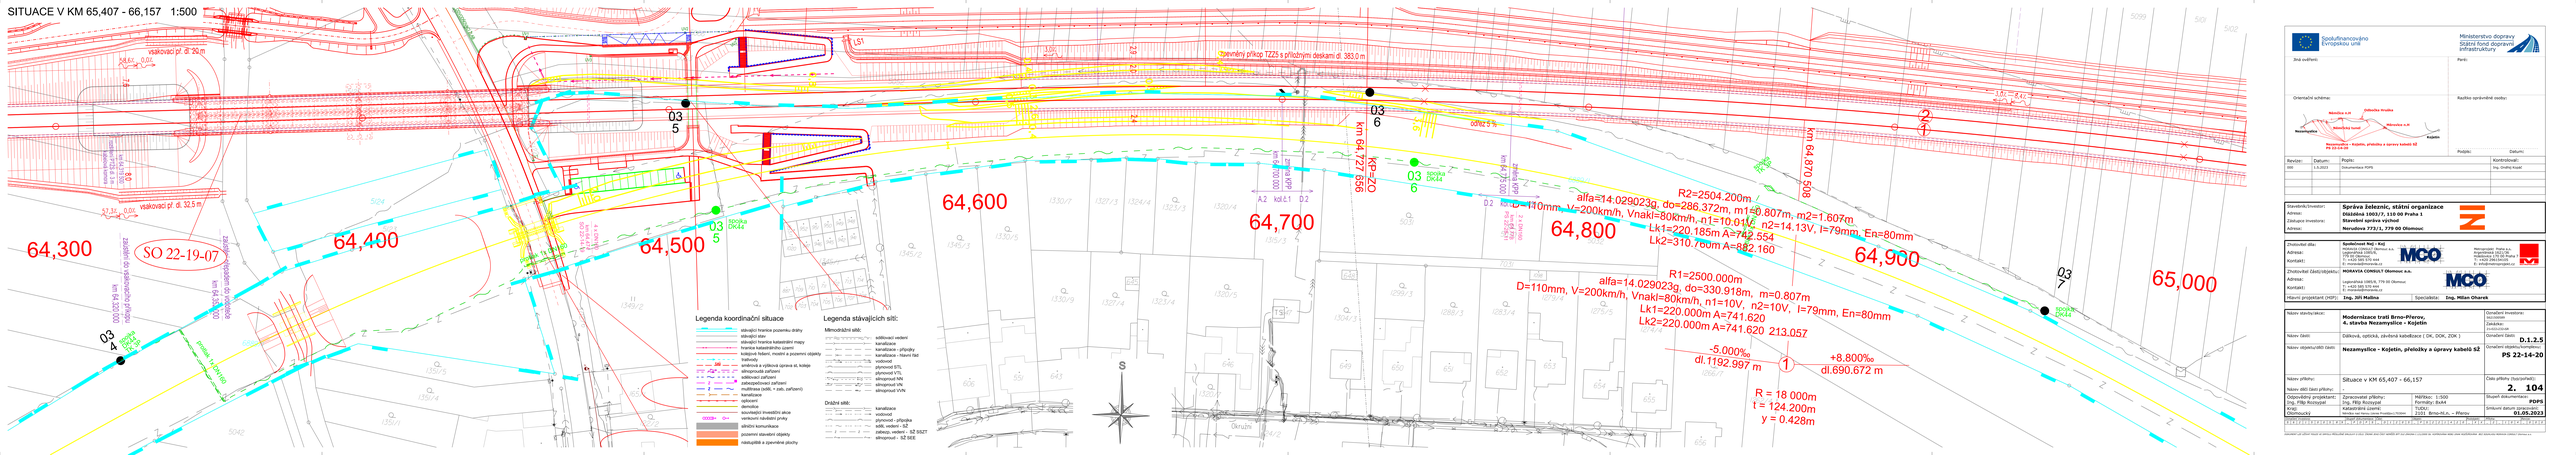

Společně financujeme Evropskou unii

Ministerstvo dopravy
Státní fond dopravní infrastruktury

Žrdi ověřil:

Perlo:

Orientační schéma:

Rozsah správního území:

Podpis:

Datum:

Revize:	Datum:	Popis:	Kontroloval:
000	1.9.2023	Dokumentace PDPS	Ing. Ondřej Kusák

Stavebník/investor:	**Správa železnic, státní organizace**
Adresa:	**Dlážděná 1003/7, 110 00 Praha 1**
Zástupce investora:	**Stavební správa východ**
Adresa:	**Nerudova 773/1, 779 00 Olomouc**

Zhotovitel dílo:	**Společnost Rej - Koj**
Adresa:	Jeremenkova 1180/23, Olomouc-Hodolany, 779 00 Olomouc
Kontakt:	E: rej@mcosro.cz, E: koj@mcosro.cz
Zhotovitel části/objektu:	**MORAVIA CONSULT Olomouc a.s.**
Adresa:	Lužická 1083/8, 779 00 Olomouc
Kontakt:	E: info@moravia.cz
Hlavní projektant (HIP):	**Ing. Jiří Matina** Specialista: **Ing. Milan Ohaněk**

Název stavby/akce:	**Modernizace tratí Brno-Přerov, 4. stavba Nezamyslice - Kojetín**
Název části:	Dálková, sdělová, zabezpečovací kabelizace (OK, OOK, ZOK)
Název objektu/dílčí části:	**Nezamyslice - Kojetín, přeložky a opravy kabelů SŽ**
Název přílohy:	Situace v KM 65,407 - 66,157
Název dílčí části přílohy:	-
Odpovědný projektant:	Zpracovával přílohy:
Ing. Filip Kosnar	Ing. Filip Kosnar
Kraj:	Katastrální území:
Olomoucký	Nezamyslice, Tovačov, Tovačov-Horní Předměstí, Kojetín
	Měřítko: 1:500
	Formátu: A4
	TUDU:
	2102 Brno-ns.n. – Přerov

Označení investorovi: 5510/0048
Označení zhotovitele: 5510/0048
Označení části: **D.1.2.5**
Označení objektu/dílčí části: **PS 22-14-20**
Číslo přílohy (listu/archu): **2. 104**
Stupeň dokumentace: **PDPS**
Smluvní datum dokončení: **01.05.2023**

Zpracování díla je chráněno autorským zákonem. Veškeré práva jsou vyhrazeny. Bez písemného souhlasu autora nesmí být dokumentace kopírována, šířena, upravována ani jinak využívána.