UMÍSTĚNÍ ZAŘÍZENÍ V TO1 NĚMČICKÝ TUNEL 1:50

Půdorys - prefabrikátu:

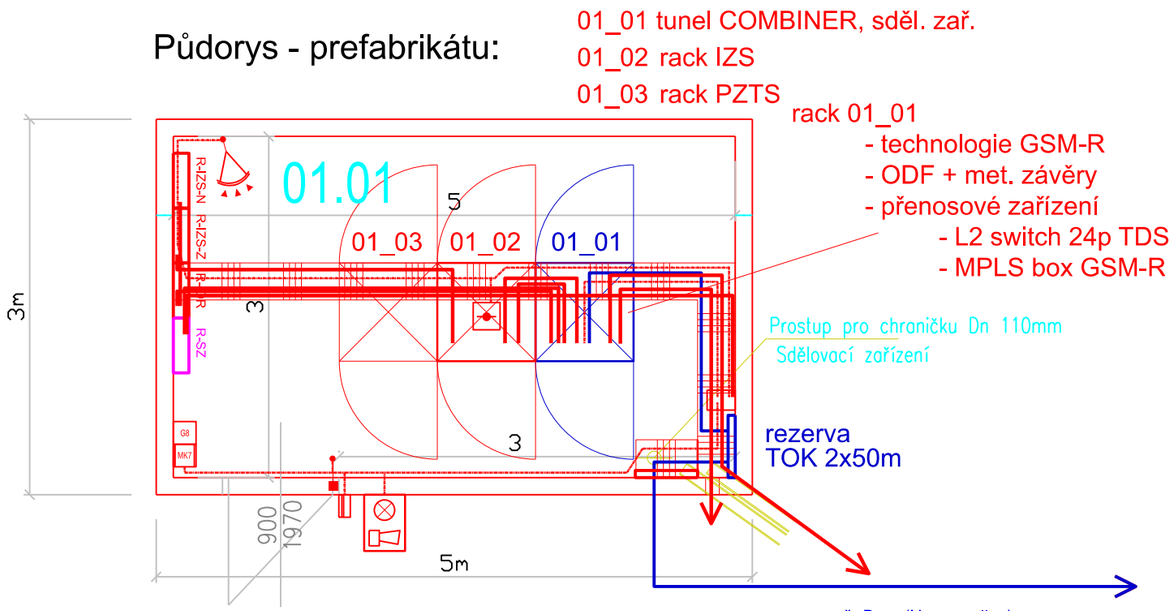

POZNÁMKA:

ČERVENÁ - ZAŘÍZENÍ VYBUDOVANÁ V RÁMCI SOUVISEJÍCÍHO PS

MODRÁ - ZAŘÍZENÍ VYBUDOVANÁ V RÁMCI TOHOTO PS

TOK 48vl. SM 9/125 ukončit v RACKu 01_01 na ODF 144vl.

OZN.	Účel místnosti	Plocha [m²]	Sv. výška [mm]	Podlaha	Povrchy stěn	Poznámka
SO 22-19-05 - Nezamyslice -Kojetín, zárubní zdi v km 63,18-63,29, Technologický domek integrovaný v rámci zárubní zdi						
01.01	Technologická místnost	12,73	3200	LITÁ PODLAHA		

Spolufinancováno Evropskou unií

Ministerstvo dopravy
Státní fond dopravní infrastruktury

Jiná ověření:

Paré:

Orientační schéma:

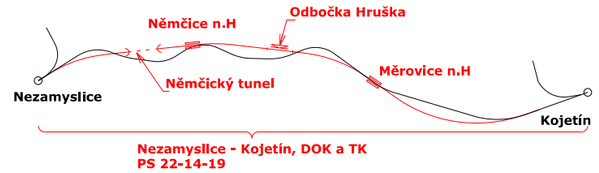

Razítko oprávněné osoby:

Podpis: Datum:

Revize:	Datum:	Popis:	Kontroloval:
000	1.5.2023	Dokumentace PDPS	Ing. Ondřej Kopáč

Stavebník/Investor:	**Správa železnic, státní organizace**
Adresa:	**Dlážděná 1003/7, 110 00 Praha 1**
Zástupce investora:	**Stavební správa východ**
Adresa:	**Nerudova 773/1, 779 00 Olomouc**

SPRÁVA ŽELEZNIC

Zhotovitel díla:	**Společnost Nej - Koj**
Adresa:	MORAVIA CONSULT Olomouc a.s. Legionářská 1085/8, 779 00 Olomouc
Kontakt:	T: +420 585 570 444 E: moravia@moravia.cz

Metroprojekt Praha a.s.
Argentinská 1621/36
Holešovice 170 00 Praha 7
T: +420 296154105
E: info@metroprojekt.cz

Zhotovitel části/objektu:	**MORAVIA CONSULT Olomouc a.s.**
Adresa:	Legionářská 1085/8, 779 00 Olomouc
Kontakt:	T: +420 585 570 444 E: moravia@moravia.cz

Hlavní projektant (HIP): **Ing. Jiří Malina** Specialista: **Ing. Milan Oharek**

Název stavby/akce:	**Modernizace trati Brno-Přerov, 4. stavba Nezamyslice - Kojetín**		Označení investora: S621500589 Zakázka: 21-022-232-SR
Název části:	Dálková, optická, závěsná kabelizace (DK, DOK, ZOK)		Označení části: **D.1.2.5**
Název objektu/dílčí části:	**Nezamyslice - Kojetín, DOK a TK**		Označení objektu/komplexu: **PS 22-14-19**
Název přílohy: Název dílčí části přílohy:	Umístění zařízení v TO1 Němčický tunel -		Číslo přílohy (typ/pořadí): **2. 303**
Odpovědný projektant: Ing. Filip Rozsypal	Zpracovatel přílohy: Ing. Filip Rozsypal	Měřítko: 1:50 Formáty: 2xA4	Stupeň dokumentace: **PDPS**
Kraj: Olomoucký	Katastrální území: viz technická zpráva	TUDU: 2101 Brno-hl.n. – Přerov	Smluvní datum zpracování: **01.05.2023**

Označení investora:										Stupeň dokumentace:		Část:						Objekt:							Podobjekt:			Příloha:					Revize:		
S	6	2	1	5	0	0	5	8	9	_	P	D	P	S	_	D	1	2	0	5	_	P	S	2	2	1	4	1	9	_	X	X	_	2	_	3	0	3	_	0	0	0

DOKUMENT LZE UŽÍVAT POUZE VE SMYSLU PŘÍSLUŠNÉ SMLOUVY O DÍLO. ŽÁDNÁ JEHO ČÁST NEMŮŽE BÝT DLE ZÁKONA č.121/2000 Sb. KOPÍROVÁNA NEBO JINAK ROZŠIŘOVÁNA BEZ SOUHLASU MORAVIA CONSULT Olomouc a.s.