SITUACE V KM 68,443 - 69,069 1:500

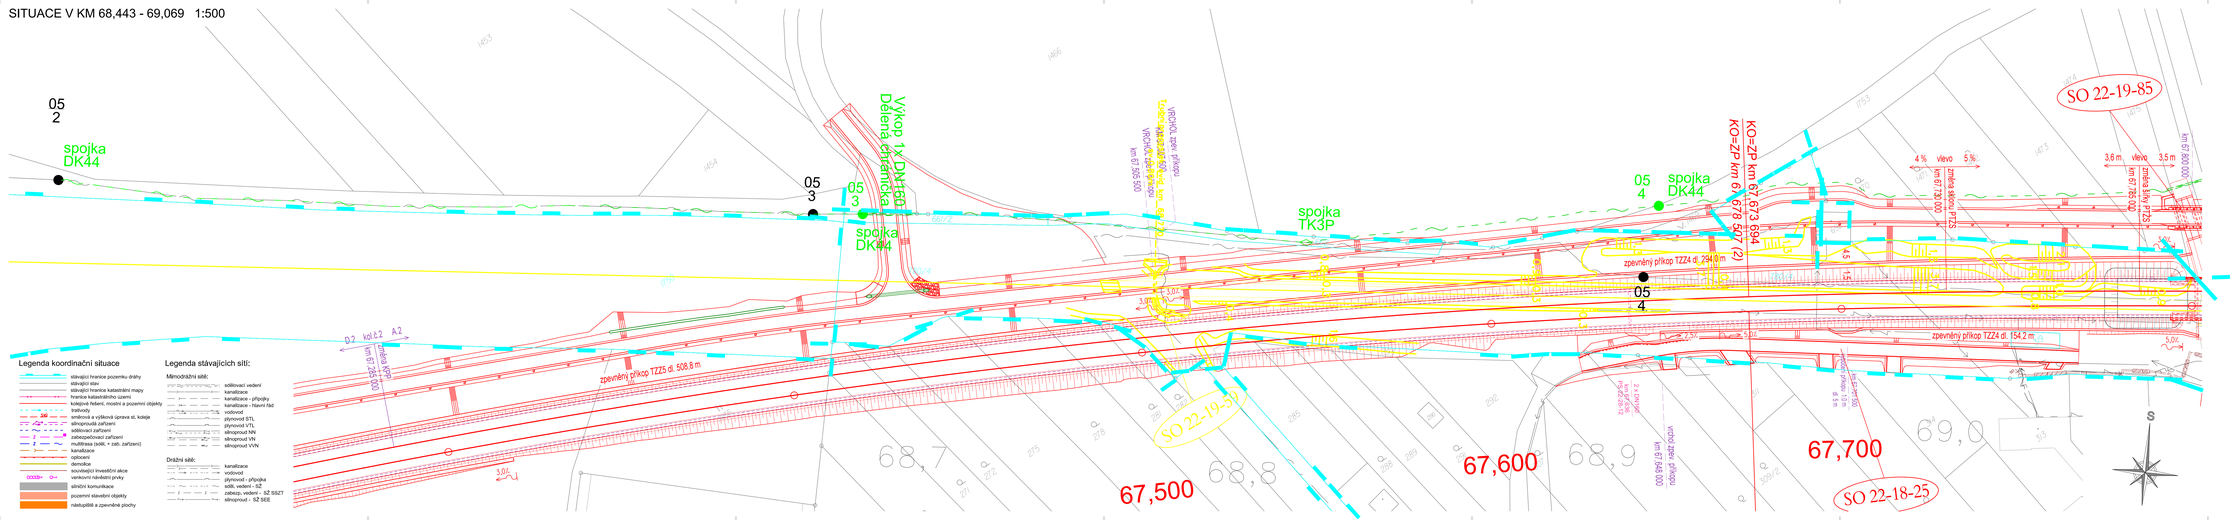

Legenda koordinační situace

- stávající hranice pozemku dráhy
- stávající stav
- stávající hranice katastrální mapy
- hranice katastrálního území
- kolejové ložiště, mostní a pozemní objekty
- traťový
- směrová a výšková úprava st. koleje
- silnoproudá zařízení
- sdělovací zařízení
- zabezpečovací zařízení
- multifunkční (sdělk. + zab. zařízení)
- kanalizace
- opěrná
- demolice
- související investiční akce
- varovný návěstní prvek
- silniční komunikace
- pozemní stavební objekty
- nástupiště a zpevněné plochy

Legenda stávajících sítí:

Mimotrážní sítě:

- sdělovací vedení
- kanalizace
- kanalizace - přípojky
- kanalizace - hlavní řad
- vodovod
- plynovod STL
- plynovod VTL
- silnoproud NN
- silnoproud VN
- silnoproud VVN

Drážní sítě:

- kanalizace
- vodovod
- plynovod - přípojka
- sdělovací vedení - SŽ
- zabezp. vedení - SŽ ŘSZT
- silnoproud - SŽ SEE

Spolufinancováno Evropskou unií

Ministerstvo dopravy
Státní fond dopravní infrastruktury

Jiná zvětření:

Pantl:

Orientační schéma:

Razítko oprávněné osoby:

Podpis:

Datum:

Revize:	Datum:	Popis:	Kontroloval:
000	1.5.2023	Dokumentace PDPS	Ing. Ondřej Hasal

Stavebník/investor:	**Správa železnic, státní organizace**
Adresa:	**Dlážděná 1003/7, 110 00 Praha 1**
Zástupce investora:	**Stavební správa východ**
Adresa:	**Nerudova 772/1, 779 00 Olomouc**

Zhotovitel díla:	**Společnost Nej - Koj** MORAVIA CONSULT Olomouc a.s. Lupenková 1383/6, 779 00 Olomouc T: +420 585 570 444 E: moravia@moravia.cz
Projektant:	Metroprojekt Praha a.s. Pobřežní 620/34, 186 00 Praha 8 T: +420 296134105 E: info@metroprojekt.cz
Adresa:	
Kontakt:	
Zhotovitel části/objektu:	**MORAVIA CONSULT Olomouc a.s.**
Adresa:	Lupenková 1383/6, 779 00 Olomouc
Kontakt:	T: +420 585 570 444 E: moravia@moravia.cz
Hlavní projektant (HIP):	**Ing. Jiří Malina**
Specialista:	**Ing. Milan Oharek**

Název stavby/akce:	**Modernizace trati Brno-Přerov, 4. stavba Nezamyslice - Kojetín**	Označení investora: SO-22-19-85 Zakázka: 0-022-010-04
Název části:	Dálková, optická, závěsná kabelizace (DK, DOK, ZOK)	Označení části: **D.1.2.5**
Název objektu/dílčí části:	**Nezamyslice - Kojetín, přeložky a úpravy kabelů SŽ**	Označení objektu/kolejiště: **PS 22-14-20**
Název přílohy:	Situace v KM 68,443 - 69,069	Číslo přílohy (bychavělič): **2. 106**
Název dílčí části přílohy:		
Odpovědný projektant:	Zpracovatel přílohy:	Měřítko: 1:500	Stupeň dokumentace: **PDPS**
Ing. Filip Rozsypal	Ing. Filip Rozsypal	Formáty: 7x44	
Kraj:	Katastrální území:	TUDU:	Smluvní datum zpracování: **01.09.2023**
Olomoucký	Nemilka nad Nemilkou [729044], Tučín [729051], Nezamyslice [729060], Kojetín [729078], Kojetín [729078]	2101 Brno-N.n. – Přerov	

DOKUMENT JE CHRÁNĚN PODLE ZÁKONA O AUTORSKÉM PRÁVU A PRÁVECH SOUVISEJÍCÍCH S JEHO VYUŽÍVÁNÍM. PŘEDÁVÁNÍ DALŠÍM OSOBÁM NEBO JINÉ ROZŠIŘOVÁNÍ BEZ SOUHLASU MORAVIA CONSULT Olomouc a.s.