VYTYČOVACÍ VÝKRES V KM 69,069 - 69,700 1:500

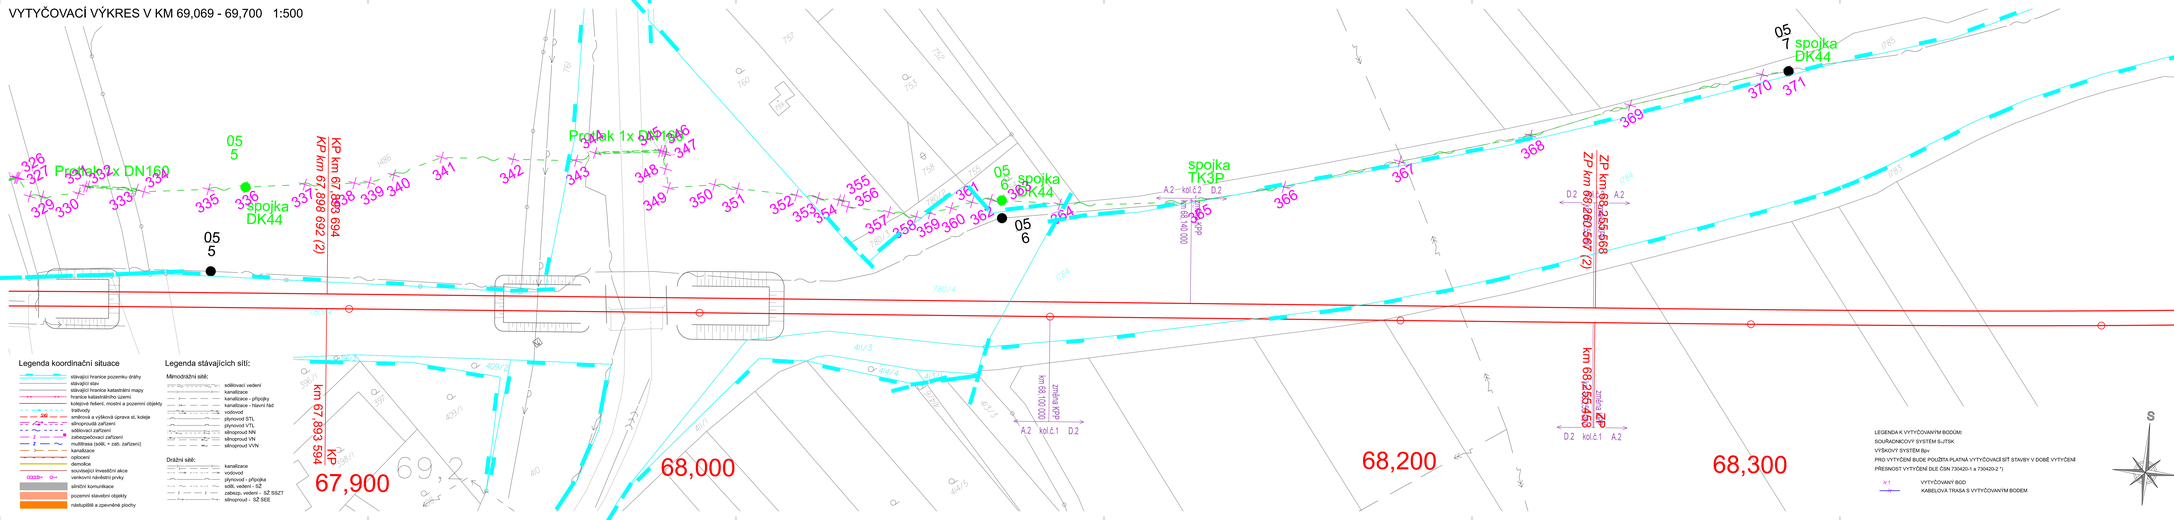

Legenda koordinační situace

- stávající hranice pozemku dráhy
- stávající stav
- stávající hranice katastrální mapy
- hranice katastrálního území
- kolejové ředění, mostní a pozemní objekty
- trafovdy
- smětová a výšková úprava st. koleje
- silnoproudá zařízení
- sdělovací zařízení
- zabezpečovací zařízení
- multiteska (sdělk. + zab. zařízení)
- kanalizace
- oplocení
- demolice
- související investiční akce
- vankovní návěstní prvky
- silniční komunikace
- pozemní stavební objekty
- nástupiště a zpevněné plochy

Legenda stávajících sítí:

Mimodrážní sítě:

- sdělovací vedení
- kanalizace
- kanalizace - přípojky
- kanalizace - hlavní řad
- vodovod
- plynovod STL
- plynovod VTL
- silnoproud NN
- silnoproud VN
- silnoproud VVN

Drážní sítě:

- kanalizace
- vodovod
- plynovod - přípojka
- sdělz. vedení - SŽ
- zabezp. vedení - SŽ SSZT
- silnoproud - SŽ SEE

LEGENDA K VYTYČOVANÝM BODŮM:
SOUŘADNICOVÝ SYSTÉM S-JTSK
VÝŠKOVÝ SYSTÉM Bpv
PRO VYTYČENÍ BUDE POUŽITA PLATNÁ VYTYČOVACÍ SÍŤ STAVBY V DOBĚ VYTYČENÍ
PŘESNOST VYTYČENÍ DLE ČSN 73420-1 a 730420-2 *)

- ⊗1 VYTYČOVANÝ BOD
- KABELOVÁ TRASA S VYTYČOVANÝM BODEM

Spolufinancováno Evropskou unií

Ministerstvo dopravy
Státní fond dopravní infrastruktury

Jiná zvětření:

Panti:

Orientační schéma:

Razítko oprávněné osoby:

Podpis:

Datum:

Revize:	Datum:	Popis:	Kontroloval:
000	1.5.2023	Dokumentace POPS	Ing. Ondřej Hoppl

Stavebník/Investor:	**Správa železnic, státní organizace**
Adresa:	**Dlážděná 1003/7, 110 00 Praha 1**
Zástupce investora:	**Stavební správa východ**
Adresa:	**Nerudova 772/1, 779 00 Olomouc**

Zhotovitel díla:	**Společnost Nej - Koj** MORAVIA CONSULT Olomouc a.s. Lupenářská 1083/6, 779 00 Olomouc T: +420 585 570 444 E: moravia@moravia.cz
Adresa:	Metroprojekt Praha a.s. Pobřežní 620/34, 186 00 Praha 8 T: +420 296134105 E: info@metroprojekt.cz
Kontakt:	
Zhotovitel části/objektu:	**MORAVIA CONSULT Olomouc a.s.**
Adresa:	Lupenářská 1083/6, 779 00 Olomouc
Kontakt:	T: +420 585 570 444 E: moravia@moravia.cz
Hlavní projektant (HIP):	**Ing. Jiří Malina** Specialista: **Ing. Milan Oharek**

Název stavby/akce:	**Modernizace trati Brno-Přerov, 4. stavba Nezamyslice - Kojetín**		Označení investora: SO-000/00
			Zakázka: D-022-010-08
Název části:	Dálková, optická, závěsná kabelizace (DK, DOK, ZOK)		Označení části: **D.1.2.5**
Název objektu/dílčí části:	**Nezamyslice - Kojetín, přeložky a úpravy kabelů SŽ**		Označení objektu/kolejiště: **PS 22-14-20**
Název přílohy:	Vytyčovací výkres v KM 69,069 - 69,700		Číslo přílohy (bychavlteč): **2. 207**
Název dílčí části přílohy:	-		
Odpovědný projektant:	Zpracovatel přílohy:	Měřítko: 1:500	Stupeň dokumentace: **PDPS**
Ing. Filip Rozsypal	Ing. Filip Rozsypal	Formáty: 7x44	
Kraj:	Katastrální území:	TUDU:	Smluvní datum zpracování: **01.09.2023**
Olomoucký	Nevěřice nad Horou, Lipová-Prostějovičky [763564	2101 - Brno-NŘ.Ř. – Přerov	

DOKUMENT JE CHRÁNĚN PODLE ZÁKONA O AUTORSKÉM PRÁVU A PRÁVECH SOUVISEJÍCÍCH S JEHO VYUŽÍVÁNÍM. PŘEDÁNÍM DOKUMENTU NEBO JEHO ČÁSTI TŘETÍ OSOBĚ NEBO JEHO ZVEŘEJNĚNÍM BEZ SOUHLASU NOSITELE AUTORSKÝCH PRÁV VZNIKÁ PORUŠENÍ AUTORSKÝCH PRÁV.