SITUACE V KM 67,778 - 67,981 1:500

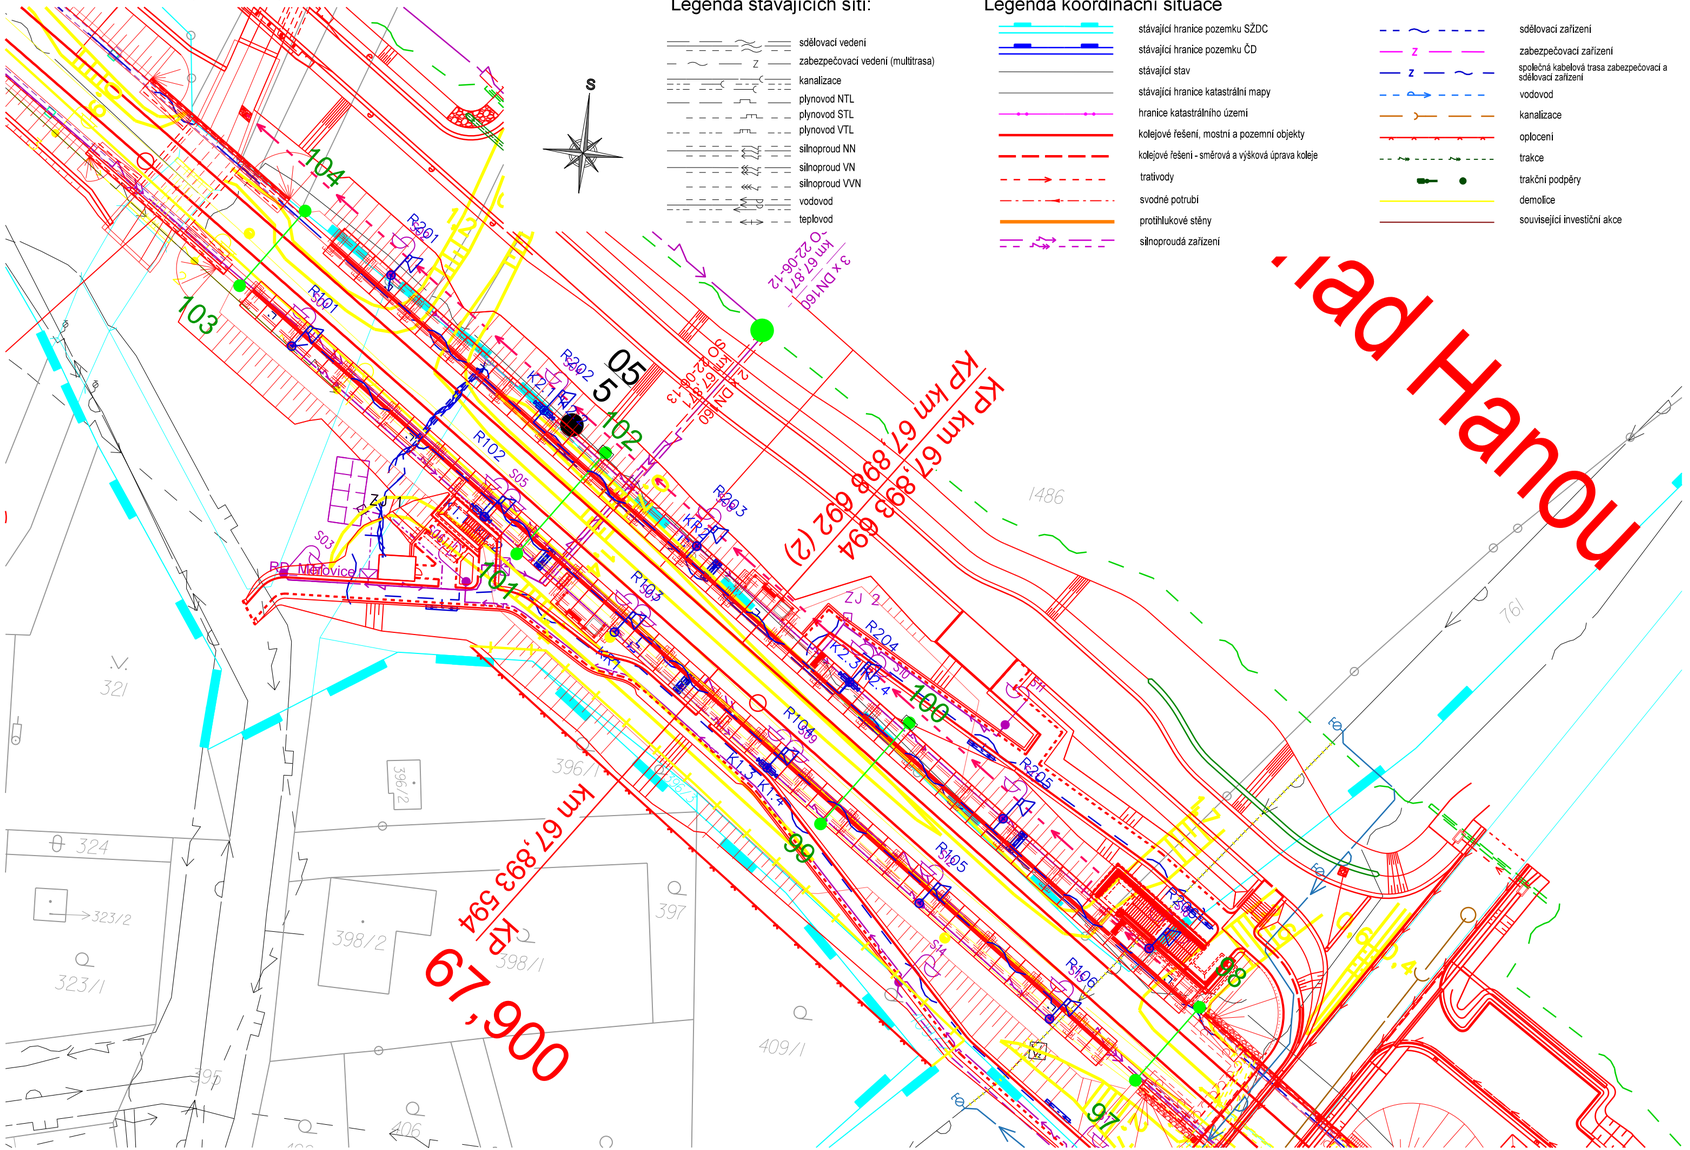

Spolufinancováno Evropskou unií

Ministerstvo dopravy
Státní fond dopravní infrastruktury

Jiná ověření:

Paré:

Orientační schéma:

Razítko oprávněné osoby:

Podpis: Datum:

Revize:	Datum:	Popis:	Kontroloval:
000	1.5.2023	Dokumentace PDPS	Ing. Filip Rozsypal

Stavebník/Investor:	**Správa železnic, státní organizace**
Adresa:	**Dlážděná 1003/7, 110 00 Praha 1**
Zástupce investora:	**Stavební správa východ**
Adresa:	**Nerudova 773/1, 779 00 Olomouc**

SPRÁVA ŽELEZNIC

Zhotovitel díla:	**Společnost Nej - Koj**
Adresa:	MORAVIA CONSULT Olomouc a.s. Legionářská 1085/8, 779 00 Olomouc
Kontakt:	T: +420 585 570 444 E: moravia@moravia.cz

Metroprojekt Praha a.s.
Argentinská 1621/36
Holešovice 170 00 Praha 7
T: +420 296154105
E: info@metroprojekt.cz

Zhotovitel části/objektu:	**MORAVIA CONSULT Olomouc a.s.**
Adresa:	Legionářská 1085/8, 779 00 Olomouc
Kontakt:	T: +420 585 570 444 E: moravia@moravia,cz

Hlavní projektant (HIP):	**Ing. Jiří Malina**	Specialista:	**Ing. Milan Oharek**

Název stavby/akce:	**Modernizace trati Brno-Přerov, 4. stavba Nezamyslice - Kojetín**	Označení investora: S621500589 Zakázka: 21-022-232-SR
Název části:	Rozhlasové zařízení	Označení části: **D.1.2.2**
Název objektu/dílčí části:	**Zast. Měrovice n. H., rozhlasové zařízení**	Označení objektu/komplexu: **PS 22-14-14**
Název přílohy: Název dílčí části přílohy:	Situace v KM 67,778 - 67,981 -	Číslo přílohy (typ/pořadí): **2. 201**
Odpovědný projektant: Ing. Ondřej Kopáč	Zpracovatel přílohy: Ing. Ondřej Kopáč	Měřítko: 1:500 Formáty: 3xA4
Kraj: Olomoucký	Katastrální území: Měrovice nad Hanou (okres Přerov);693219	TUDU: 2101 Brno-hl.n. – Přerov
		Stupeň dokumentace: **PDPS**
		Smluvní datum zpracování: **01.05.2023**

Označení investora:	Stupeň dokumentace:	Část:	Objekt:	Podobjekt:	Příloha:	Revize:
S 6 2 1 5 0 0 5 8 9	_ P D P S	_ D 1 2 0 2	_ P S 2 2 1 4 1 4	_ X X	_ 2 _ 2 0 1	_ P 0 0

DOKUMENT LZE UŽÍVAT POUZE VE SMYSLU PŘÍSLUŠNÉ SMLOUVY O DÍLO. ŽÁDNÁ JEHO ČÁST NEMŮŽE BÝT DLE ZÁKONA č.121/2000 Sb. KOPÍROVÁNA NEBO JINAK ROZŠIŘOVÁNA BEZ SOUHLASU MORAVIA CONSULT Olomouc a.s.