SO 22-15-05 NĚMČICKÝ TUNEL, TECHNOLOGICKÝ OBJEKT

PŮDORYS 1NP

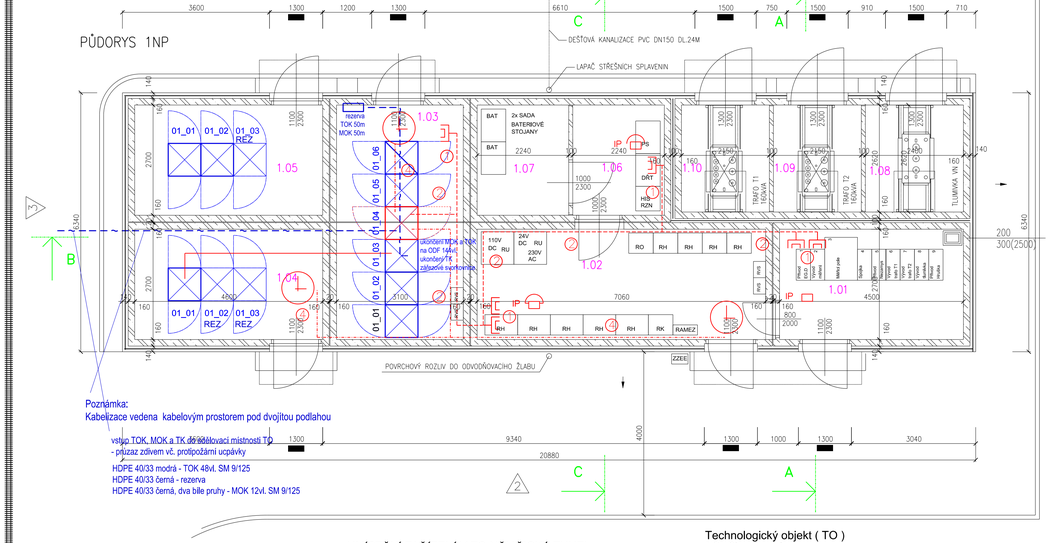

UMÍSTĚNÍ ZAŘÍZENÍ V TO NĚMČICKÝ TUNEL

Technologický objekt (TO)
Němčický tunel
žkm 64,126

LEGENDA MÍSTNOSTÍ

ČÍSLO	ÚČEL MÍSTNOSTI	PLOCHA (M²)	S.V. (MM)	POVRCHOVÁ ÚPRAVA PODLAHY	POVRCHOVÁ ÚPRAVA STĚN	POVRCHOVÁ ÚPRAVA STROPU	POZNÁMKA
1.01	ROZVODNA VN	12,20	2800	PŘEKLIŽKA–600/600MM ANTISTATICKÉ PVC	POHLEDOVÝ BETON + VÝMALBA	POHLEDOVÝ BETON + VÝMALBA	
1.02	ROZVODNA NN	19,10	2800	PŘEKLIŽKA–600/600MM DIELEKTRICKÝ KOBEREC	POHLEDOVÝ BETON + VÝMALBA	POHLEDOVÝ BETON + VÝMALBA	
1.03	SDĚLOVACÍ ZAŘÍZENÍ CTD	17,80	2800	PŘEKLIŽKA–600/600MM DIELEKTRICKÝ KOBEREC	POHLEDOVÝ BETON + VÝMALBA	POHLEDOVÝ BETON + VÝMALBA	
1.04	SDĚLOVACÍ ZAŘÍZENÍ GSMR	12,40	2800	PŘEKLIŽKA–600/600MM DIELEKTRICKÝ KOBEREC	POHLEDOVÝ BETON + VÝMALBA	POHLEDOVÝ BETON + VÝMALBA	
1.05	SDĚLOVACÍ ZAŘÍZENÍ IZS	12,40	2800	PŘEKLIŽKA–600/600MM DIELEKTRICKÝ KOBEREC	POHLEDOVÝ BETON + VÝMALBA	POHLEDOVÝ BETON + VÝMALBA	
1.06	DŘT	6,00	2800	PŘEKLIŽKA–600/600MM DIELEKTRICKÝ KOBEREC	POHLEDOVÝ BETON + VÝMALBA	POHLEDOVÝ BETON + VÝMALBA	
1.07	BATERIE, ZDROJE	6,00	2800	PŘEKLIŽKA–600/600MM DIELEKTRICKÝ KOBEREC	POHLEDOVÝ BETON + VÝMALBA	POHLEDOVÝ BETON + VÝMALBA	
1.08	TLUMIVKA VN	6,30	2800	PŘEKLIŽKA–600/600MM DIELEKTRICKÝ KOBEREC	POHLEDOVÝ BETON + VÝMALBA	POHLEDOVÝ BETON + VÝMALBA	
1.09	TRAFO 2	5,60	2800	OCELOVÝ POROROŠT	POHLEDOVÝ BETON + VÝMALBA	POHLEDOVÝ BETON + VÝMALBA	
1.10	TRAFO 1	5,60	2800	OCELOVÝ POROROŠT	POHLEDOVÝ BETON + VÝMALBA	POHLEDOVÝ BETON + VÝMALBA	

LEGENDA MATERIÁLU

- ŽELEZOBETON C35/45–XC4,XF1
- PROSTÝ BETON C16/20–X0
- ROSTLÝ TERÉN
- NÁSYP

19" RACKY SZ v místnosti 1.03
01_01 Kamerový systém
01_02 Přenosový systém
01_03 ODF TOK, MOK a závěry TK
01_04 Sdělovací zařízení
01_05 Rezerva
01_06 Rezerva

POZNÁMKA:
MODRÁ BARVA - ZAŘÍZENÍ BUDOVANÁ V RÁMCI SOUVISEJÍCÍCH PS
ČERVENÁ BARVA - ZAŘÍZENÍ VYBUDOVANÁ V RÁMCI TOHOTO PS

LEGENDA:

- Podružné analog. hodiny
- Datová dvojzásuvka 2xRJ45 kat. 5e
- IP Telefonní přístroj IP
- Hodinové vedení - Kabel CYKY 5x1,5mm2
- Strukturovaná kabeláž - Kabel FTP 4P0,5 kat. 5e
- 4x Optický patch kabel SM 9/125

Uloženo:
① V liště PVC 40x25mm na stěně
② Ve žlabu ocel. pozinkovaném nedérovaném NKZN 60x50mm - na stěně
③ V trubce pancéřové ocelové pozinkované TP prům. 20mm na stropě
④ V trubce pancéřové ocelové pozinkované TP prům. 29mm na stěně

Spolufinancováno Evropskou unií

Ministerstvo dopravy
Státní fond dopravní infrastruktury

Jiná ověření:

Paré:

Orientační schéma:

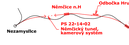

Razítko oprávněné osoby:

Podpis: Datum:

Revize:	Datum:	Popis:	Kontroloval:
PD1	23.12.2022	Dokumentace PDPS k přípomínkovému řízení	Ing. Ondřej Kopáč

Stavebník/Investor:	**Správa železnic, státní organizace**
Adresa:	**Dlážděná 1003/7, 110 00 Praha 1**
Zástupce investora:	**Stavební správa východ**
Adresa:	**Nerudova 773/1, 779 00 Olomouc**

Zhotovitel díla:	**Společnost Nej - Koj** MORAVIA CONSULT Olomouc a.s. Legionářská 1085/8, 779 00 Olomouc T: +420 585 570 444 E: moravia@moravia.cz
Adresa:	Metroprojekt Praha a.s. Argentinská 1623/38 170 00 Praha 7 - Holešovice T: +420 296191205 E: info@metroprojekt.cz
Kontakt:	
Zhotovitel části/objektu:	**MORAVIA CONSULT Olomouc a.s.**
Adresa:	Legionářská 1085/8, 779 00 Olomouc T: +420 585 570 444 E: moravia@moravia.cz
Kontakt:	
Hlavní projektant (HIP):	**Ing. Jiří Malina** Specialista: **Ing. Milan Oharek**

Název stavby/akce:	**Modernizace trati Brno-Přerov, 4. stavba Nezamyslice - Kojetín**		Označení investora: 6621500589 Zakázka: 31-022-232-04
Název části:	Jiné sdělovací zařízení		Označení části: **D.1.2.7**
Název objektu/dílčí části:	**Němčický tunel, kamerový systém**		Označení objektu/kompletu: **PS 22-14-02**
Název přílohy:	Umístění zařízení v technol. objektu TO		Číslo přílohy (typ/pořadí): **2. 401**
Název dílčí části přílohy:	-		
Odpovědný projektant: Ing. Milan Oharek	Zpracovatel přílohy: Ing. Milan Oharek	Měřítko: 1 : 100 Formáty: 6A4	Stupeň dokumentace: **PDPS**
Kraj: Olomoucký	Katastrální území: Němčice nad Hanou (okres Prostějov) [763044]	TUDU: 2101 Brno-hl.n. – Přerov	Smluvní datum zpracování: **01.05.2023**

DOKUMENT JE CHRÁNĚN PRÁVEM AUTORSKÝM A PODLÉHÁ OMEZENÍ V SOULADU S ZÁKONEM O PRÁVU AUTORSKÉM A PRÁVECH SOUVISEJÍCÍCH S PRÁVEM AUTORSKÝM, ZÁKONEM Č. 121/2000 SB., KOPÍROVÁNÍ BEZ SOUHLASU PROKAZA ZAKÁZÁNO