VYTYČOVACÍ VÝKRES V KM 67,392 - 68,024 1:500

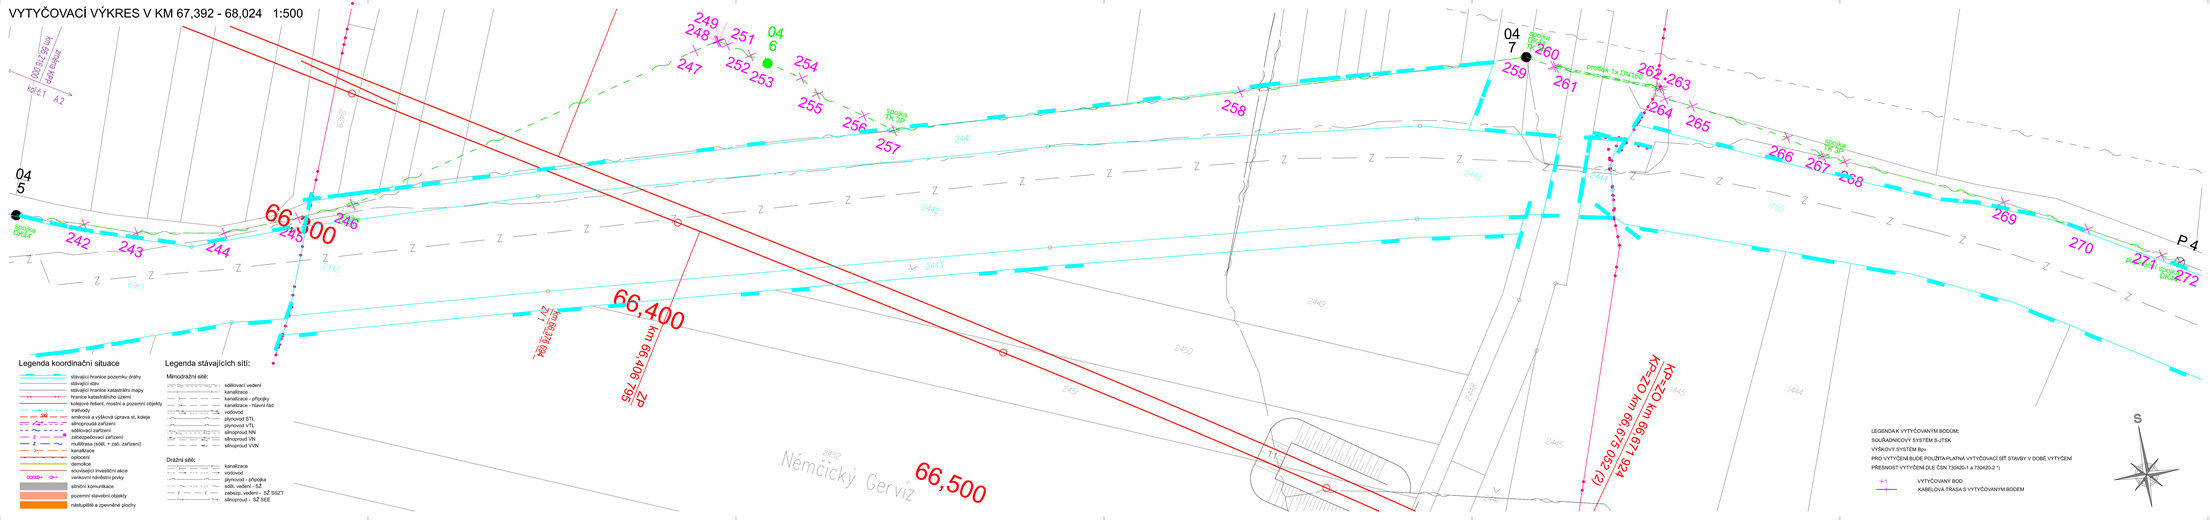

Legenda koordinační situace

- stávající hranice pozemku dráhy
- stávající stav
- stávající hranice katastrální mapy
- hranice katastrálního území
- kolejové ředění, mostní a pozemní objekty
- trafovýp
- směrová a výšková úprava st. koleje
- silnoproudá zařízení
- sdělovací zařízení
- zabezpečovací zařízení
- multifibrák (sdělk. + zab. zařízení)
- kanalizace
- opěrní
- demolice
- související investiční akce
- vankovní návěstní prahy
- silniční komunikace
- pozemní stavební objekty
- nástupiště a zpevněné plochy

Legenda stávajících sítí:

Mimodrážní sítě:

- sdělovací vedení
- kanalizace
- kanalizace - přípojky
- kanalizace - hlavní řad
- vodovod
- plynovod STL
- plynovod VTL
- silnoproud NN
- silnoproud VN
- silnoproud VVN

Drážní sítě:

- kanalizace
- vodovod
- plynovod - přípojka
- sdělk. vedení - SŽ
- zabezp. vedení - SŽ SSZT
- silnoproud - SŽ SEE

LEGENDA K VYTYČOVANÝM BODUM:
SOUŘADNICOVÝ SYSTÉM S-JTSK
VÝŠKOVÝ SYSTÉM Bpv
PRO VYTYČENÍ BUDE POUŽITA PLATNÁ VYTYČOVACÍ SÍŤ STAVBY V DOBĚ VYTYČENÍ
PŘESNOST VYTYČENÍ DLE ČSN 730420-1 a 730420-2 *)

+1 VYTYČOVANÝ BOD
KABELOVÁ TRASA S VYTYČOVANÝM BODEM

S

Spolufinancováno Evropskou unií

Ministerstvo dopravy
Státní fond dopravní infrastruktury

Jiná ověření: Paré:

Orientační schéma:

Razítko oprávněné osoby:

Podpis: Datum:

Revize:	Datum:	Popis:	Kontroloval:
000	1.5.2023	Dokumentace PDPS	Ing. Ondřej Hoppl

Stavebník/Investor:	**Správa železnic, státní organizace**
Adresa:	**Dlážděná 1003/7, 110 00 Praha 1**
Zástupce investora:	**Stavební správa východ**
Adresa:	**Nerudova 772/1, 779 00 Olomouc**

Zhotovitel díla:	**Společnost Nejz - Koj** MORAVIA CONSULT Olomouc a.s. Legionářská 1083/6, 779 00 Olomouc T: +420 585 570 444 E: moravia@moravia.cz
Zhotovitel části/objektu:	**MORAVIA CONSULT Olomouc a.s.**
Adresa:	Legionářská 1083/6, 779 00 Olomouc
Kontakt:	T: +420 585 570 444 E: moravia@moravia.cz
Hlavní projektant (HIP):	**Ing. Jiří Malina** Specialista: **Ing. Milan Oharek**

Název stavby/akce:	**Modernizace tratí Brno-Přerov, 4. stavba Nezamyslice - Kojetín**	Označení investora: SO-220589 Zakázka: 0-0223-03-M
Název části:	Dálková, optická, závěsná kabelizace (DK, DOK, ZOK)	Označení části: **D.1.2.5**
Název objektu/úsek části:	**Nezamyslice - Kojetín, přeložky a úpravy kabelů SŽ**	Označení objektu/hodnoty: **PS 22-14-20**
Název přílohy:	Vytyčovací výkres v KM 67,392 - 68,024	Číslo přílohy (typ/pořadí): **2. 205**
Název dílčí části přílohy:		
Odpovědný projektant: Ing. Filip Rozsypal	Zpracovatel přílohy:	Měřítko: 1:500 Formáty: 7xA4
Kraj: Olomoucký	Katastrální území: Němčice nad Hanou, Němčice, Prosenice [763564]	TUDU: 2101 Brno-N.A. – Přerov
		Stupeň dokumentace: **PDPS** Smluvní datum zpracování: **01.05.2023**

DOKUMENT JE CHRÁNĚN AUTORSKÝM ZÁKONEM Č. 121/2000 SB. V PLATNÉM ZNĚNÍ. KOPÍROVÁNÍ BEZ SOUHLASU AUTORA ZAKÁZÁNO. BEZ SOUHLASU AUTORA NESMÍ BÝT OBSAH PŘEDÁVÁN DALŠÍM OSOBÁM A ORGANIZACÍM.