


Pohled západní

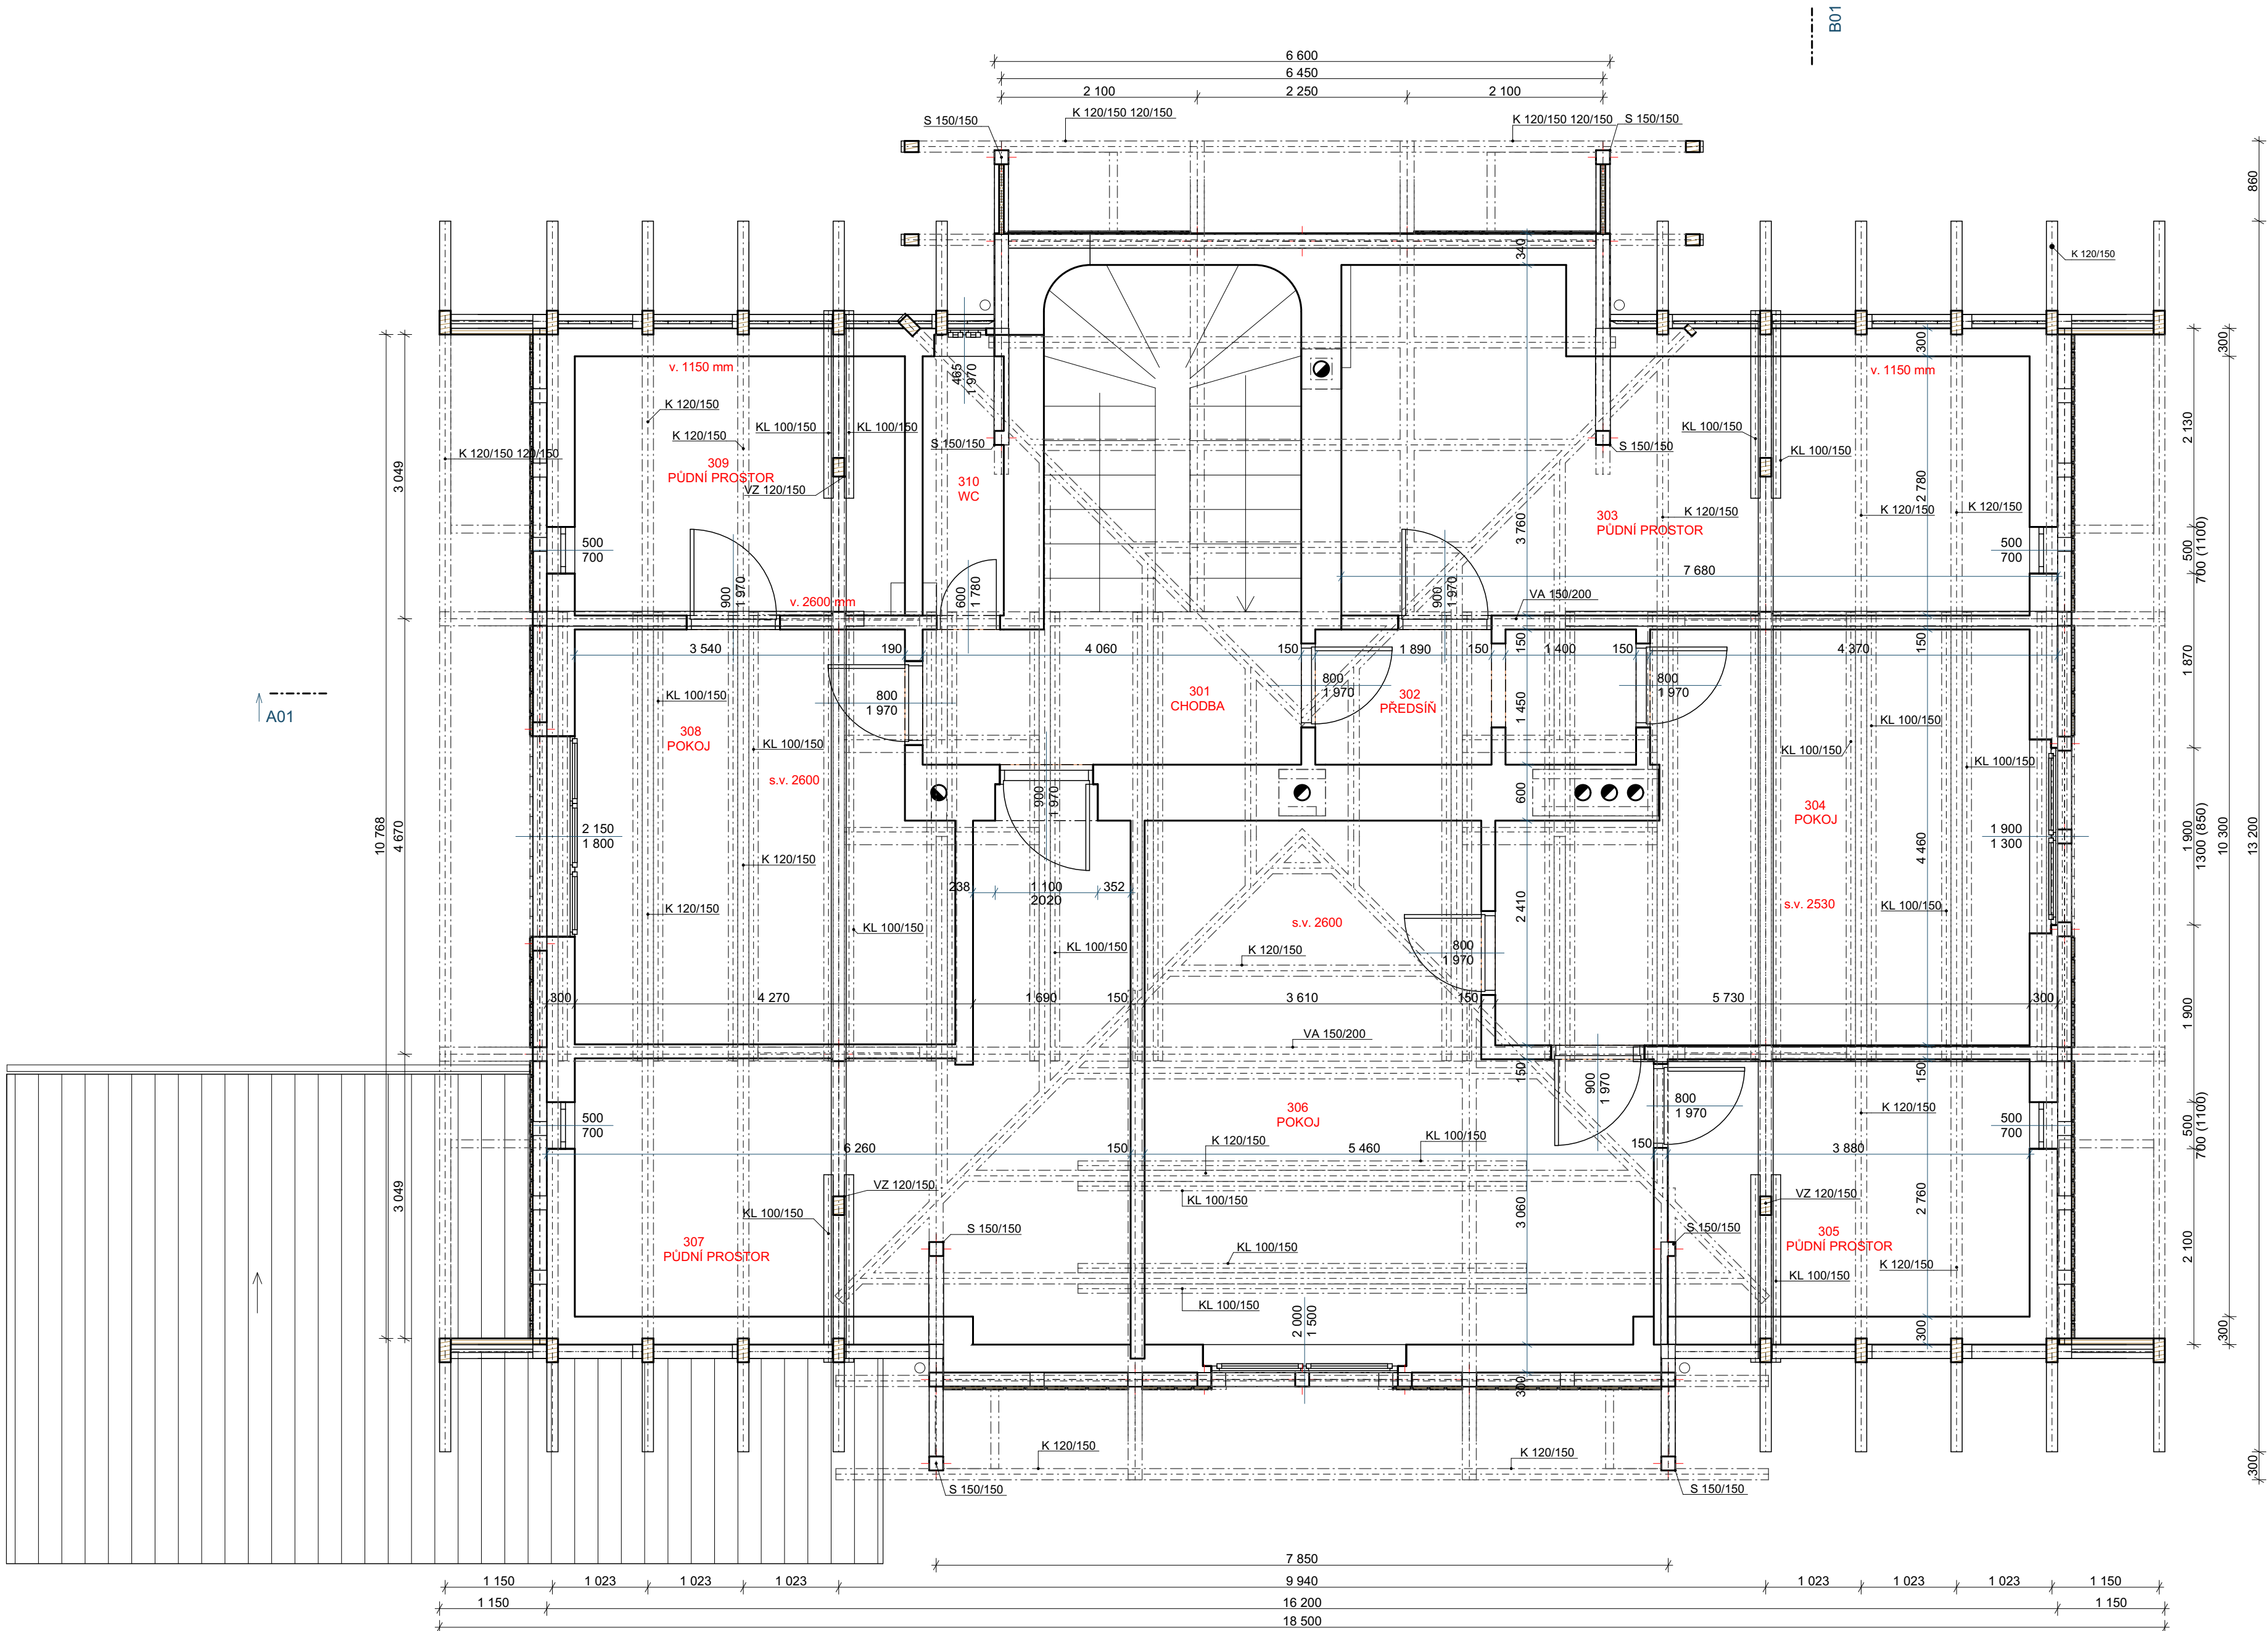

Tabulka místností 2.NP			
Č.	Název místnosti	Plocha (m2)	Podlaha
301	CHODBA	6,41	KERAM. DL.
302	PŘEDSÍŇ	5,10	KERAM. DL.
303	PŮDNÍ PROSTOR	22,77	PŮDOVKY
304	POKOJ	22,23	PVC
305	PŮDNÍ PROSTOR	10,84	PŮDOVKY
306	POKOJ	25,88	PVC
307	PŮDNÍ PROSTOR	21,74	PVC
308	POKOJ	17,10	PVC
309	PŮDNÍ PROSTOR	9,84	PŮDOVKY
310	WC	2,40	PVC

PŮDNÍ PROSTOR BUDE VYKLIZEN

KONSTRUKCE KROVU OČISTIT, NAIMPREGNOVAT FUNGICIDNÍM A HERBICIDNÍM PROSTŘEDKEM (OŠETŘENÍ PROTI HOUBÁM A DŘEVOKAZNĚMU HMYZU)

PO ODKRYTÍ NEPŘÍSTUPNÝCH ČÁSTÍ KROVU PROHLÉDNOUT A PŘÍPADNĚ VYMĚNIT PORUŠENÉ ČÁSTI (PŘEDPOKLAD VÝMĚNY Z 30%)

ODSTRANÍ SE VRSTVA PŮDOVEK, BUDE POLOŽENA PAROZÁBRANA, TEPELNÁ IZOLACE STEPCROSS ISOVER S MINERÁLNÍ VATOU TL. 200 A 2 x OSB DESKA TL. 18 MM

Index	Datum	Popis změny	Zprac.
-------	-------	-------------	--------

Objednatel:  
**SPRÁVA ŽELEZNIC**

Správa železnic, s.o.  
Dlážděná 1003/7, 110 00 Praha 1

Oblastní ředitelství Plzeň  
Sušická 1168/23, 326 00 Plzeň

HIP	Ing. Miroslav Vejskal	 <b>Sileti</b> <b>CZ</b> <b>s.r.o</b>	Sileti cz s.r.o. Seifertova 2919/12 130 00 Praha	Kopie číslo:	
Odpovědný projektant				Stupeň PD DSP+DPS	
Vypracoval	Gabriela Boušová				Měřítko: 1:50
Datum	06/2023				
Místo stavby	Kozi 31, 339 01 Běšiny - Kozi				
Investor	Oblastní ředitelství Plzeň Sušická 1168/23, 326 00 Plzeň	Číslo zakázky	22zak00012		
STAVBA:		<b>Běšiny ON - oprava výpravní budovy</b> <b>Dokumentace objektů a technických a technologických zařízení</b>		<b>D.S001.1</b>	
ČÁST DOKUM.:					
<b>SO 01 STAVEBNÍ ÚPRAVY V OBJEKTU VÝPRAVNÍ BUDOVY</b> <b>SO 01.1 Architektonickostavební řešení</b>					
OBSAH VÝKRESU:		<b>PŮDORYS 3.NP - STÁVAJÍCÍ STAV</b>		<b>.5</b>	