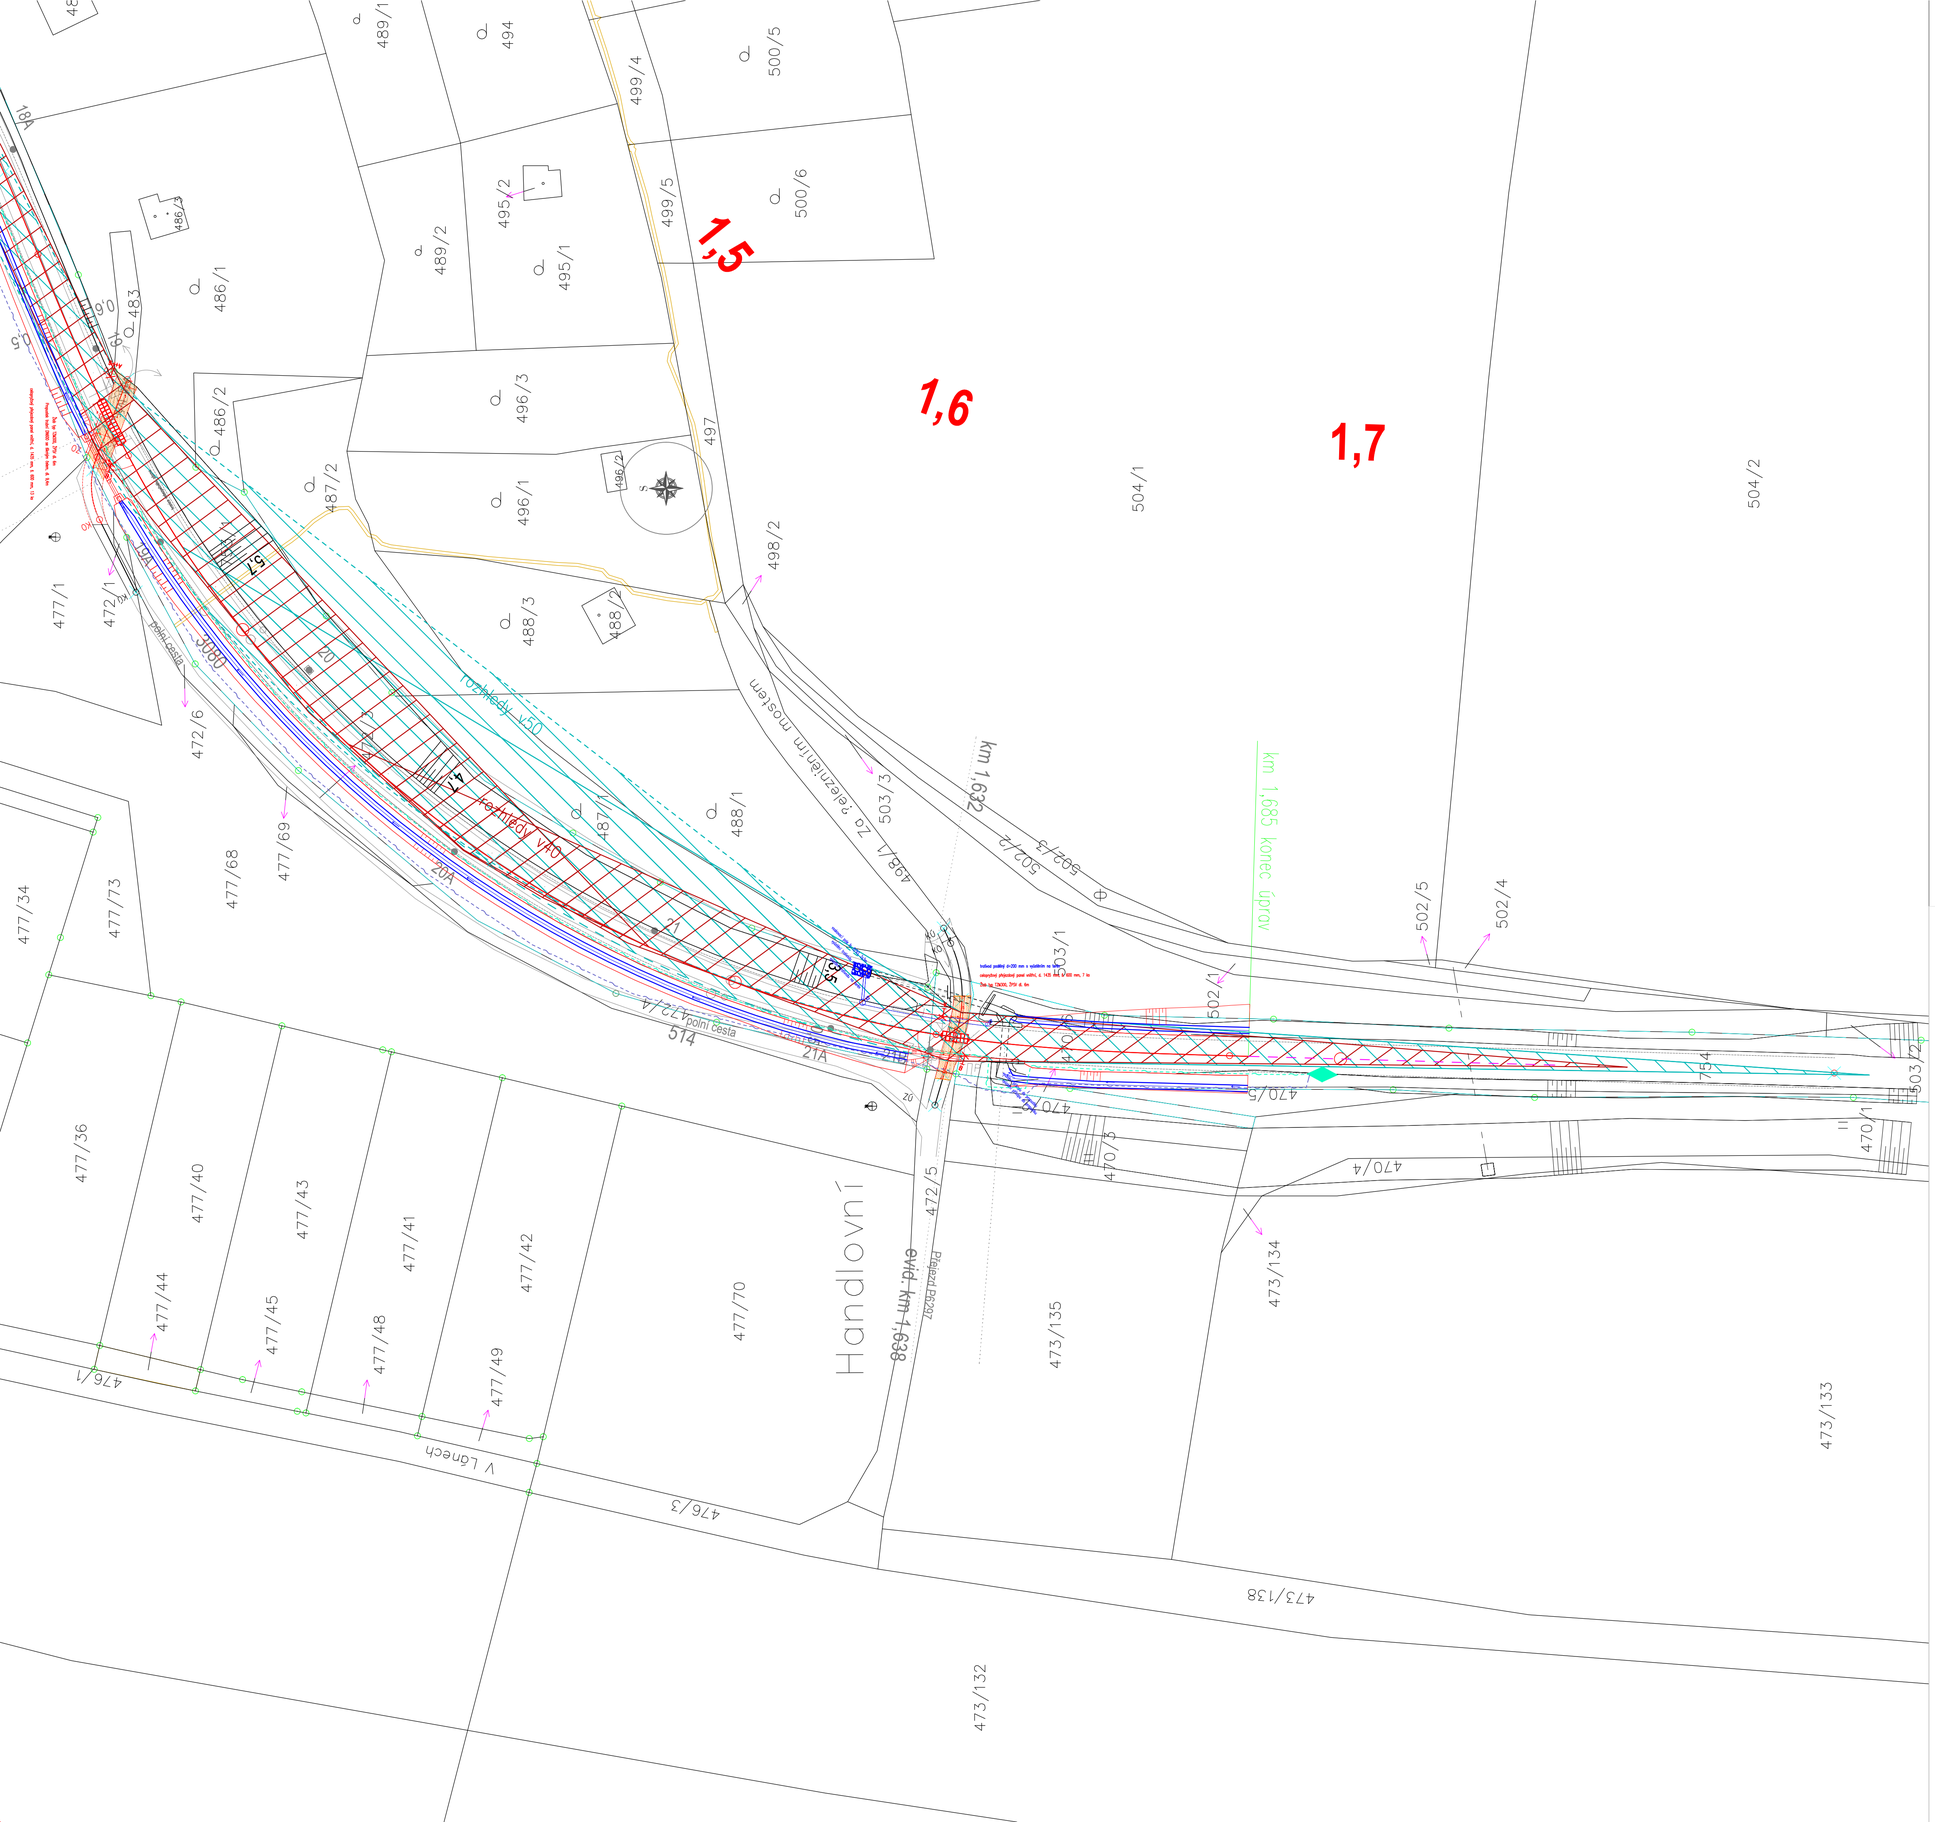

Revize:	Datum:	Popis:	Kontroloval:
000	21.06.2024	Definitivní odevzdání po připomínkách	dle příloh

Stavebník/Investor:	**Správa železnic, státní organizace**
Adresa:	**Dlážděná 1003/7, 110 00 Praha 1**
Zástupce investora:	**Stavební správa západ**
Adresa:	**Ke Štvanici 656/3, 186 00 Praha 8**

SPRÁVA ŽELEZNIC

Zhotovitel díla:	**SUDOP PRAHA a.s.**
Adresa:	Olšanská 1a, 130 00 Praha 3
Kontakt:	T: +420 605 229 020 E: praha@sudop.cz
Zhotovitel části/objektu:	**SUDOP PRAHA a.s.**
Adresa:	Olšanská 1a, 130 00 Praha 3
Kontakt:	T: +420 605 229 020 E: praha@sudop.cz
Hlavní projektant (HIP):	**Ing. Martin Vlasák**
Specialista:	**Ing. Emil Špaček**

SUDOP PRAHA

Název stavby/akce:	**Rekonstrukce mostu v km 1.279 trati Tábor - Bechyně**		Označení investora: **S631900270**
			Zakázka: **21-143.209**
Název části:	-		Označení části: **D2.1.3.2**
Název objektu/dílčí části:	**Přejezd P6297 v ev. km 1,638**		Označení objektu/komplexu: **SO 01-13-02**
Název přílohy:	Situace		Číslo přílohy (typ/pořadí): **201**
Název dílčí části přílohy:	-		
Odpovědný projektant: Ing. Jan Mitiska	Zpracovatel přílohy: Ing. Jan Mitiska	Měřítko: 1:500 Formáty: 4x2A4	Stupeň dokumentace: **PDPS**
Kraj: Jihočeský	Katastrální území: Čelkovice, Tábor	TUDU: 1821 02	Smluvní datum zpracování: **21.12.2023**

Označení investora: S 6 3 1 9 0 0 2 7 0 | Stupeň dokumentace: PDPS | Část: S O 0 1 - 1 3 - 0 2 | Soupis: 0 0 1 | Profese: P D 2 | Příloha: 2 0 1 | Revize: 0 0 0

DOKUMENT LZE UŽÍVAT POUZE VE SMYSLU PŘÍSLUŠNÉ SMLOUVY O DÍLO. ŽÁDNÁ JEHO ČÁST NEMŮŽE BÝT DLE ZÁKONA Č.121/2000 Sb. KOPÍROVÁNA NEBO JINÝM ZPŮSOBEM ROZŠÍŘOVÁNA BEZ SOUHLASU SUDOP PRAHA a.s.