PŘÍČNÝ ŘEZ B-B
M 1:50

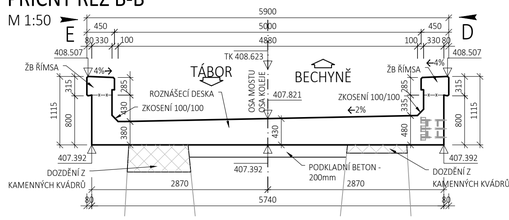

PŘÍČNÝ ŘEZ C-C
M 1:50

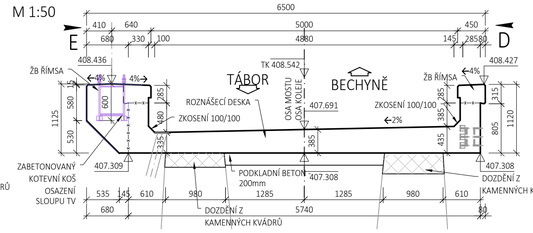

PŘÍČNÝ ŘEZ D-D
M 1:50

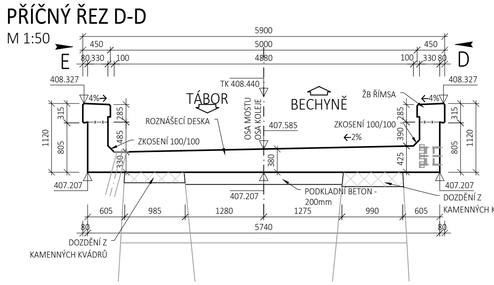

PŘÍČNÝ ŘEZ E-E
M 1:50

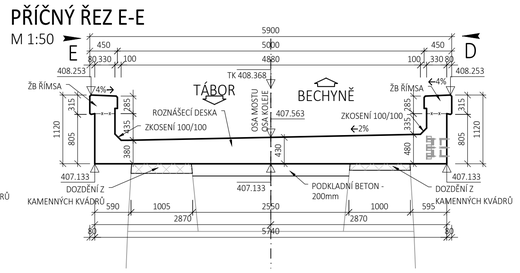

DETAIL ŘÍMSY
M 1:10

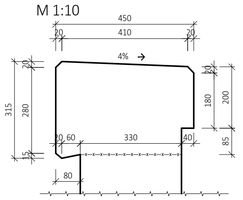

PODÉLNÝ ŘEZ A-A
M 1:50

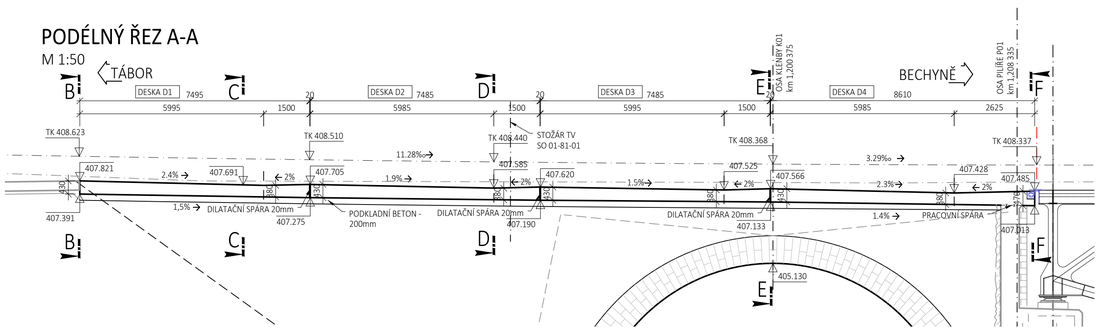

PŘÍČNÝ ŘEZ F-F
M 1:50

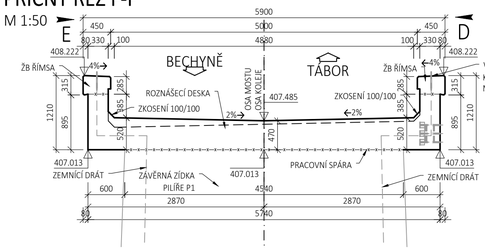

DETAIL KOTEVNÍHO KOŠE
BOČNÍ POHLED
M 1:16

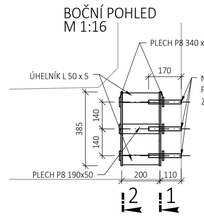

ŘEZ 1
M 1:16

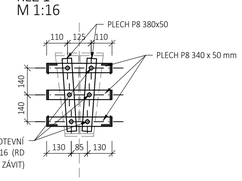

ŘEZ 2
M 1:16

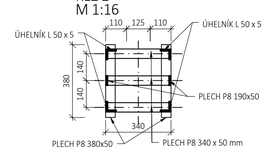

POHLED D - PRAVÁ STRANA
M 1:100

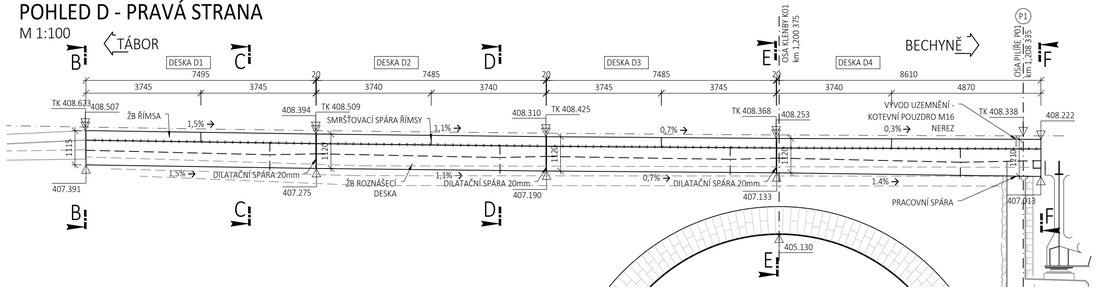

DETAIL OKAPNIČKY A OCHRANNÝ NÁTĚR KONCE ROZNÁŠECÍ DESKY
PŘÍČNÝ ŘEZ
M 1:10

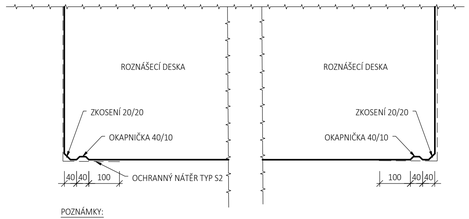

POZNÁMKY:

- OCHRANNÝ NÁTĚR TYP S2 - IMPREGNACE A NÁTĚR POLYMERNÍ DISPERZÍ, SMĚSNÝMI NEBO VÍCESLOŽKOVÝMI POLYMERY ÉP, PUR

POHLED E - LEVÁ STRANA
M 1:100

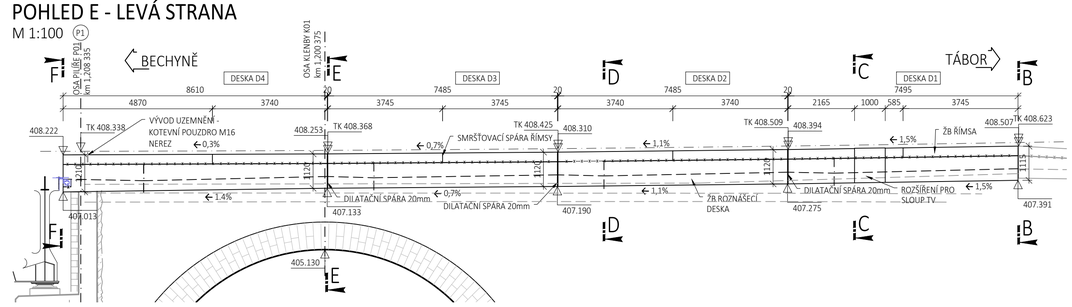

PŮDORYS
TÁBOR
M 1:100

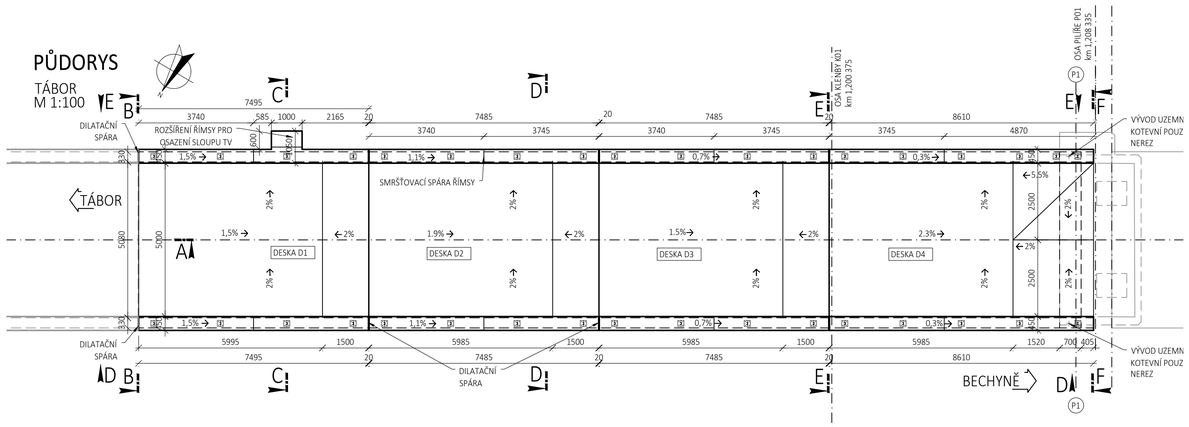

KUBATURY:

PODKLADNÍ BETON	18,5 m3
ROZNÁŠECÍ DESKA	85,3 m3
TVRDÁ OCHR. IZ.(LITÝ ASF.)	5,4 m3
ŘÍMSA	8,6 m3
KOTEVNÍ POUZDRA M16	2 ks

POZNÁMKY:

- ZKOSENÍ VŠECH HRAN 20x20 mm
- OPATŘENÍ KONSTRUKCE IZOLACÍ PROTI VODĚ/ZEMNÍ VLHKOSTI JE UVEDENO V TZ A PŘÍSLUŠNÉ VÝKRESOVÉ PŘÍLOZE
- KRYTÍ PRO VNĚJŠÍ POVRCH:
  MINIMÁLNÍ KRYTÍ cmin = 40 mm
  JMENOVITÉ KRYTÍ cnom = 50 mm
- NA HORNÍ PLOŠE OBOU ŘÍMS NAD ZÁVĚRNOU ZÍDKOU BUDE UMÍSTĚN VÝVOD UZEMNĚNÍ (KOTEVNÍ POUZDRO M16 NEREZOVÉ) - OD VÝVODU BUDE KE KOTEVNÍM TYČÍM PŘES PRACOVNÍ SPÁRU VEDEN ZEMNÍCÍ DRÁT

MATERIÁLY

BETONY DLE ČSN 206+A2:

PODKLADNÍ BETON	C16/20 - X0 - Cl 1,00 - Dmax22 - S3
ROZNÁŠECÍ DESKA	C30/37 - XC4, XD1, XF3 - Cl 0,40 - Dmax16 - S4, MAX. PRŮSAK 20 mm DLE ČSN EN 12 390-8
ŘÍMSA	C30/37 - XC4, XD1, XF3 - Cl 0,40 - Dmax16 - S4, MAX. PRŮSAK 20 mm DLE ČSN EN 12 390-8

VÝZTUŽ:

BETONÁŘSKÁ VÝZTUŽ	B500B
KRYTÍ	NOM./MIN. 50/40 mm

Jiná ověření:

Paré:

Razítko oprávněné osoby:

Podpis: Datum:

Revize:	Datum:	Popis:	Kontroloval:
000	21.06.2024	Definitivní odevzdání po připomínkách	Ing. Martin Vlasák

Stavebník/Investor:	**Správa železnic, státní organizace**
Adresa:	**Dlážděná 1003/7, 110 00 Praha 1**
Zástupce investora:	**Stavební správa západ**
Adresa:	**Ke Štvanici 656/3, 186 00 Praha 8**

Zhotovitel díla:	**SUDOP PRAHA a.s.**
Adresa:	Olšanská 1a, 130 00 Praha 3
Kontakt:	T: +420 605 229 020 E: praha@sudop.cz
Zhotovitel části/objektu:	**SAGASTA s.r.o.**
Adresa:	Novodvorská 1010/14, 142 00, Praha 4 - Lhotka
Kontakt:	T: +420 261 344 100 E: info@sagasta.cz
Hlavní projektant (HIP):	**Ing. Martin Vlasák**
Specialista:	**Ing. Dávid Kuczik**

Název stavby/akce:	**Rekonstrukce mostu v km 1.279 trati Tábor - Bechyně**		Označení investora: **5631900270**
			Zakázka: **21-146/209**
Název části:	Mosty, propustky, zdi		Označení části: **D.2.1.4**
Název objektu/dílčí části:	**Železniční most přes Lužnici ev. km 1,279**		Označení objektu/komplexu: **SO 01-20-01**
Název přílohy: / Název dílčí části přílohy:	Výkres tvaru - roznášecí deska opěra O1		Číslo přílohy (typ/pořadí): **201**
Odpovědný projektant: Ing. Martin Vlasák	Zpracovatel přílohy: Ing. Martin Knytl	Měřítko: 1:50,100 Formáty: 8 x A4	Stupeň dokumentace: **PDPS**
Kraj: Jihočeský	Katastrální území: Čelkovice, Tábor	TUDU: 1821 02	Smluvní datum zpracování: **21.12.2023**

Objednávka investora:	Stupeň dokumentace:	Část:	Soupis:	Podsoupis:	Příloha:	Revize:
5 6 3 1 9 0 0 2 7 0	D P D S		S O 0 1 2 0 0 1			0 0 0

DOKUMENT LZE UŽÍVAT POUZE VE SMYSLU PŘÍSLUŠNÉ SMLOUVY O DÍLO, ŽÁDNÁ JEHO ČÁST NEMŮŽE BÝT DLE ZÁKONA č.121/2000 Sb, KOPÍROVÁNA NEBO JINÝM ZPŮSOBEM ROZŠÍŘOVÁNA BEZ SOUHLASU SUDOP PRAHA a.s.