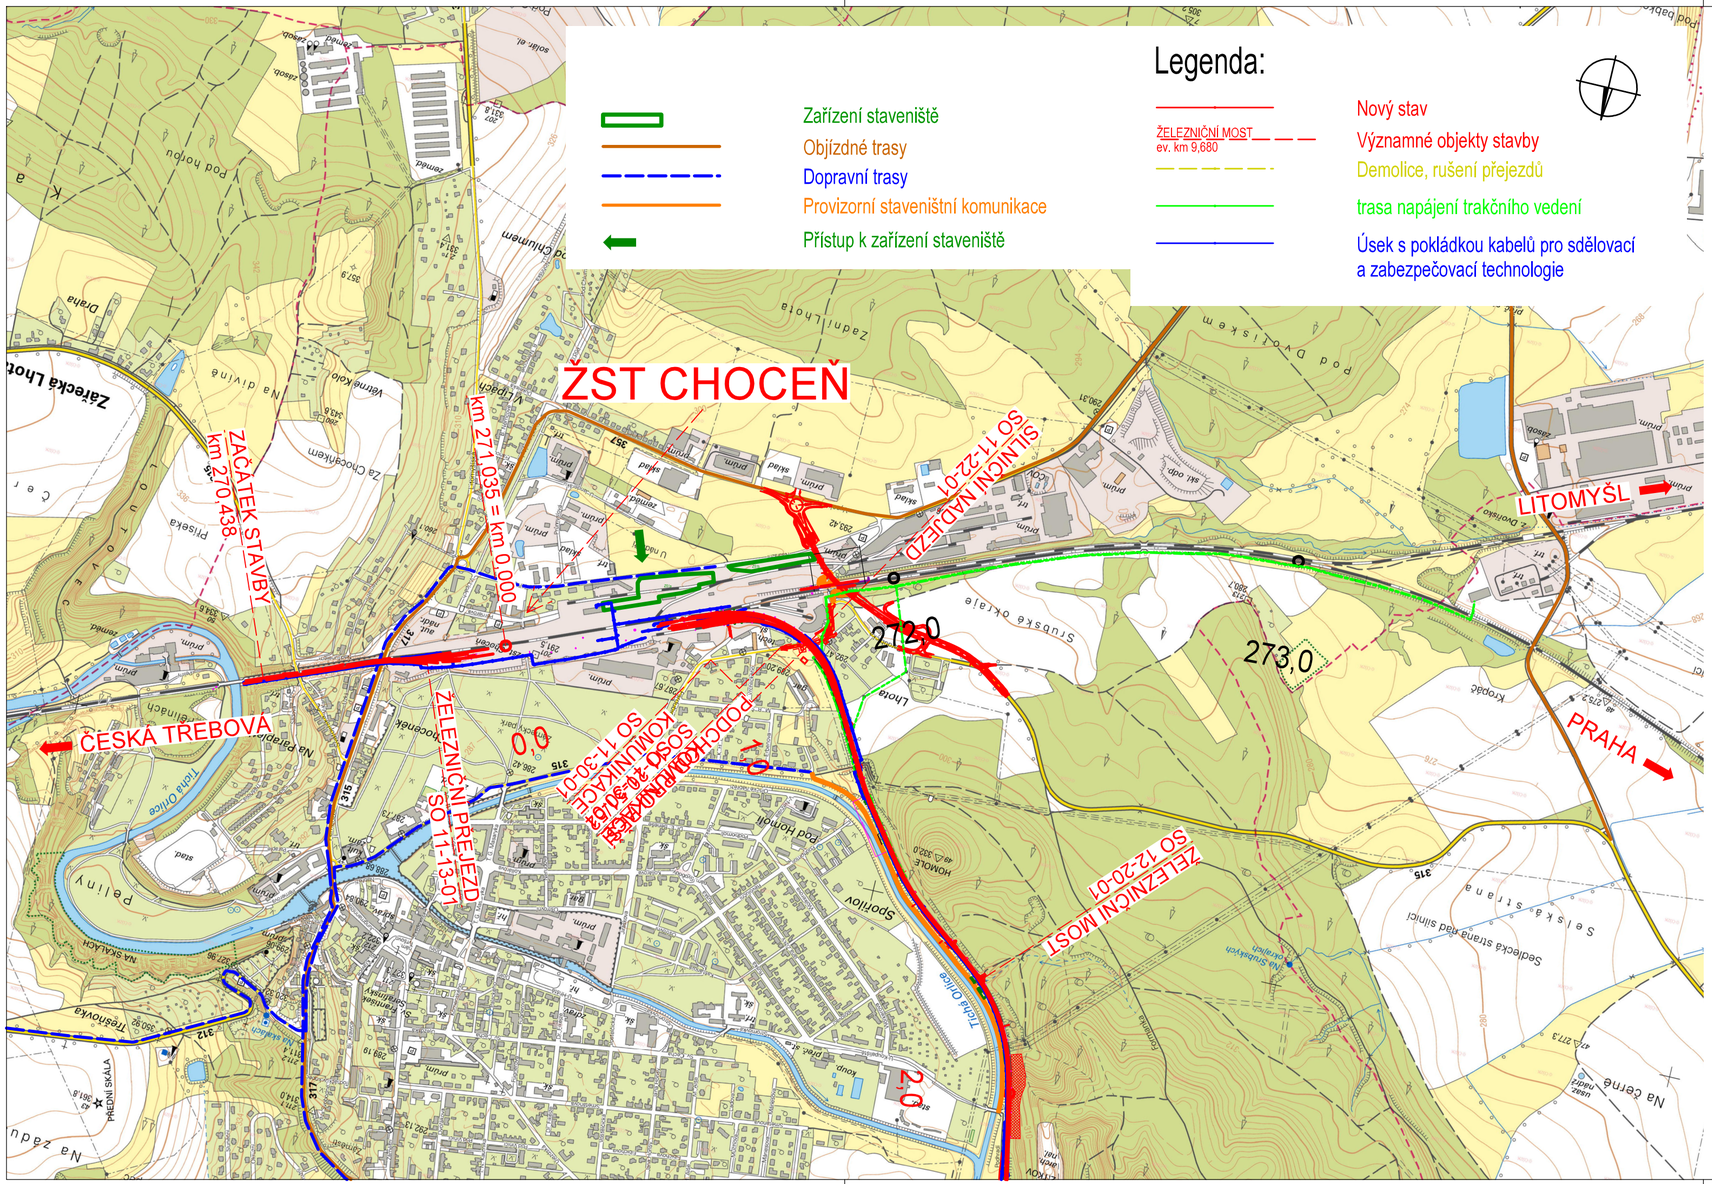

Legenda:

- Zařízení staveniště
- Objízdné trasy
- Dopravní trasy
- Provizorní staveništní komunikace
- Přístup k zařízení staveniště

- Nový stav
- ŽELEZNIČNÍ MOST ev. km 9,680
- Významné objekty stavby
- Demolice, rušení přejezdů
- trasa napájení trakčního vedení
- Úsek s pokládkou kabelů pro sdělovací a zabezpečovací technologie

sfdi
STÁTNÍ FOND DOPRAVNÍ INFRASTRUKTURY

Jiná ověření:

Paré:

Orientační schéma:

Razítko oprávněné osoby:

Podpis: Datum:

Revize:	Datum:	Popis:	Kontroloval:
000	30.11.2023	Definitivní odevzdání dokumentace	ING. PAVEL KUBÁT

Stavebník/Investor:	**Správa železnic, státní organizace**
Adresa:	Dlážděná 1003/7, 110 00 Praha 1
Zástupce investora:	**Stavební správa východ**
Adresa:	**Nerudova 773/1, 779 00 Olomouc**

SPRÁVA ŽELEZNIC

Zhotovitel díla:	**SUDOP PRAHA a.s.**
Adresa:	Olšanská 2643/1a, 130 00 Praha 3
Kontakt:	T: +420 605 229 020 E: praha@sudop.cz
Zhotovitel části/objektu:	**KOMOVIA s.r.o.**
Adresa:	Olšanská 2643/1a, 130 00 Praha 3
Kontakt:	T: +420 605 229 066 E: info@komovia.cz
Hlavní projektant (HIP):	**ING. PAVEL KUBÁT** Specialista: **ING. PETR LAPÁČEK**

SUDOP PRAHA

Název stavby/akce:	**Modernizace traťového úseku Týniště nad Orlicí (mimo) - Choceň**		Označení investora: **S621600049**
			Zakázka: **17-159.250**
Název části:	Zásady organizace výstavby		Označení části: **B.8**
Název objektu/dílčí části:	-		Označení objektu/komplexu: -
Název přílohy:	Přehlední situace staveniště		Číslo přílohy (typ/pořadí): **2. 001**
Název dílčí části přílohy:	Situace km 270,438 - 273,443		
Odpovědný projektant: -	Zpracovatel přílohy: ING. PETR LAPÁČEK	Měřítko: 1:10 000 Formáty: 3 x A4	Stupeň dokumentace: **DÚR**
Kraj: Královéhradecký, Pardubický	Katastrální území: viz textová část	TUDU: -	Smluvní datum zpracování: **11/2023**

Označení investora:											Stupeň dokumentace:	Část:										Objekt:										Podobjekt:		Příloha:						Revize:		
S	6	2	1	6	0	0	4	9	_	D	U	R	X	_	B	8	X	X	X	_	X	X	X	X	X	X	X	X	_	X	X	_	X	_	X	X	X	_	0	0

[Prostor pro další informace]