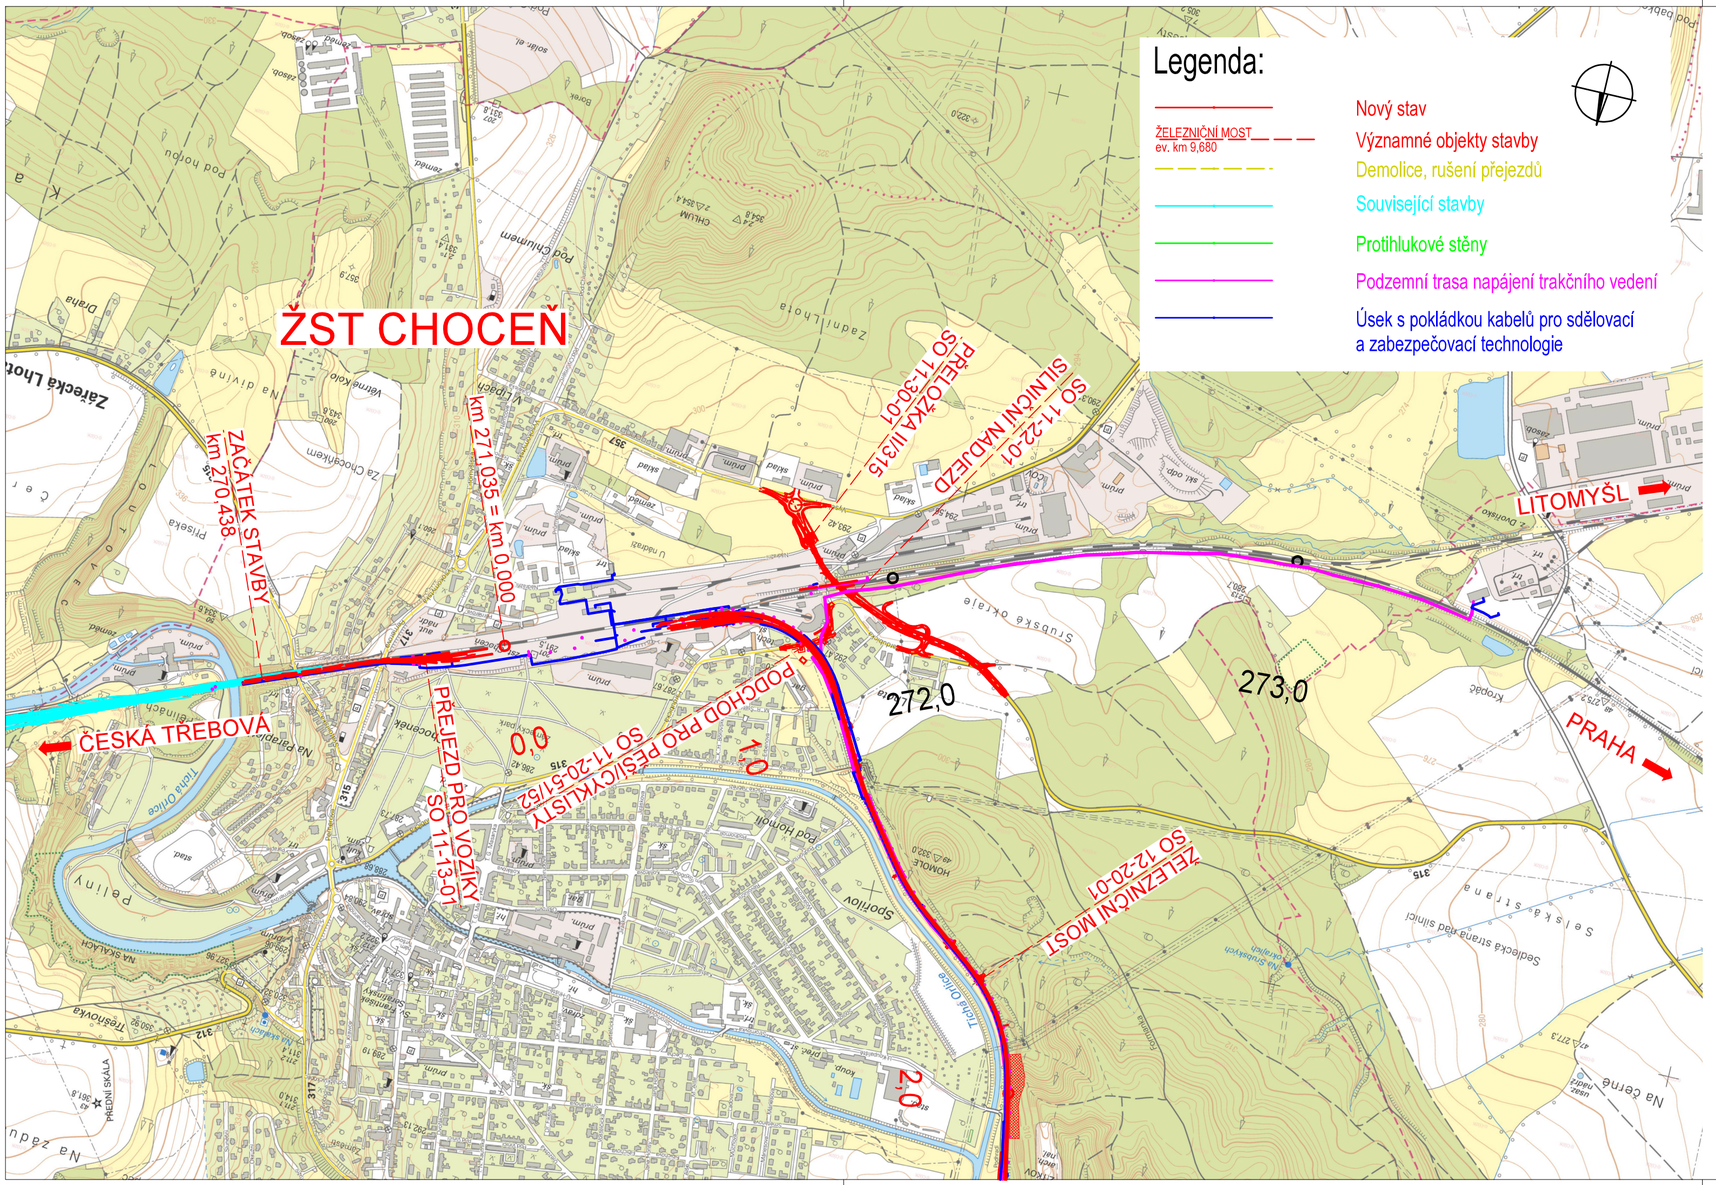

Legenda:

- Nový stav
- ŽELEZNIČNÍ MOST ev. km 9,680
- Významné objekty stavby
- Demolice, rušení přejezdů
- Související stavby
- Protihlukové stěny
- Podzemní trasa napájení trakčního vedení
- Úsek s pokládkou kabelů pro sdělovací a zabezpečovací technologie

sfdi
STÁTNÍ FOND DOPRAVNÍ INFRASTRUKTURY

Jiná ověření:	Paré:
Orientační schéma:	Razítko oprávněné osoby:
	Podpis: Datum:

Revize:	Datum:	Popis:	Kontroloval:
000	30.11.2023	Definitivní odevzdání dokumentace	Ing. Pavel Kubát

Stavebník/Investor:	**Správa železnic, státní organizace**
Adresa:	Dlážděná 1003/7, 110 00 Praha 1
Zástupce investora:	**Stavební správa východ**
Adresa:	**Nerudova 773/1, 779 00 Olomouc**

SPRÁVA ŽELEZNIC

Zhotovitel díla:	**SUDOP PRAHA a.s.**	
Adresa:	Olšanská 2643/1a, 130 00 Praha 3	
Kontakt:	T: +420 605 229 020 E: praha@sudop.cz	
Zhotovitel části/objektu:	**SUDOP PRAHA a.s.** **Projektové středisko Hradec Králové**	
Adresa:	Horova 1767/26, 500 02 Hradec Králové	
Kontakt:	T: +420 498 655 928 E: hradec@sudop.cz	
Hlavní projektant (HIP):	**ING. PAVEL KUBÁT**	Specialista: -

SUDOP PRAHA

Název stavby/akce:	**Modernizace traťového úseku Týniště nad Orlicí (mimo) - Choceň**		Označení investora: **S621600049**
			Zakázka: **17-159.250**
Název části:	Situační výkresy		Označení části: **C.1.2**
Název objektu/dílčí části:	**Situační výkresy širších vztahů**		Označení objektu/komplexu: **-**
Název přílohy:	Celková situace stavby		Číslo přílohy (typ/pořadí): **2. 001**
Název dílčí části přílohy:	km 270,438 - 273,443		
Odpovědný projektant: ING: PAVEL KUBÁT	Zpracovatel přílohy: ING. LENKA NĚMCOVÁ	Měřítko: 1:10 000 Formáty: 3 x A4	Stupeň dokumentace: **DÚR**
Kraj: Královéhradecký, Pardubický	Katastrální území: viz textová část	TUDU: -	Smluvní datum zpracování: **11/2023**

Označení investora:	Stupeň dokumentace:	Část:	Objekt:	Podobjekt:	Příloha:	Revize:
S621600049	_DUR	_C12	_XXXXXXXXX	_XX	_201	_000

[Prostor pro další informace]