

SO 01-21-01 PROPUSTEK V EV. KM 0,708 - NOVÝ STAV


PŮDORYS
M 1:50

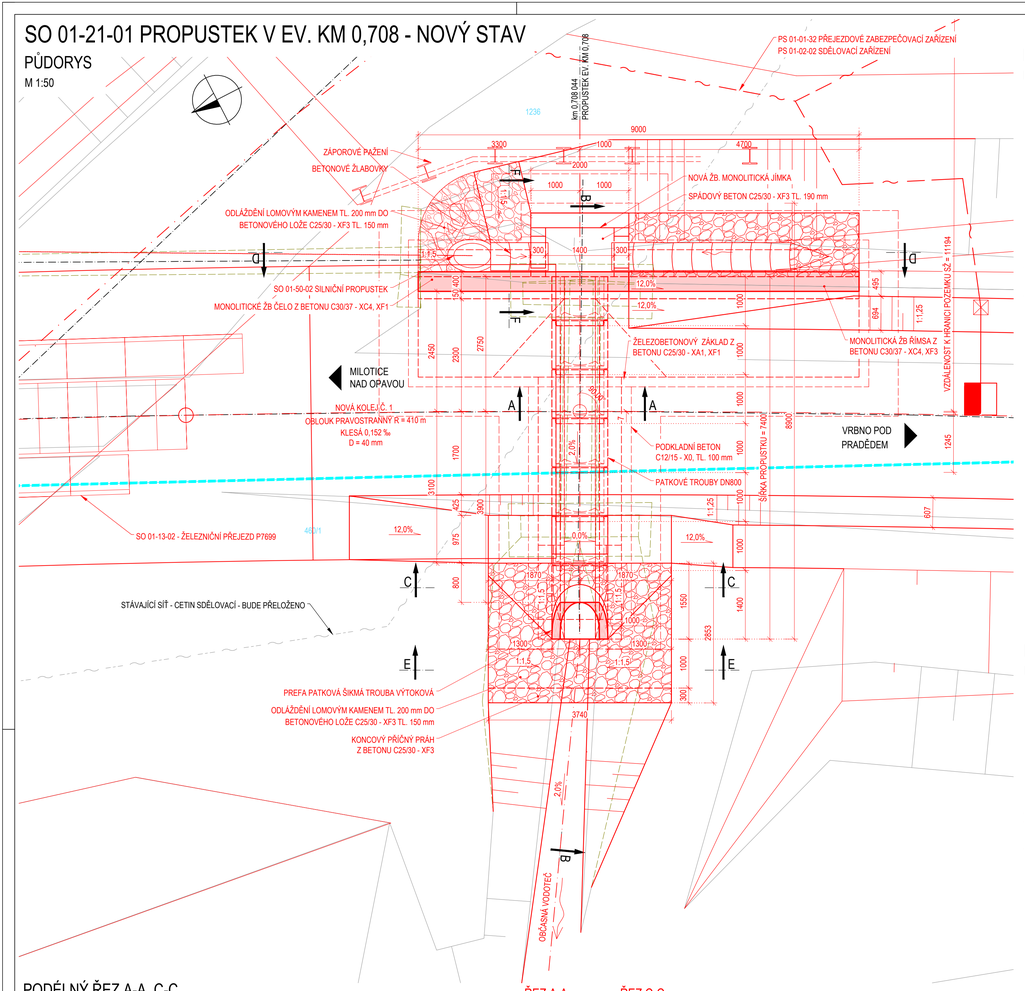


PŘÍČNÝ ŘEZ B-B
M 1:50

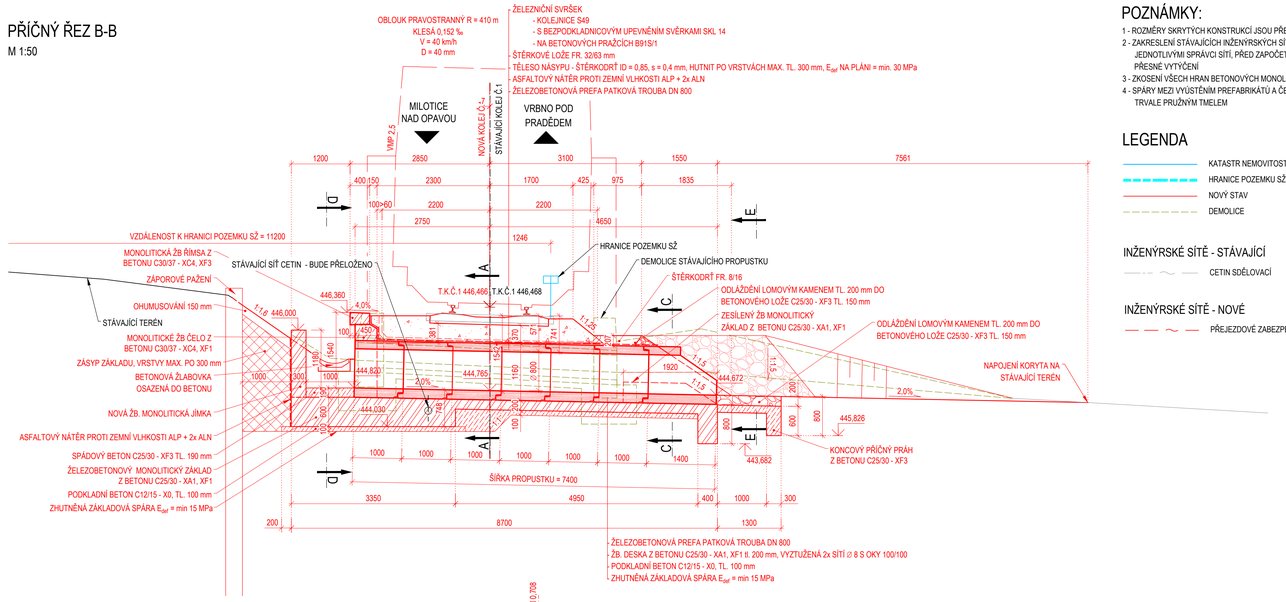


POHLED NA VTOK D-D
M 1:50

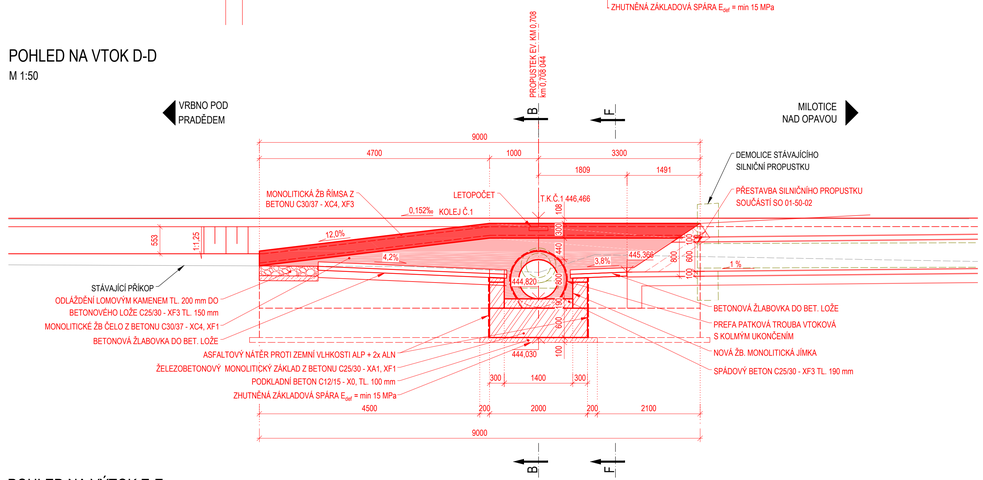


POHLED NA VÝTOK E-E
M 1:50

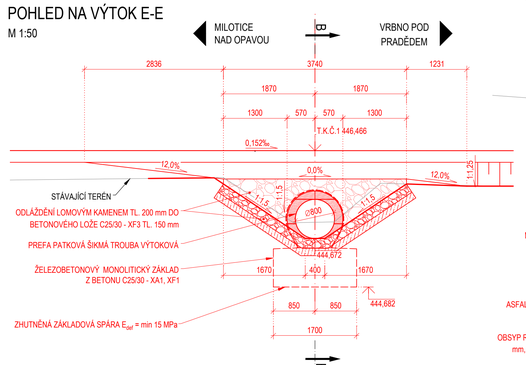

ŘEZ F-F
M 1:50

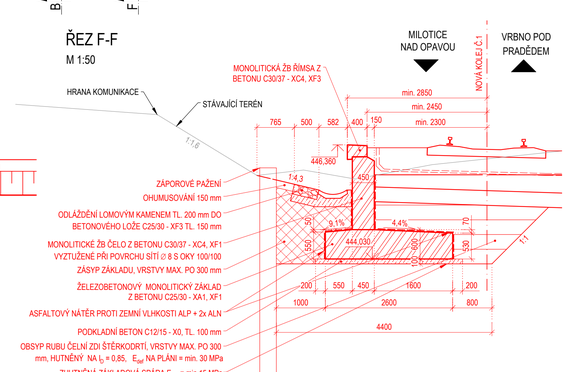

PODÉLNÝ ŘEZ A-A, C-C
M 1:50

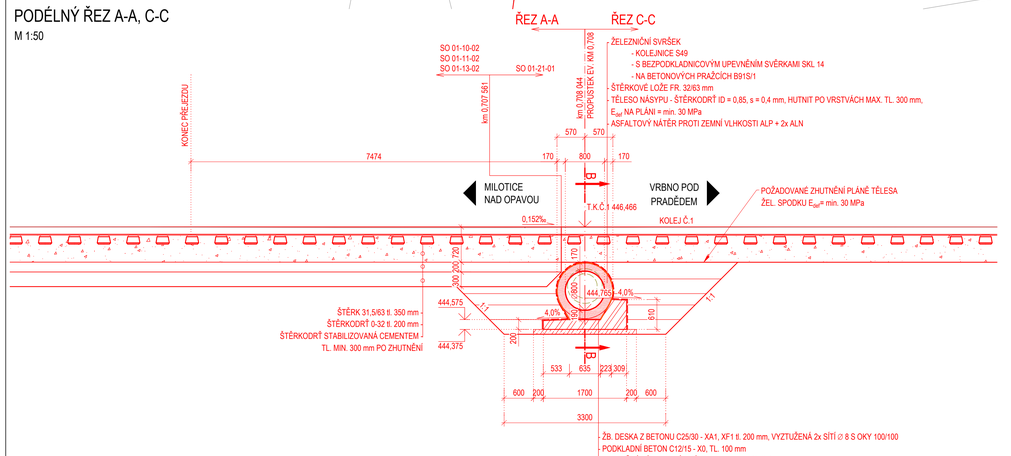

POZNÁMKY:

1 - ROZMĚRY SKRYTÝCH KONSTRUKCÍ JSOU PŘEDPOKLÁDANÉ A NEMUSÍ SOUHLASIT SE SKUTEČNOSTÍ
2 - ZAKRESLENÍ STÁVAJÍCÍCH INŽENÝRSKÝCH SÍTÍ JE POUZE INFORMATIVNÍ DLE PODKLADŮ POSKYTNUTÝCH JEDNOTLIVÝMI SPRÁVCI SÍTÍ, PŘED ZAPOČETÍM STAVEBNÍCH PRACÍ JE NUTNÉ PROVÉST JEDNOTLIVÝMI SPRÁVCI PŘESNÉ VYTÝČENÍ
3 - ZKOSENÍ VŠECH HRAN BETONOVÝCH MONOLITICKÝCH KONSTRUKCÍ 15/15 mm
4 - SPÁRY MEZI VÝUSTĚNÍM PREFABRIKÁTŮ A ČELNÍ ZDÍ A MEZI VÝUSTĚNÍM PREFABRIKÁTŮ A DLAŽBOU BUDOU OPATŘENY TRVALE PRUŽNÝM TMELEM

LEGENDA


- KATASTR NEMOVITOSTÍ
- HRANICE POZEMKU SŽ
- NOVÝ STAV
- DEMOLICE
- PROSTÝ BETON
- ŽELEZOBETON

INŽENÝRSKÉ SÍTĚ - STÁVAJÍCÍ
- CETIN SDĚLOVACÍ

INŽENÝRSKÉ SÍTĚ - NOVÉ
- PŘEJEZDOVÉ ZABEZPEČOVACÍ ZAŘÍZENÍ

sfdi
SVAZ FINANCOVÁNÍ DOPRAVNÍ INFRASTRUKTURY

Orientační schéma:

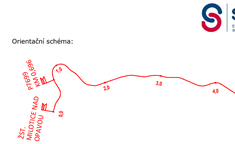

Razítko oprávněné osoby:
Ing. László Szikora ČKAIT 0011499

Podpis: Datum:

Revize:	Datum:	Popis:	Kontroloval:
000	3.9.2021	Definitivní odevzdání dokumentace	

Stavebník/investor:	**Správa železnic, státní organizace**	SPRÁVA ŽELEZNIC
Adresa:	Dlážděná 1003/7, 110 00 Praha 1	
Zástupce investora:	Stavební správa východ	
Adresa:	Nerudova 1, 779 00 Olomouc	

Zhotovitel stavby:	**CZ&SWE Konsorcium - PZS Milotice**		AFRY
Adresa:	Magistrů 1275/13, 140 00 Praha 4		
Kontakt:	T: +420 775 429 482 E: radovan.kominek@afry.com		
Zhotovitel objektu:	**AFRY CZ s.r.o**		AFRY
Adresa:	Magistrů 1275/13, 140 00 Praha 4		
Kontakt:	T: +420 737 798 691 E: ondrej.srom@afry.com		
Hlavní projektant (HIP):	Specialista:	Odpovědný projektant:	Zpracovatel přílohy:
Ing. Radovan Kominek	Ing. Tomáš Kubín	Ing. László Szikora	Ing. Zuzana Vávrová

Název stavby/akce:	**Výstavba PZS přejezdu P7699 v km 0,696 trati Milotice nad Opavou - Vrbno pod Pradědem**	S-kód:	S622000459
		Zakázka:	**2020/0274**
Název části:	**Stavební objekty**	Označení části:	**D.2.1**
Název objektu:	**Propustek v ev. km 0,708**	Číslo objektu/komplexu:	**SO-01-21-01**
Název přílohy:	**Nový stav - přehledný výkres**	Číslo přílohy:	**2.003**
Název dílčí části přílohy:		Paré:	
Kraj: Moravskoslezský	Katastrální území: Milotice nad Opavou	TUDU: 224110	
Dokumentace:			
Stupeň dokumentace: DUSP + PDPS	Datum zpracování: 15.10.2021	Formáty: 10 x A4	Měřítko: 1:50

S-kód:

S	6	2	2	0	0	4	5	9	_	D	U	S	P	_	_	_	_	_	D	2	_	S	O	0	1	2	1	0	1	_	_	_	_	_	_	0	0	2	_	0	0	3

Stupeň dokumentace | Část | Objekt | Podobjekt | Příloha

Prostor pro další informace