
MODERNIZACE ŽELEZNIČNÍHO UZLU ČESKÁ TŘEBOVÁ

Situační výkres širších vztahů M 1:50 000

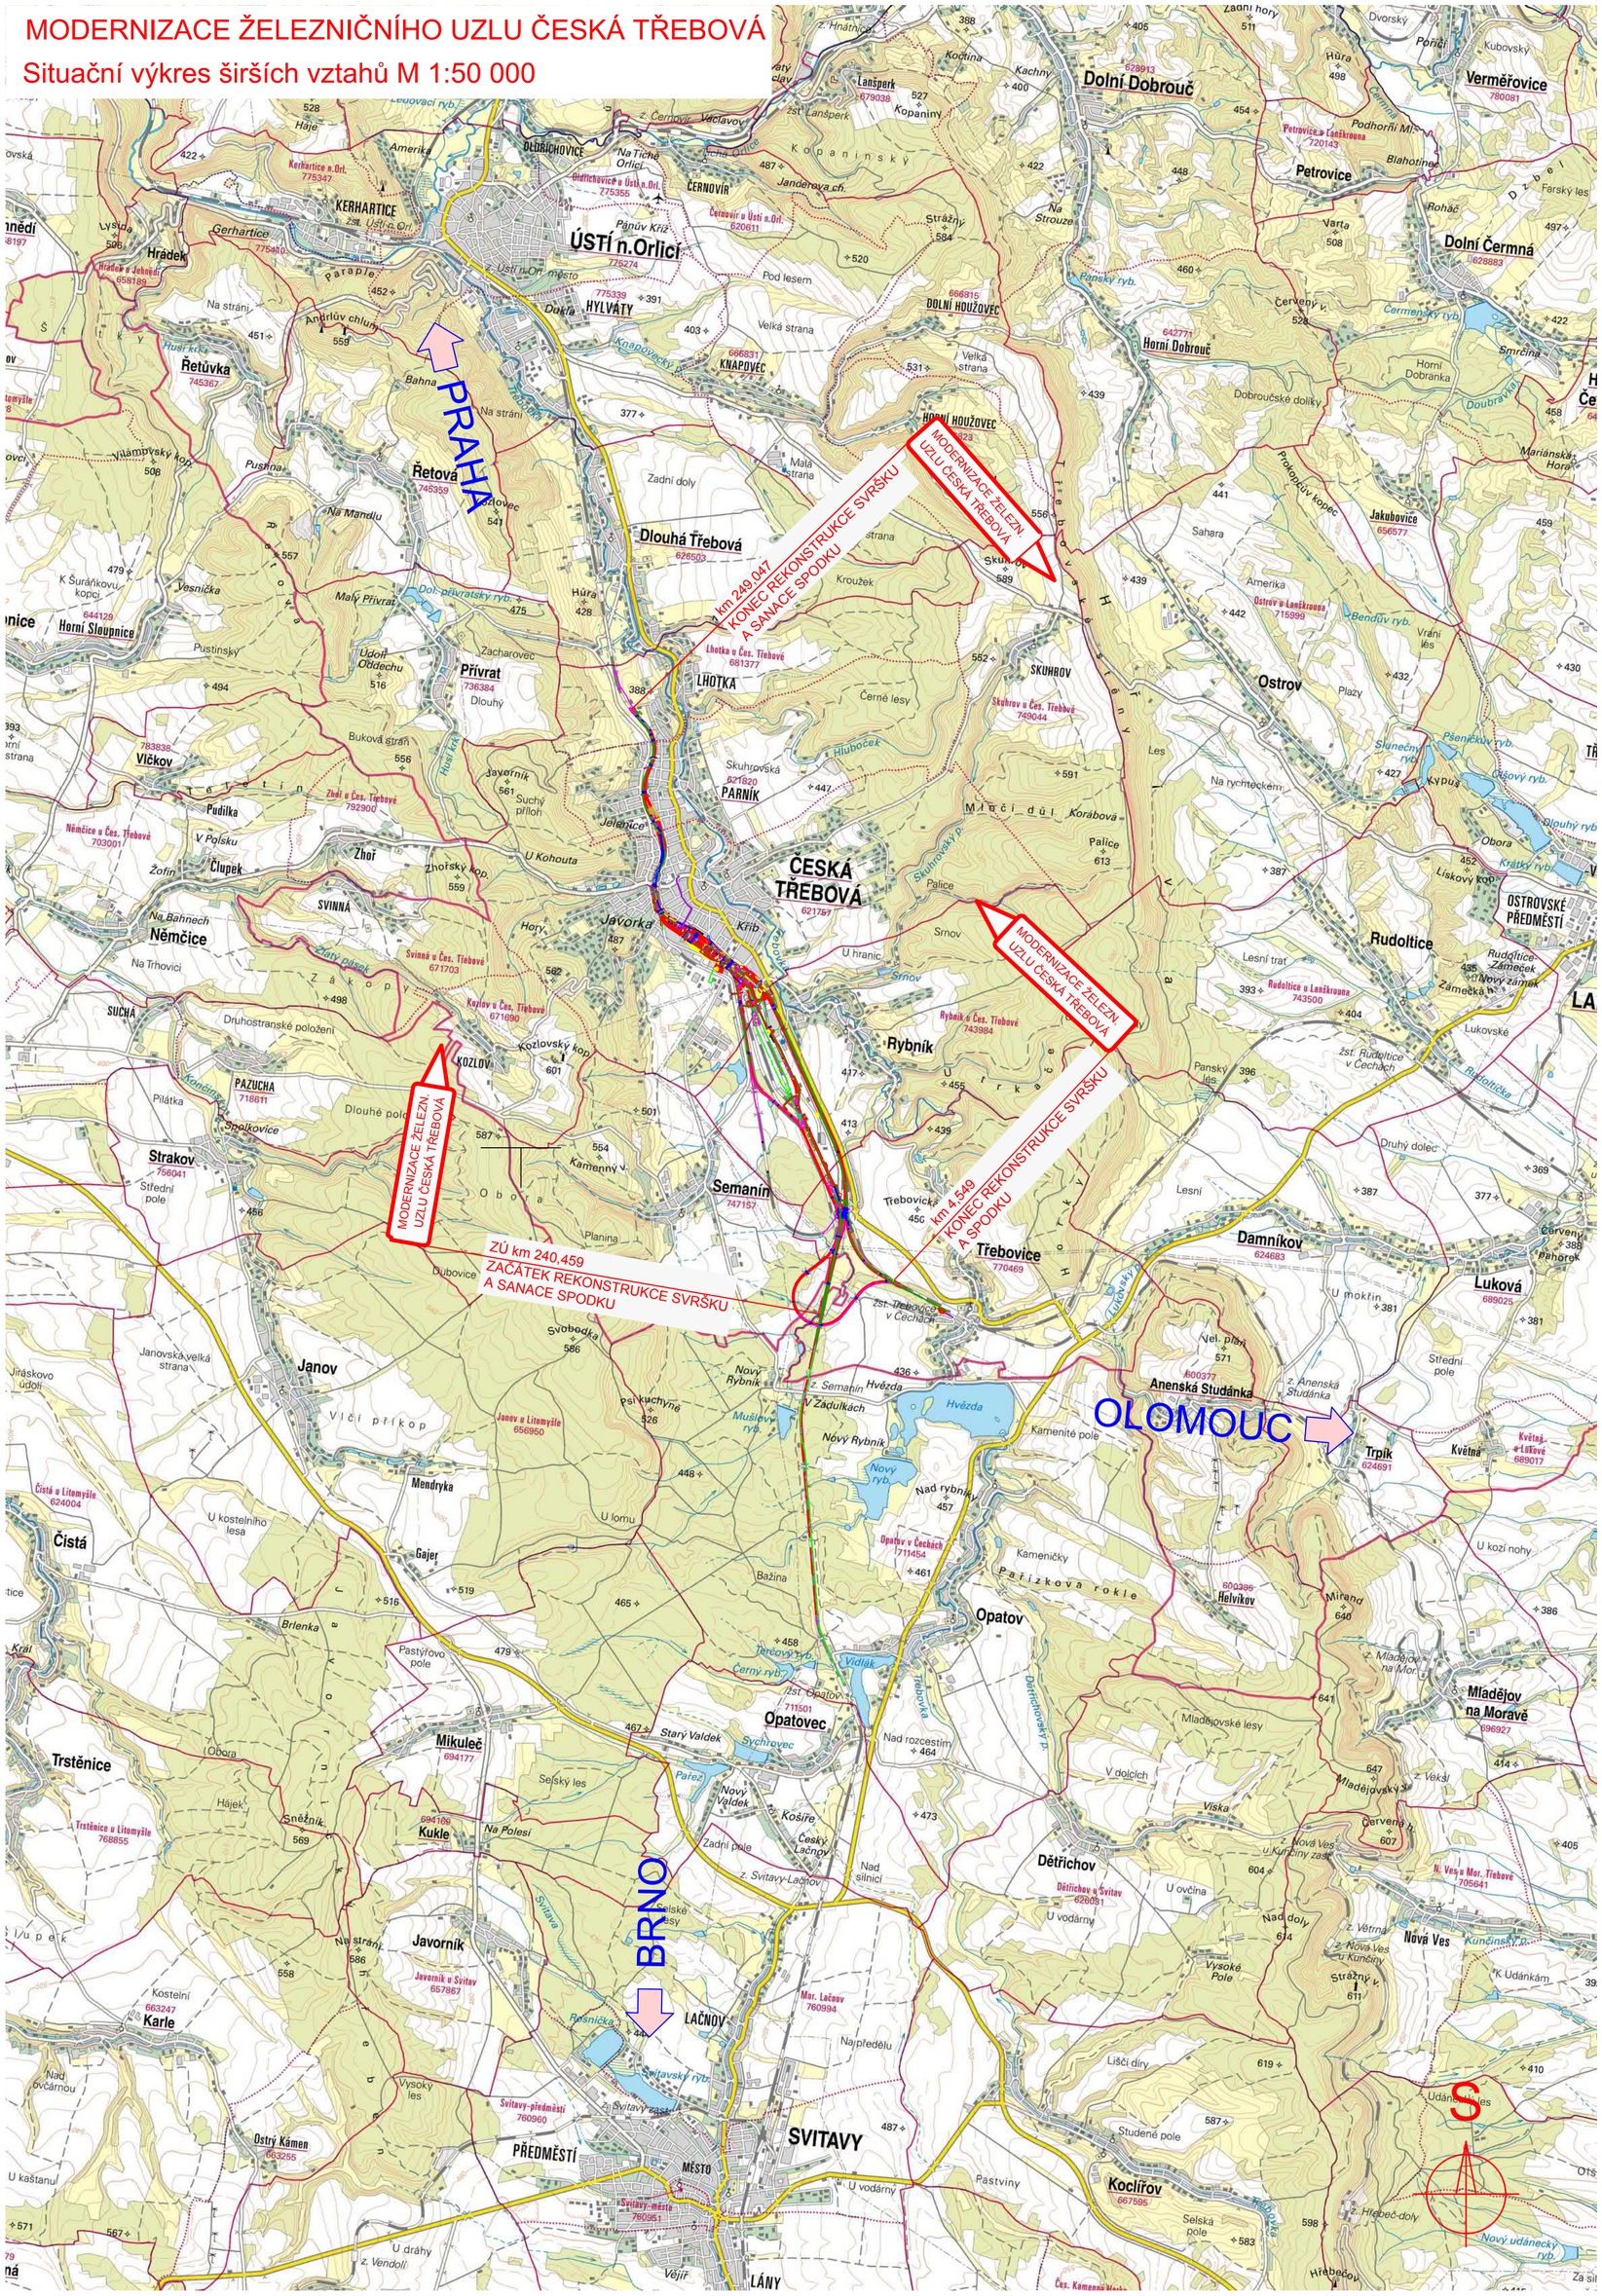


LEGENDA

- NOVÁ ŽELEZNIČNÍ TRAŤ, NÁSTUPIŠTĚ, KOMUNIKACE, PŘEJEZDY, BUDOVY
- STÁVAJÍCÍ ŽELEZNIČNÍ TRAŤ
- HRANICE KATASTRÁLNÍCH ÚZEMÍ
- NOVÉ MOSTNÍ OBJEKTY
- KABELOVODY
- PROTIHLUKOVÉ STĚNY
- KANALIZACE
- VODOVODY
- PLYNOVODY
- SDĚLOVACÍ ZAŘÍZENÍ
- ZABEZPEČOVACÍ ZAŘÍZENÍ
- SILNOPROUDÉ ZAŘÍZENÍ
- HLAVNÍ KABELOVÁ TRASA
- DEMOLICE A DEMONTÁŽE

Jiná ověření:

Paré:

Orientační schéma:

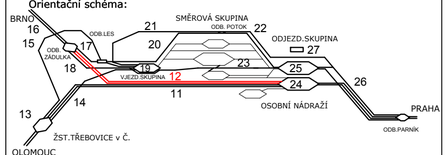

Razítko oprávněné osoby:

Podpis: Datum:

Revize:	Datum:	Popis:	Kontroloval:
000	1.11.2023	Definitivní odevzdání dokumentace	Ing. Martin Mráz

Stavebník/Investor:	**Správa železnic, státní organizace**
Adresa:	**Dlážděná 1003/7, 110 00 Praha 1**
Zástupce investora:	**Stavební správa východ**
Adresa:	**Nerudova 773/1, 779 00 Olomouc**

Zhotovitel díla:	**Společnost SUBO-SUPRA-SUEU pro DSP+PDPS "Modernizace železničního uzlu Česká Třebová"**
Adresa:	Kounicova 688/26, 611 36 Brno
Kontakt:	T: +420 972625804 E: sudop@sudop-brno.cz
Zhotovitel části/objektu:	**SUDOP BRNO, spol. s r.o.**
Adresa:	Kounicova 688/26, 611 36 Brno
Kontakt:	T: +420 972625804 E: sudop@sudop-brno.cz
Hlavní projektant (HIP):	**Ing. K. Chmela / Ing. M. Mráz**
Specialista:	**Ing. Martin Mráz**

Název stavby/akce:	**Modernizace železničního uzlu Česká Třebová**		Označení investora: **S621500577**
			Zakázka: **21072-01-0223**
Název části:	Situační výkresy		Označení části: **C.1**
Název objektu/dílčí části:	**Situační výkres širších vztahů**		Označení objektu/komplexu:
Název přílohy: Název dílčí části přílohy:	Situace		Číslo přílohy (typ/pořadí): **1**
Odpovědný projektant: Ing. Martin Mráz	Zpracovatel přílohy: Lukáš Harapát	Měřítko: 1:50 000 Formáty: 6 x A4	Stupeň dokumentace: **PDPS**
Kraj: Pardubický	Katastrální území:	TUDU:	Smluvní datum zpracování: **11/2023**

Označení investora:	Stupeň dokumentace:	Část:	Objekt:	Podobjekt:	Příloha:	Revize:
S 6 2 1 5 0 5 7 7	P D P S	C 1 X X X	X X X X X X X X	X X	1	0 0 0

[Prostor pro další informace]