LEGENDA BAREVNÉHO ROZLIŠENÍ OBJEKTŮ:

▬ STÁVAJÍCÍ KOLEJE A JINÉ STÁVAJÍCÍ OBJEKTY
▬ KATASTRÁLNÍ MAPA
▬ NOVÉ KOLEJE, NÁSTUPIŠTĚ, KOMUNIKACE A POZEMNÍ STAVBY
▬ KABELOVODY
▬ PROTIHLUKOVÉ STĚNY, IPO
▬ ODVODNĚNÍ KOLEJIŠTĚ
▬ PROVIZORNÍ OBJEKTY A TRASY
▬ SANACE MOSTNÍHO OBJEKTU
▬ TRAKČNÍ VEDENÍ, MOSTNÍ OBJEKTY, ODVODNĚNÍ KOMUNIKACÍ
▬ VODOVODY
▬ TEPLOVODY
▬ KANALIZACE
▬ PLYNOVODY
▬ TLAKOVÝ VZDUCH
▬ ZABEZPEČOVACÍ ZAŘÍZENÍ
▬ SILNOPROUD
▬ SDĚLOVACÍ ZAŘÍZENÍ
▬ HLAVNÍ KABELOVÁ TRASA
▨ ZAŘÍZENÍ STAVENIŠTĚ
▨ BUDOVA S ČÍSLEM POPISNÝM - ÚPRAVY
▨ BUDOVA S ČÍSLEM POPISNÝM - DEMOLICE
▨ HRUBÉ TERÉNNÍ ÚPRAVY
▬ ENERGETICKÉ ROZVODY - ČEZ
▬ DOPRAVNÍ ZNAČENÍ
▬ SOUVISEJÍCÍ STAVBY
▬ LINIE HMATNÉ - NÁSTUPIŠTĚ
▬ DEMOLICE A DEMONTÁŽE
—●—●— HRANICE KATASTRŮ
– – – DOPRAVNÍ TRASY
— HRANICE OBVODU DRÁHY - POZEMEK SŽ
— HRANICE OBVODU DRÁHY - POZEMEK ČD
-·-·- OCHRANNÉ PÁSMO VODNÍHO ZDROJE - VRT K 1
-·-·- MĚSTSKÁ PAMÁTKOVÁ ZÓNA

LEGENDA BAREVNÉHO ROZLIŠENÍ POVRCHŮ:

▬ PLOCHY ZELEŇ
▬ PLOCHY CHODNÍK
▬ PLOCHY ZPEVNĚNÉ
▬ PLOCHY NÁSTUPIŠTĚ
▬ PLOCHY CB, ŠTĚRK

LEGENDA STÁVAJÍCÍCH INŽENÝRSKÝCH SÍTÍ:

— VODOVOD
— KANALIZACE JEDNOTNÁ
— KANALIZACE DEŠŤOVÁ
— KANALIZACE SPLAŠKOVÁ
— KABELOVÉ VEDENÍ NN
— VENKOVNÍ VEDENÍ NN (NADZEMNÍ)
— KABELOVÉ VEDENÍ VN
— VENKOVNÍ VEDENÍ VN (NADZEMNÍ)
— VENKOVNÍ VEDENÍ VVN (NADZEMNÍ)
— NTL PLYNOVOD
— STL PLYNOVOD
— VTL PLYNOVOD
— SDĚLOVACÍ KABELOVÁ TRASA
— SDĚLOVACÍ VEDENÍ (NADZEMNÍ)
— RADIOVÉ SÍTĚ
— ZATRUBNĚNÝ TOK - POVODÍ LABE
— ROZVOD VZDUCHU
— TEPLOVOD
— HORKOVOD
—Z—Z— ZABEZPEČOVACÍ KABELOVÁ TRASA

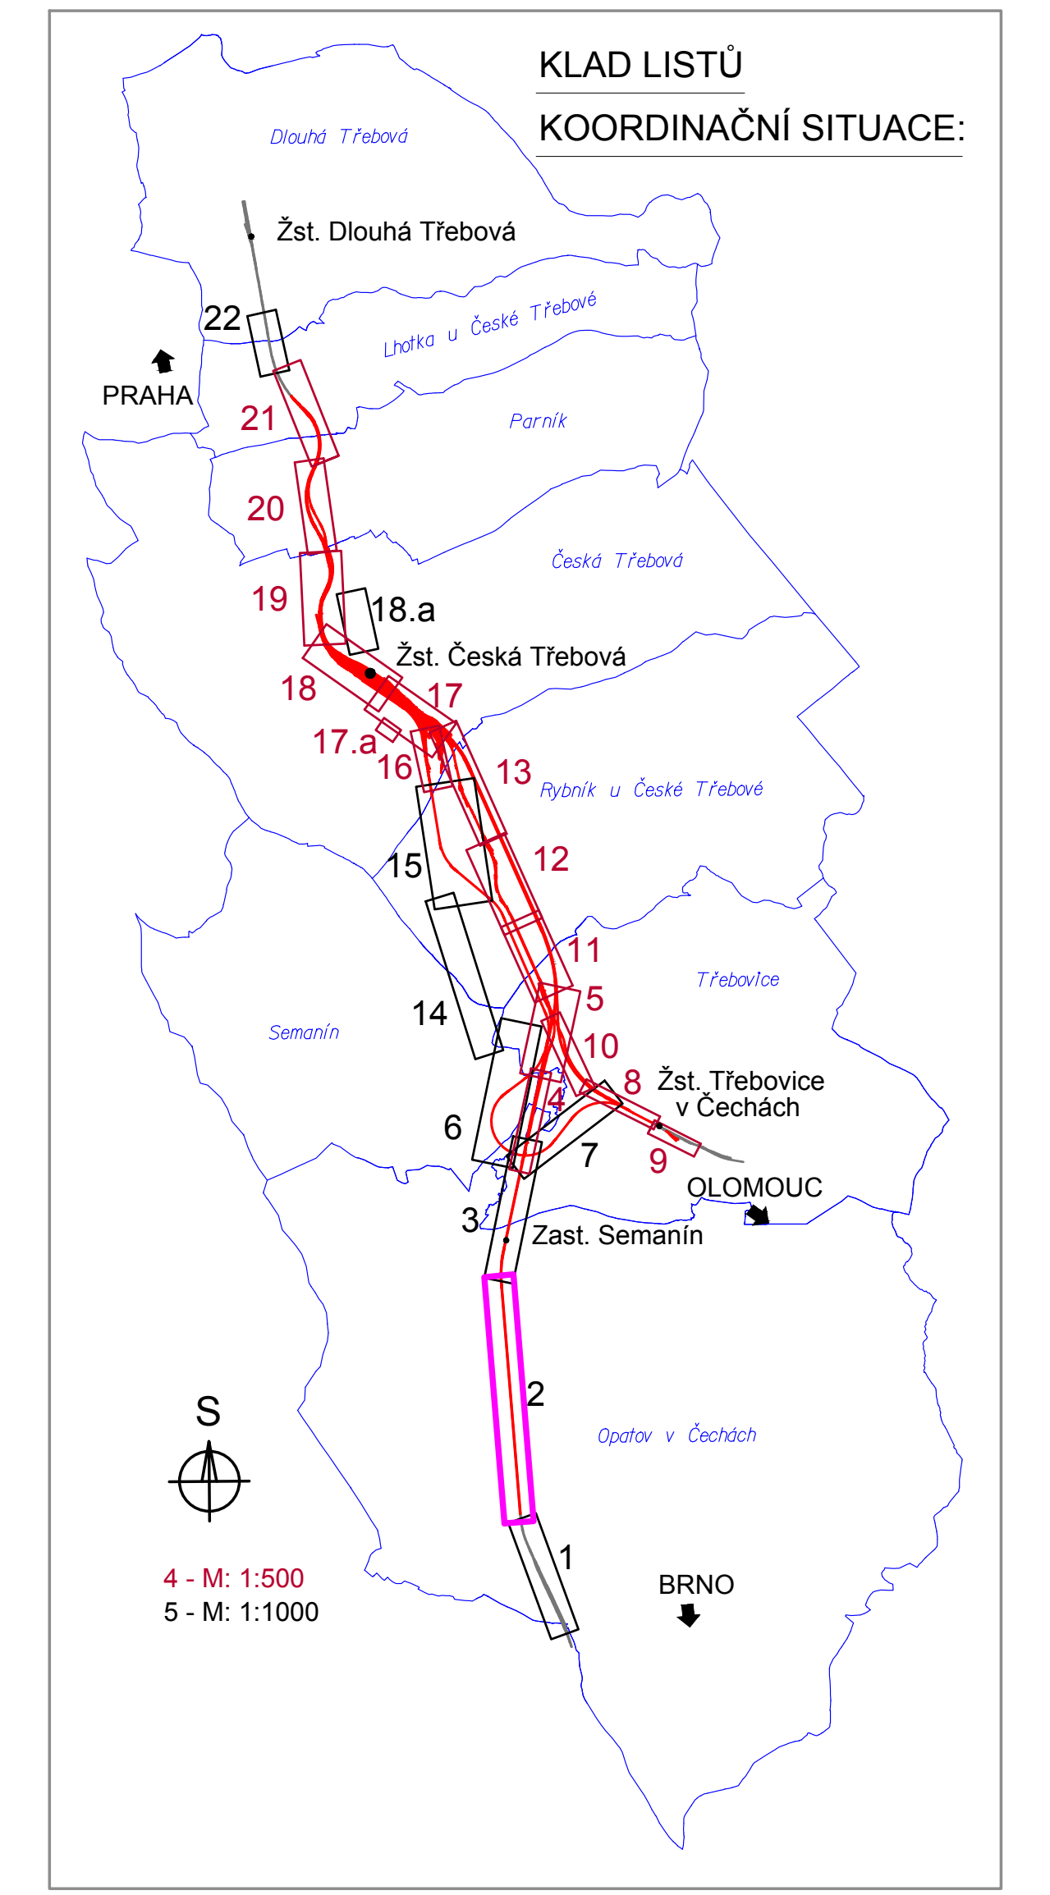

Jiná ověření:

Paré:

Orientační schéma:

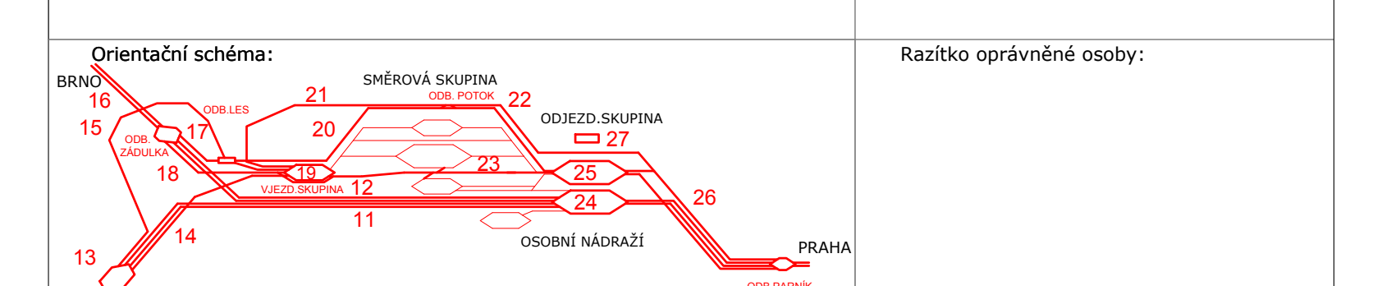

Razítko oprávněné osoby:

Podpis: Datum:

Revize:	Datum:	Popis:	Kontroloval:
000	1.11.2023	Definitivní odevzdání dokumentace	Ing. Martin Mráz

Stavebník/Investor:	**Správa železnic, státní organizace**
Adresa:	**Dlážděná 1003/7, 110 00 Praha 1**
Zástupce investora:	**Stavební správa východ**
Adresa:	**Nerudova 773/1, 779 00 Olomouc**

Zhotovitel díla:	**Společnost SUBO-SUPRA-SUEU pro DSP+PDPS "Modernizace železničního uzlu Česká Třebová"**
Adresa:	Kounicova 688/26, 611 36 Brno
Kontakt:	T: +420 972625804 E: sudop@sudop-brno.cz
Zhotovitel části/objektu:	**SUDOP BRNO, spol. s r.o.**
Adresa:	Kounicova 688/26, 611 36 Brno
Kontakt:	T: +420 972625804 E: sudop@sudop-brno.cz

Hlavní projektant (HIP): **Ing. K. Chmela / Ing. M. Mráz** Specialista: **Ing. Martin Mráz**

Název stavby/akce:	**Modernizace železničního uzlu Česká Třebová**		Označení investora: **S621500577** Zakázka: **21072-01-0223**
Název části:	Situační výkresy		Označení části: **C.3**
Název objektu/dílčí části:	**Koordinační situační výkres**		Označení objektu/komplexu:
Název přílohy: Název dílčí části přílohy:	Situace km 236,7 - km 239,0		Číslo přílohy (typ/pořadí): **2**
Odpovědný projektant: Ing. Martin Mráz	Zpracovatel přílohy: Lukáš Harapát	Měřítko: 1:1000 Formáty: 15 x A4	Stupeň dokumentace: **PDPS**
Kraj: Pardubický	Katastrální území: Opatov v Čechách	TUDU:	Smluvní datum zpracování: **11/2023**

Označení investora:	Stupeň dokumentace:	Část:	Objekt:	Podobjekt:	Příloha:	Revize:
S 6 2 1 5 0 0 5 7 7 _	P D P S _	C 3 X X X _	X X X X X X X X _	X X _	2 _ X X X _	0 0 0

[Prostor pro další informace]