LEGENDA STÁVAJÍCÍCH INŽENÝRSKÝCH SÍTÍ:

VSČT - VODOVOD
VSČT - KANALIZACE JEDNOTNÁ
VSČT - KANALIZACE DEŠŤOVÁ
EKO BI - NN KABELY
CZ LOKO - NN KABELY
METRANS - VODOVOD
METRANS - VN KABELY
KORADO - VN KABELY
ČEZ - NN KABELY
ČEZ - NN NADZEMNÍ VEDENÍ
ČEZ - VN KABELY
ČEZ - VN NADZEMNÍ VEDENÍ
ČEZ - VVN NADZEMNÍ VEDENÍ
ČEPS - VVN NADZEMNÍ VEDENÍ
GASNET - NN KABELY
GASNET - NTL PLYNOVOD
GASNET - STL PLYNOVOD
GASNET - VTL PLYNOVOD
CETIN - SDĚLOVACÍ KABELY
CETIN - SDĚLOVACÍ NADZEMNÍ VEDENÍ
CETIN - RADIOVÉ SÍTĚ
KABELOVÁ TELEVIZE CZ, T-MOBILE, VODAFONE - SDĚLOVACÍ KABELY
TŘEBOVICE - KABELOVÁ TELEVIZE
TŘEBOVICE - VODOVOD
ČEZ ICT - SDĚLOVACÍ KABELY
ČEZ ICT - SDĚLOVACÍ NADZEMNÍ VEDENÍ
POVODÍ LABE - ZATRUBNĚNÝ TOK
ČD RSM, DKV - TEPLOVOD
DKV - HORKOVOD
ČD RSM, SBBH, DKV - VODOVOD
ČD RSM, SBBH, DKV - KANALIZACE
ČD TELEMATIKA, SŽ - SDĚLOVACÍ KABELY
SŽ SEE, DKV - NN KABELY
SŽ SEE - VN KABELY
SŽ - ZABEZPEČOVACÍ KABELY
ČD RSM, DKV - STL PLYNOVOD
ČD RSM - ROZVOD VZDUCHU
ČD RSM - KANALIZAČNÍ PŘÍPOJKA PRO STROJTEX
ČD RSM - VZDUCH PRO STROJTEX
HRANICE KATASTRŮ
HRANICE OBVODU DRÁHY - POZEMEK SŽ
HRANICE OBVODU DRÁHY - POZEMEK ČD

KLAD LISTŮ
SITUACE STÁVAJÍCÍCH
INŽENÝRSKÝCH SÍTÍ:

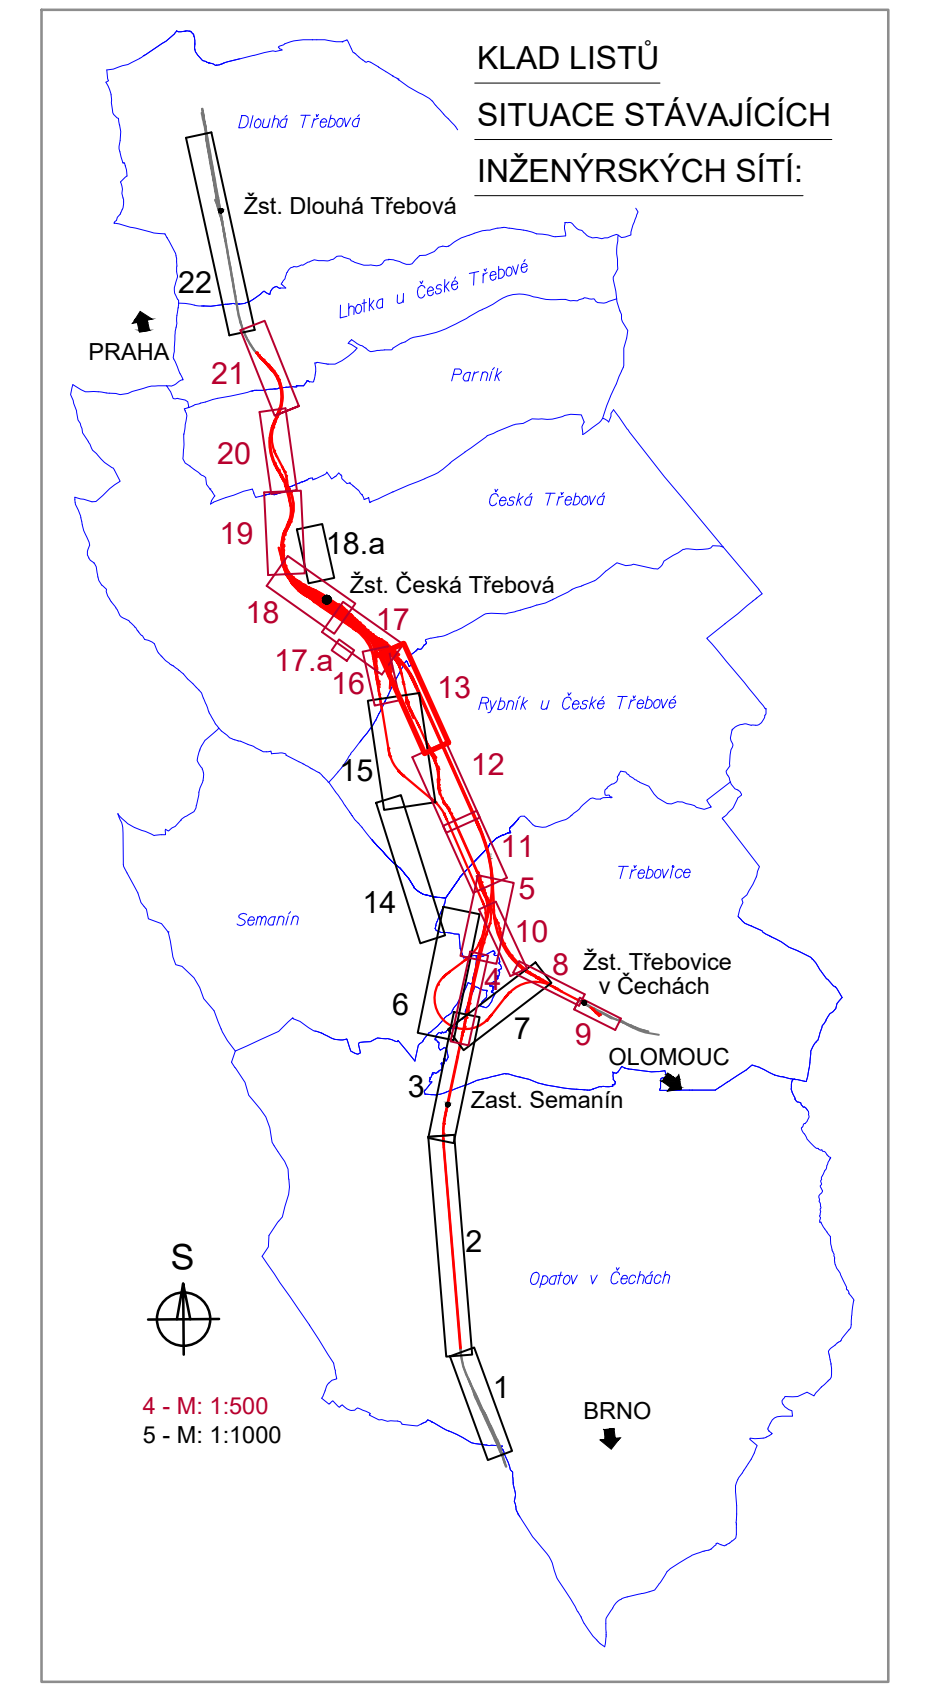

Jiná ověření:

Paré:

Orientační schéma:

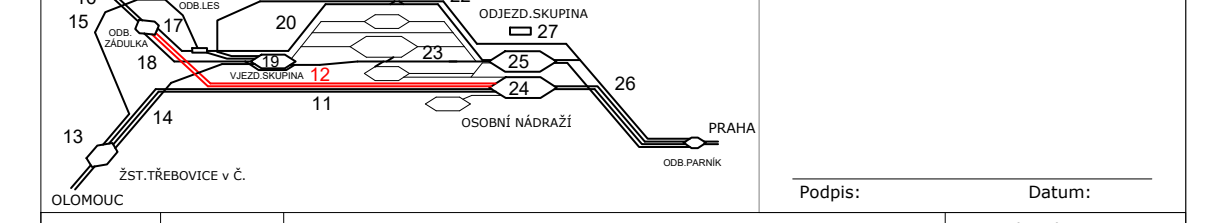

Razítko oprávněné osoby:

Podpis: Datum:

Revize:	Datum:	Popis:	Kontroloval:
000	1.11.2023	Definitivní odevzdání dokumentace	Ing. Martin Mráz

Stavebník/Investor:	**Správa železnic, státní organizace**
Adresa:	**Dlážděná 1003/7, 110 00 Praha 1**
Zástupce investora:	**Stavební správa východ**
Adresa:	**Nerudova 773/1, 779 00 Olomouc**

SPRÁVA ŽELEZNIC

Zhotovitel díla:	**Společnost SUBO-SUPRA-SUEU pro DSP+PDPS "Modernizace železničního uzlu Česká Třebová"**
Adresa:	Kounicova 688/26, 611 36 Brno
Kontakt:	T: +420 972625804 E: sudop@sudop-brno.cz
Zhotovitel části/objektu:	**SUDOP BRNO, spol. s r.o.**
Adresa:	Kounicova 688/26, 611 36 Brno
Kontakt:	T: +420 972625804 E: sudop@sudop-brno.cz

SUDOP BRNO SUDOP PRAHA SUDOP EU

Hlavní projektant (HIP): **Ing. K. Chmela / Ing. M. Mráz** Specialista: **Ing. Martin Mráz**

Název stavby/akce:	**Modernizace železničního uzlu Česká Třebová**		Označení investora: **S621500577** Zakázka: **21072-01-0223**
Název části:	Situační výkresy		Označení části: **C.4.1**
Název objektu/dílčí části:	**Výkresy stávajících inženýrských sítí**		Označení objektu/komplexu:
Název přílohy: Název dílčí části přílohy:	Situace km 243,8 - km 245,0		Číslo přílohy (typ/pořadí): **13**
Odpovědný projektant: Ing. Martin Mráz	Zpracovatel přílohy: Milan Bříza	Měřítko: 1:500 Formáty: 26 x A4	Stupeň dokumentace: **PDPS**
Kraj: Pardubický	Katastrální území: Česká Třebová Rybník u České Třebové	TUDU:	Smluvní datum zpracování: **11/2023**

Označení investora: S 6 2 1 5 0 0 5 7 7 _ Stupeň dokumentace: P D P S _ Část: C 4 1 X X _ Objekt: X X X X X X X X _ Podobjekt: X X _ Příloha: 13 _ X X X _ Revize: 0 0 0

[Prostor pro další informace]