LEGENDA STÁVAJÍCÍCH INŽENÝRSKÝCH SÍTÍ:

- VSČT - VODOVOD
- VSČT - KANALIZACE JEDNOTNÁ
- VSČT - KANALIZACE DEŠŤOVÁ
- EKO BI - NN KABELY
- CZ LOKO - NN KABELY
- METRANS - VODOVOD
- METRANS - VN KABELY
- KORADO - VN KABELY
- ČEZ - NN KABELY
- ČEZ - NN NADZEMNÍ VEDENÍ
- ČEZ - VN KABELY
- ČEZ - VN NADZEMNÍ VEDENÍ
- ČEZ - VVN NADZEMNÍ VEDENÍ
- ČEPS - VVN NADZEMNÍ VEDENÍ
- GASNET - NN KABELY
- GASNET - NTL PLYNOVOD
- GASNET - STL PLYNOVOD
- GASNET - VTL PLYNOVOD
- CETIN - SDĚLOVACÍ KABELY
- CETIN - SDĚLOVACÍ NADZEMNÍ VEDENÍ
- CETIN - RADIOVÉ SÍTĚ
- KABELOVÁ TELEVIZE CZ, T-MOBILE, VODAFONE - SDĚLOVACÍ KABELY
- TŘEBOVICE - KABELOVÁ TELEVIZE
- TŘEBOVICE - VODOVOD
- ČEZ ICT - SDĚLOVACÍ KABELY
- ČEZ ICT - SDĚLOVACÍ NADZEMNÍ VEDENÍ
- POVODÍ LABE - ZATRUBNĚNÝ TOK
- ČD RSM, DKV - TEPLOVOD
- DKV - HORKOVOD
- ČD RSM, SBBH, DKV - VODOVOD
- ČD RSM, SBBH, DKV - KANALIZACE
- ČD TELEMATIKA, SŽ - SDĚLOVACÍ KABELY
- SŽ SEE, DKV - NN KABELY
- SŽ SEE - VN KABELY
- SŽ - ZABEZPEČOVACÍ KABELY
- ČD RSM, DKV - STL PLYNOVOD
- ČD RSM - ROZVOD VZDUCHU
- ČD RSM - KANALIZAČNÍ PŘÍPOJKA PRO STROJTEX
- ČD RSM - VZDUCH PRO STROJTEX
- HRANICE KATASTRŮ
- HRANICE OBVODU DRÁHY - POZEMEK SŽ
- HRANICE OBVODU DRÁHY - POZEMEK ČD

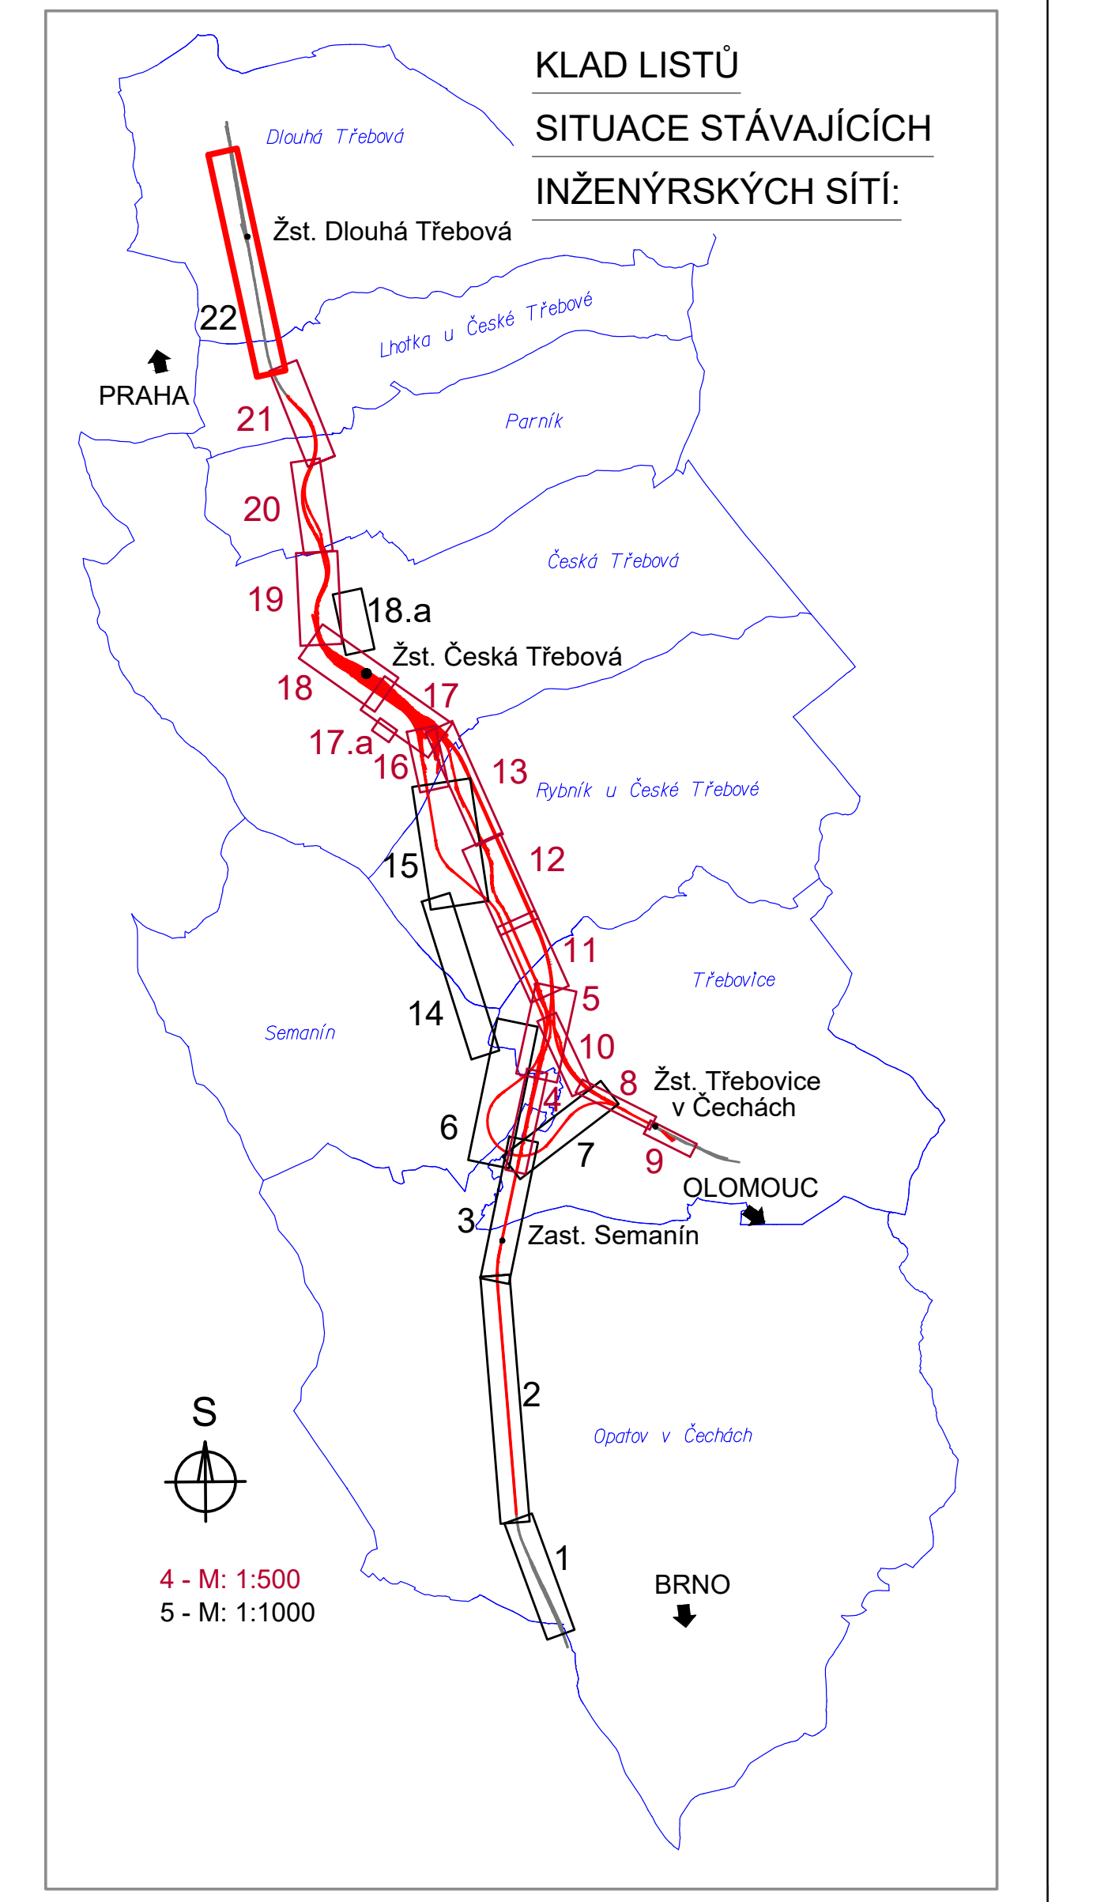

Jiná ověření:

Paré:

Orientační schéma:

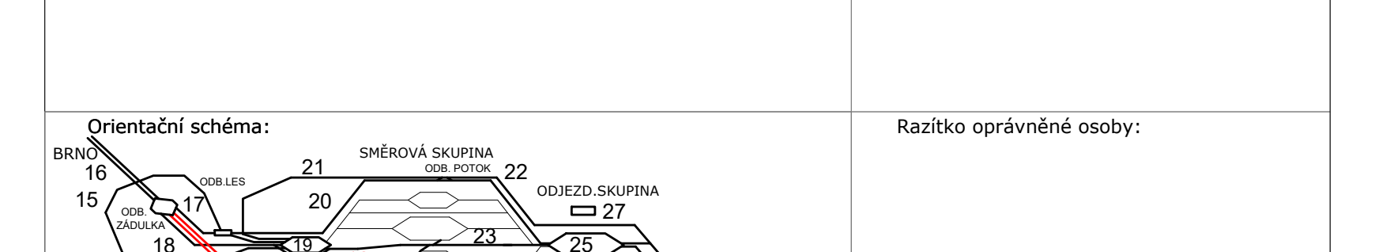

Razítko oprávněné osoby:

Podpis:
Datum:

Revize:	Datum:	Popis:	Kontroloval:
000	1.11.2023	Definitivní odevzdání dokumentace	Ing. Martin Mráz

Stavebník/Investor:	**Správa železnic, státní organizace**
Adresa:	**Dlážděná 1003/7, 110 00 Praha 1**
Zástupce investora:	**Stavební správa východ**
Adresa:	**Nerudova 773/1, 779 00 Olomouc**

SPRÁVA ŽELEZNIC

Zhotovitel díla:	**Společnost SUBO-SUPRA-SUEU pro DSP+PDPS "Modernizace železničního uzlu Česká Třebová"**
Adresa:	Kounicova 688/26, 611 36 Brno
Kontakt:	T: +420 972625804 E: sudop@sudop-brno.cz
Zhotovitel části/objektu:	**SUDOP BRNO, spol. s r.o.**
Adresa:	Kounicova 688/26, 611 36 Brno
Kontakt:	T: +420 972625804 E: sudop@sudop-brno.cz

SUDOP BRNO
SUDOP PRAHA
SUDOP EU

Hlavní projektant (HIP): **Ing. K. Chmela / Ing. M. Mráz**
Specialista: **Ing. Martin Mráz**

Název stavby/akce:	**Modernizace železničního uzlu Česká Třebová**		Označení investora: **S621500577** Zakázka: **21072-01-0223**
Název části:	Situační výkresy		Označení části: **C.4.1**
Název objektu/dílčí části:	**Výkresy stávajících inženýrských sítí**		Označení objektu/komplexu:
Název přílohy: Název dílčí části přílohy:	Situace km 249,5 - km 251,7		Číslo přílohy (typ/pořadí): **22**
Odpovědný projektant: Ing. Martin Mráz	Zpracovatel přílohy: Milan Bříza	Měřítko: 1:1000 Formáty: 14 x A4	Stupeň dokumentace: **PDPS**
Kraj: Pardubický	Katastrální území: Dlouhá Třebová Lhotka u České Třebové	TUDU:	Smluvní datum zpracování: **11/2023**

Označení investora:	Stupeň dokumentace:	Část:	Objekt:	Podobjekt:	Příloha:	Revize:
S 6 2 1 5 0 0 5 7 7	_ P D P S	_ C 4 1 X X	_ X X X X X X X X	_ X X	_ 22 _ X X X	_ 0 0 0

[Prostor pro další informace]