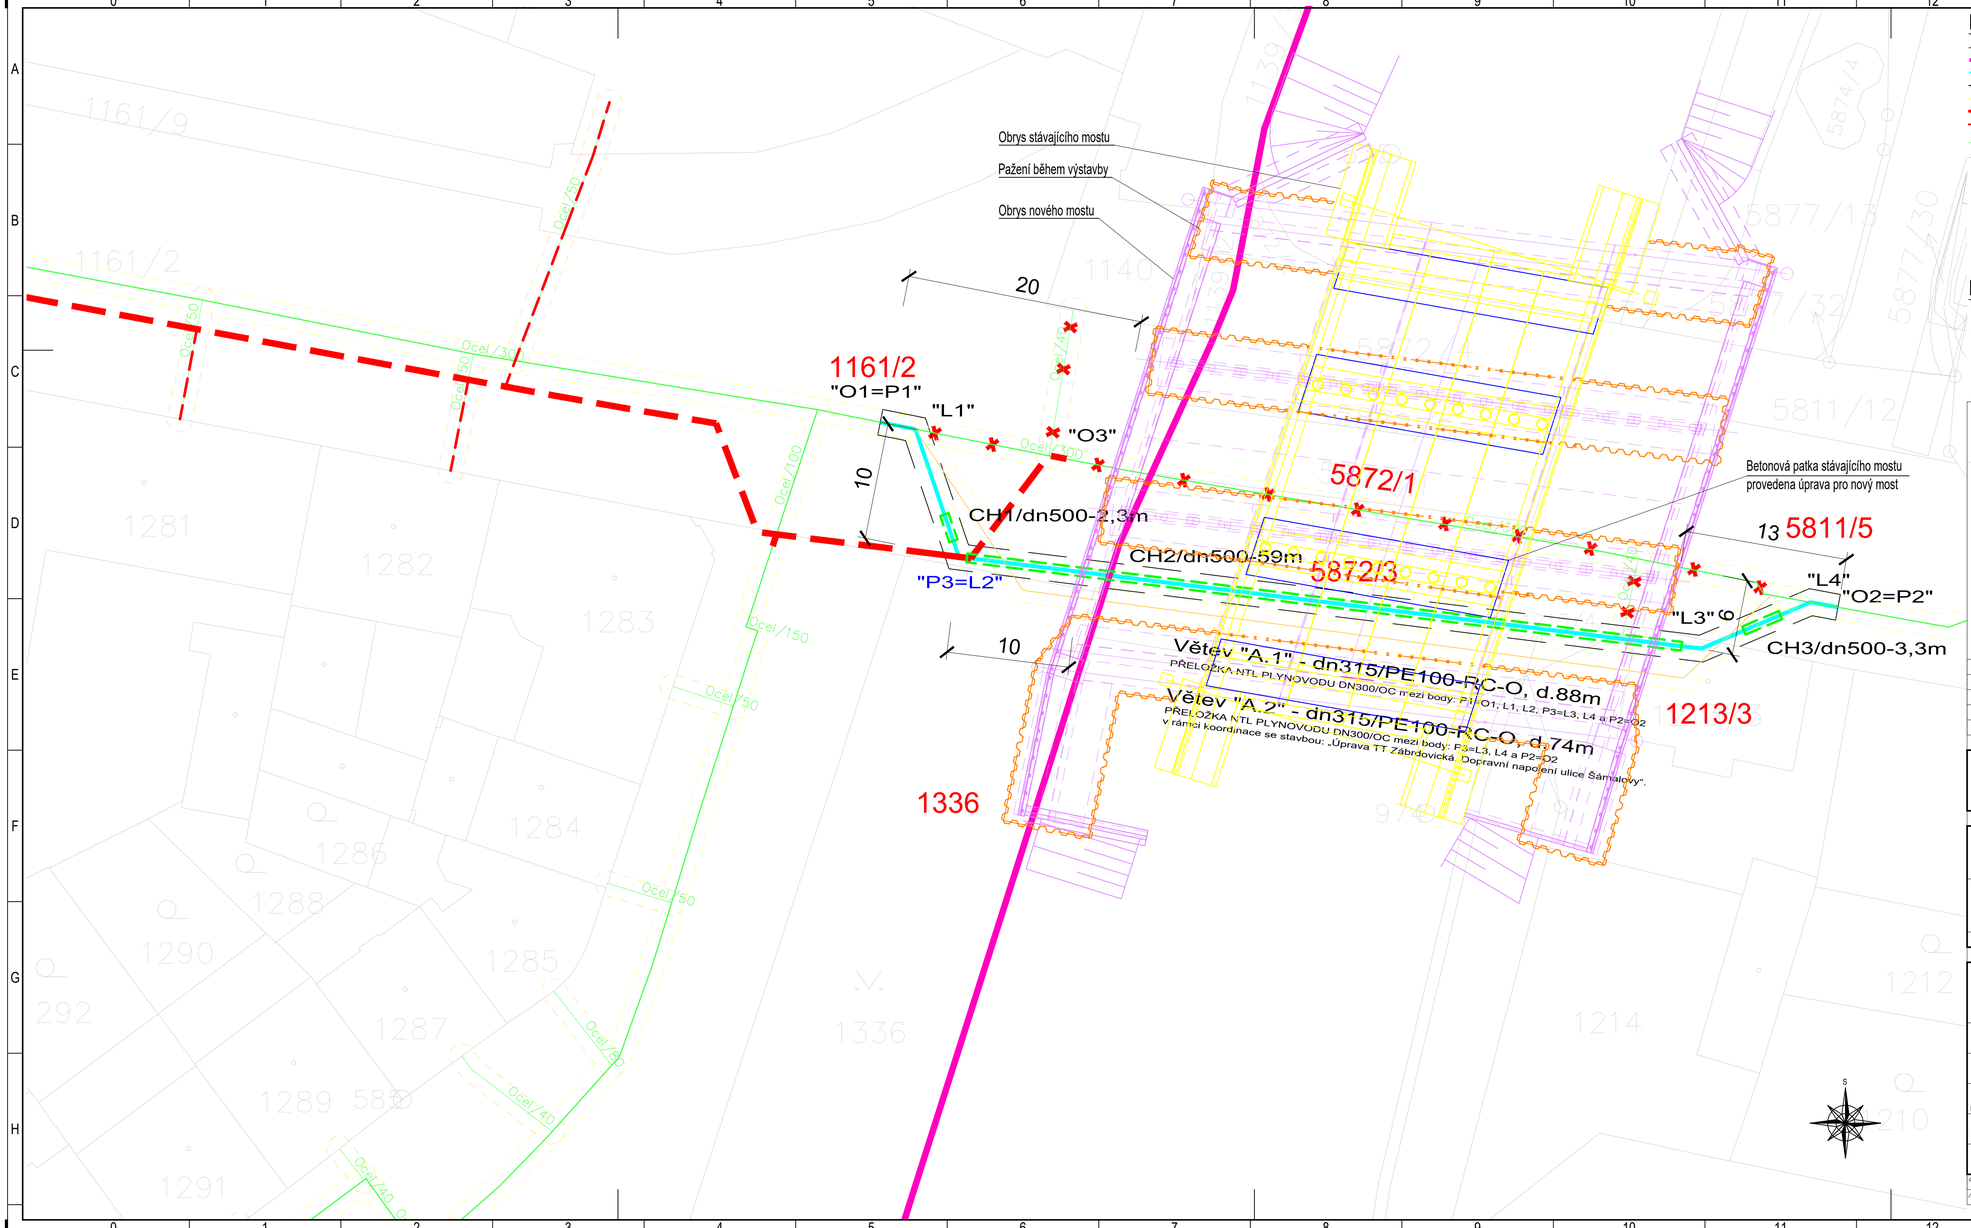

LEGENDA :

- Katastrální mapa
- Hranice katastrálního území
- GasNet_NTL plynovod dn315, PE100-RC-O (nový - ve nové trase, 88m nebo 74m)
- GasNet_ochranné pásmo plynovodu - (1,0 m od vnějšího líce potrubí - nové)
- GasNet_ochranné pásmo plynovodu - (1,0 m od vnějšího líce potrubí - stávající)
- NTL plynovod dn315, PE100-RC-O v rámci stavby: (Úprava TT Zábrdovická, Dopravní napojení ulice Šámalovy)
- NTL přípojky různé dimenze v rámci stavby: (Úprava TT Zábrdovická, Dopravní napojení ulice Šámalovy)
- GasNet_NTL plynovody/ přípojky (stávající)
- GasNet_NTL plynovody DN/300/OC / přípojky DN40/OC (stávající - rušené, vytažené ze země)
- L1 až L4 — Lomový bod plynovodu
- O1 až O3 — Odpoj od stávajícího plynovodu, řešeno touto stavbou
- "P3=L2" — Bod napojení v rámci koordinace se stavbou: Úprava TT Zábrdovická, Dopravní napojení ulice Šámalovy
- 419/3 — Dotčené parcely umístěním stavby
- Chráničky osazené na plynárenském zařízení (CH1, CH2, CH3)

POZNÁMKA:

1) V rámci koordinace se stavbou: Úprava TT Zábrdovická, Dopravní napojení ulice Šámalovy **bude zrušen úsek budoucího** NTL plynovodu dn315/PE mezi body "P3=L2" a "O3" v délce cca 13m. Plynovod bude vytažen ze země vč. stávajícího plynovodu DN300/OC v délce 81m.
2) V případě, že nebude přeložka NTL plynovodu dn315/PE v rámci stavby: Úprava TT Zábrdovická, Dopravní napojení ulice Šámalovy provedena. Bude nutné stavbou: Úprava TT Zábrdovická, Dopravní napojení ulice Šámalovy zrušit část trasy přeložky NTL plynovodu dn315/PE řešenou tímto projektem v délce cca 15m v bodech "O1=P1" , "L2" a "P3=L2"

Orientační schéma:

Paré:

Razítko oprávněné osoby:

Podpis: Datum:

Revize:	Datum:	Popis:	Kontroloval:
001	28.12.2023	Definitivní odevzdání dokumentace	Ing. Ladislav Dorazil
P01	15.10.2023	Pracovní verze k připomínkám	Ing. Ladislav Dorazil

Stavebník/Investor:	**Správa železnic, státní organizace**	SPRÁVA ŽELEZNIC
Adresa:	Dlážděná 1003/7, 110 00 Praha 1	
Zástupce investora:	Stavební správa východ	
Adresa:	Nerudova 773/1, 779 00 Olomouc	

Zhotovitel díla:	**Společnost Zimal**	MCO MORAVIA CONSULT Olomouc a.s. / SUDOP BRNO
Adresa: Kontakt:	Legionářská 1085/8, 779 00 Olomouc T: +420 585 570 444 E: moravia@moravia.cz	
Zhotovitel části:	**MORAVIA CONSULT Olomouc a.s.**	MCO MORAVIA CONSULT Olomouc a.s.
Adresa: Kontakt:	Legionářská 1085/8, 779 00 Olomouc T: +420 585 570 444 E: moravia@moravia.cz	
Hlavní projektant (HIP):	Ing. Jiří Malina	Specialista: Ing. Ladislav Dorazil

Název stavby/akce:	**"Modernizace ŽST Brno-Židenice a úpravy v ŽST Brno-Maloměřice"**		Označení investora: S621900067
			Označení zhotovitele: 23-041-235-US
Název části:	Potrubní vedení		Označení části: **D.2.1.6**
Název objektu/dílčí části:	**Úpravy a přeložky NTL plynovodu**		Číslo objektu: **SO 31-33-01**
Název přílohy: Název dílčí části přílohy:	Katastrální situace - přeložky NTL plynovodu		Číslo přílohy: **2.002**
Odpovědný projektant: Ing. Peter Maralik	Zpracovatel přílohy: Ing. Peter Maralik	Měřítko: M1:250 Formáty: 6 A4	Stupeň dokumentace: **DUSL**
Kraj: Jihomoravský	Katastrální území: Židenice, Zábrdovice	TUDU: 200204	Smluvní datum zpracování: **28.12.2023**

Označení investora: S 6 2 1 9 0 0 0 6 7 _ Stupeň dokumentace: D U S L _ Část: D 2 1 0 6 _ Objekt: S O 3 1 3 3 0 1 _ Podobjekt: X X _ Příloha: 2 _ 0 0 2 _ 0 0 1

(Prostor pre ďalší informácie)