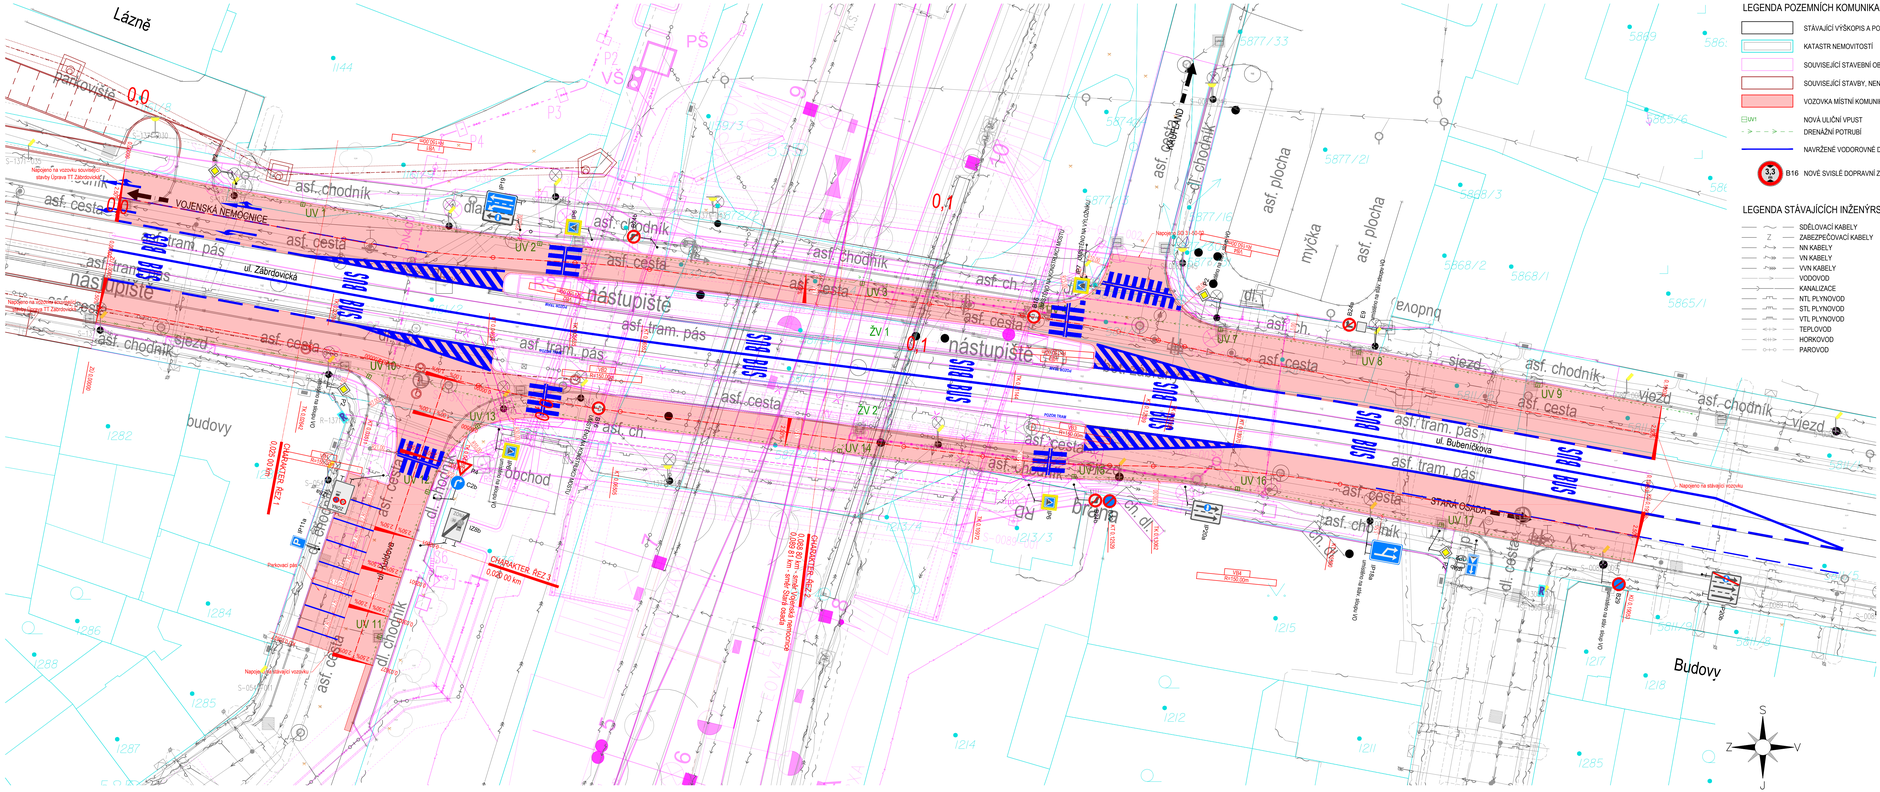

LEGENDA POZEMNÍCH KOMUNIKACÍ:

- STÁVAJÍCÍ VÝŠKOPIS A POLOHOPIS
- KATASTR.NEMOVITOSTÍ
- SOUVISEJÍCÍ STAVEBNÍ OBJEKTY, NENÍ SOUČÁSTÍ TOHOTO STAVEBNÍHO OBJEKTU
- SOUVISEJÍCÍ STAVBY, NENÍ SOUČÁSTÍ TÉTO STAVBY
- VOZOVKA MÍSTNÍ KOMUNIKACE - ASFALTOVÝ BETON
- ÚV1 NOVÁ ULIČNÍ VPUST
- DRENÁŽNÍ POTRUBÍ
- NAVRŽENÉ VODOROVNÉ DOPR.ZNAČENÍ
- B16 NOVÉ SVISLÉ DOPRAVNÍ ZNAČENÍ

LEGENDA STÁVAJÍCÍCH INŽENÝRSKÝCH SÍTÍ:

- SDĚLOVACÍ KABELY
- ZABEZPEČOVACÍ KABELY
- NN KABELY
- VN KABELY
- VVN KABELY
- VODOVOD
- KANALIZACE
- NTL PLYNOVOD
- STL PLYNOVOD
- VTL PLYNOVOD
- TEPLOVOD
- HORKOVOD
- PAROVOD

Orientační schéma:

Parél:

Razítko oprávněné osoby:

Podpis: Datum:

Revize:	Datum:	Popis:	Kontroloval:
001	28.12.2023	Dořešení připomínek	Ing. Ladislav Dorazil
P01	15.10.2023	Pracovní verze k připomínkám	Ing. Ladislav Dorazil

Stavebník/Investor:	**Správa železnic, státní organizace**
Adresa:	Dlážděná 1003/7, 110 00 Praha 1
Zástupce investora:	Stavební správa východ
Adresa:	Nerudova 773/1, 779 00 Olomouc

Zhotovitel díla:	**Společnost Zimal**
Adresa:	Legionářská 1085/8, 779 00 Olomouc
Kontakt:	T: +420 585 570 444 E: morava@morava.cz
Zhotovitel části:	**MORAVIA CONSULT Olomouc a.s.**
Adresa:	Legionářská 1085/8, 779 00 Olomouc
Kontakt:	T: +420 585 570 444 E: morava@morava.cz
Hlavní projektant (HIP):	Ing. Jiří Malina — Specialista: Ing. Ladislav Dorazil

Název stavbu/akce:	**"Modernizace ŽST Brno-Židenice a úpravy v ŽST Brno-Maloměřice"**		Označení investora: S621900067
Název části:	Pozemní komunikace		Označení zhotovitele: 23-041-235-US
Název objektu/dílčí část:	**Úprava MK v ulici Bubeníčkova**		Označení části: D.2.1.8
Název přílohy:	Situace		Číslo objektu: SO 31-50-01
Název dílčí části přílohy:			Číslo přílohy: 2.001
Odpovědný projektant:	Zpracovatel přílohy:	Měřítko: 1:250	Stupeň dokumentace:
Ing. Petr Krajkovič	Ing. Petr Nevlud	Formáty: 12 A4	**DUSL**
Kraj:	Katastrální území:	TUDU:	**Smluvní datum zpracování:**
Jihomoravský	Židenice, Zábrdovice	200204	**28.12.2023**

Digitální podpis projektanta
(Pouze pro další informaci)

P R O J E K T O V Á P Ř Í P R A V A - D U S L - D . 2 . 1 . 8 - K O . D . 2 . 1 . 8 . 0 1 - V A R I A N T A - 0 0 1