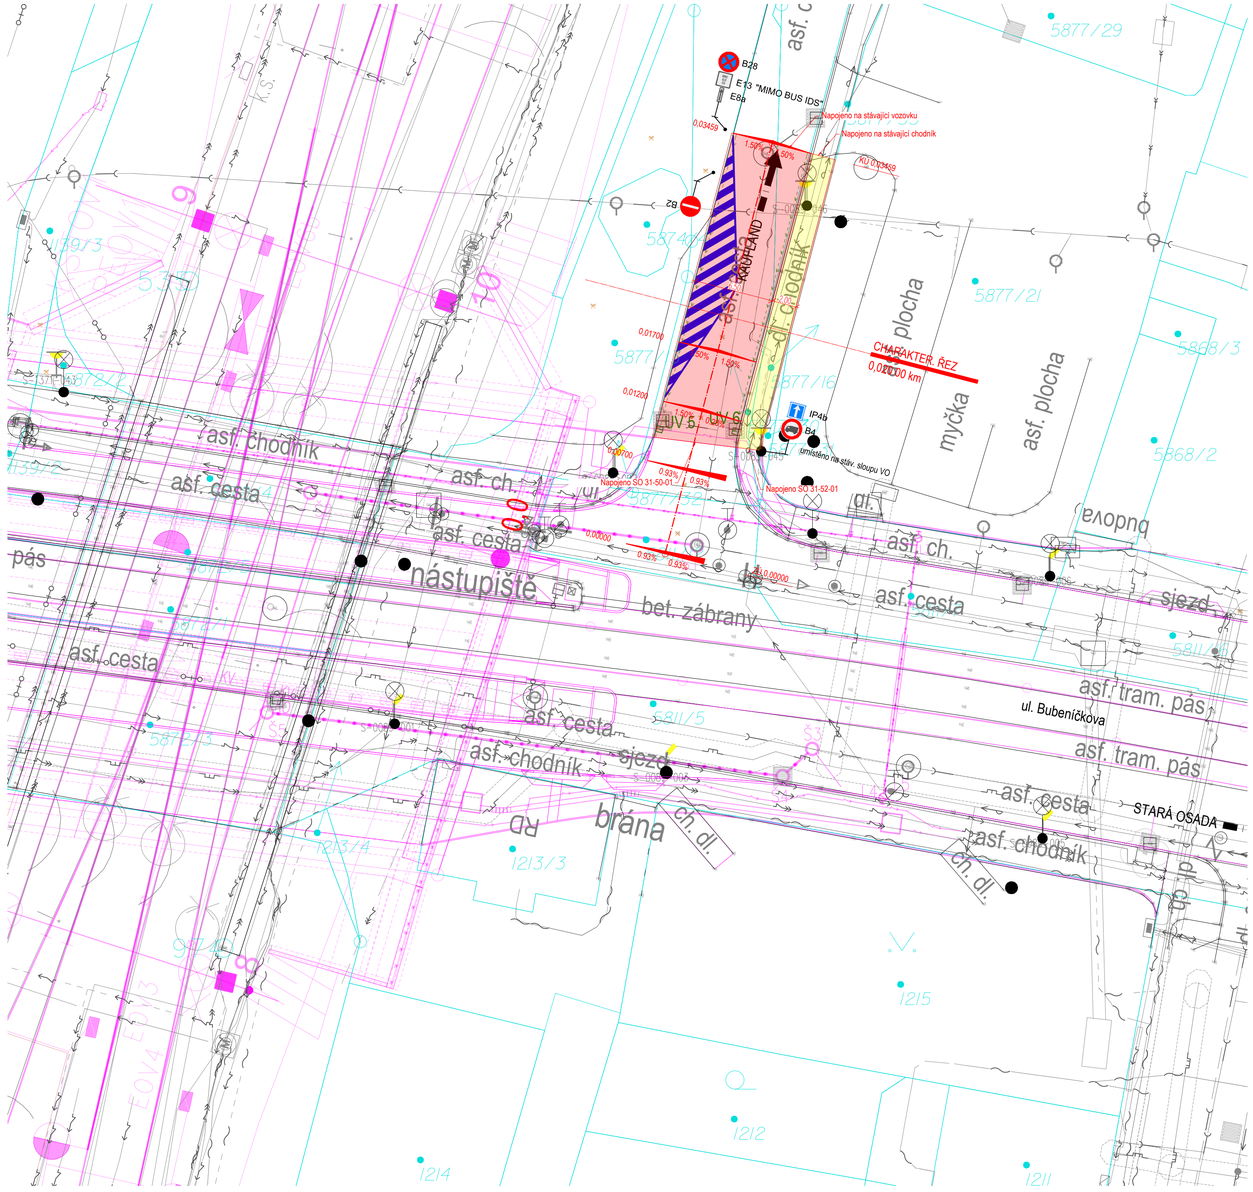

LEGENDA POZEMNÍCH KOMUNIKACÍ:

- STÁVAJÍCÍ VÝŠKOPIS A POLOHOPIS
- KATASTR NEMOVITOSTÍ
- SOUVISEJÍCÍ STAVEBNÍ OBJEKTY, NENÍ SOUČÁSTÍ TOHOTO STAVEBNÍHO OBJEKTU
- SOUVISEJÍCÍ STAVBY, NENÍ SOUČÁSTÍ TÉTO STAVBY
- CHODNÍK - BETONOVÁ DLAŽBA
- VOZOVKA ÚČELOVÉ KOMUNIKACE - ASFALTOVÝ BETON
- UV1 NOVÁ ULIČNÍ VPUST
- DRENÁŽNÍ POTRUBÍ
- NAVRŽENÉ VODOROVNÉ DOPR.ZNAČENÍ
- 3,3 m B16 NOVÉ SVISLÉ DOPRAVNÍ ZNAČENÍ

LEGENDA STÁVAJÍCÍCH INŽENÝRSKÝCH SÍTÍ:

- SDĚLOVACÍ KABELY
- Z ZABEZPEČOVACÍ KABELY
- NN KABELY
- VN KABELY
- VVN KABELY
- VODOVOD
- KANALIZACE
- NTL PLYNOVOD
- STL PLYNOVOD
- VTL PLYNOVOD
- TEPLOVOD
- HORKOVOD
- PAROVOD

Orientační schéma:

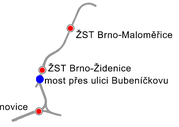

Paré:

Razítko oprávněné osoby:

Podpis: Datum:

Revize:	Datum:	Popis:	Kontroloval:
001	28.12.2023	Definitivní odevzdání dokumentace	Ing. Ladislav Dorazil
P01	15.10.2023	Pracovní verze k připomínkám	Ing. Ladislav Dorazil

Stavebník/Investor:	**Správa železnic, státní organizace**
Adresa:	Dlážděná 1003/7, 110 00 Praha 1
Zástupce investora:	Stavební správa východ
Adresa:	Nerudova 773/1, 779 00 Olomouc

SPRÁVA ŽELEZNIC

Zhotovitel díla:	**Společnost Zimal**
Adresa: Kontakt:	Legionářská 1085/8, 779 00 Olomouc T: +420 585 570 444 E: moravia@moravia.cz
Zhotovitel části:	**MORAVIA CONSULT Olomouc a.s.**
Adresa: Kontakt:	Legionářská 1085/8, 779 00 Olomouc T: +420 585 570 444 E: moravia@moravia.cz
Hlavní projektant (HIP):	Ing. Jiří Malina
Specialista:	Ing. Ladislav Dorazil

Název stavby/akce:	**"Modernizace ŽST Brno-Židenice a úpravy v ŽST Brno-Maloměřice"**		Označení investora: S621900067
			Označení zhotovitele: 23-041-235-US
Název části:	Pozemní komunikace		Označení části: D.2.1.8
Název objektu/dílčí části:	**Úprava ÚK ke Kauflandu vč. chodníku**		Číslo objektu: SO 31-50-02
Název přílohy:	Situace		Číslo přílohy: 2.001
Název dílčí části přílohy:			
Odpovědný projektant:	Zpracovatel přílohy:	Měřítko: 1:250	Stupeň dokumentace: **DUSL**
Ing. Petr Krajkovič	Ing. Petr Nevlud	Formáty: 8 A4	
Kraj:	Katastrální území:	TUDU:	**Smluvní datum zpracování:**
Jihomoravský	Židenice, Zábrdovice	200204	**28.12.2023**

Označení investora:
S 6 2 1 9 0 0 0 6 7 _ D U S L _ D 2 1 0 8 _ S O 3 1 5 0 0 2 _ X X _ 2 _ 0 0 1 _ 0 0 1

(Prostor pro další informace)