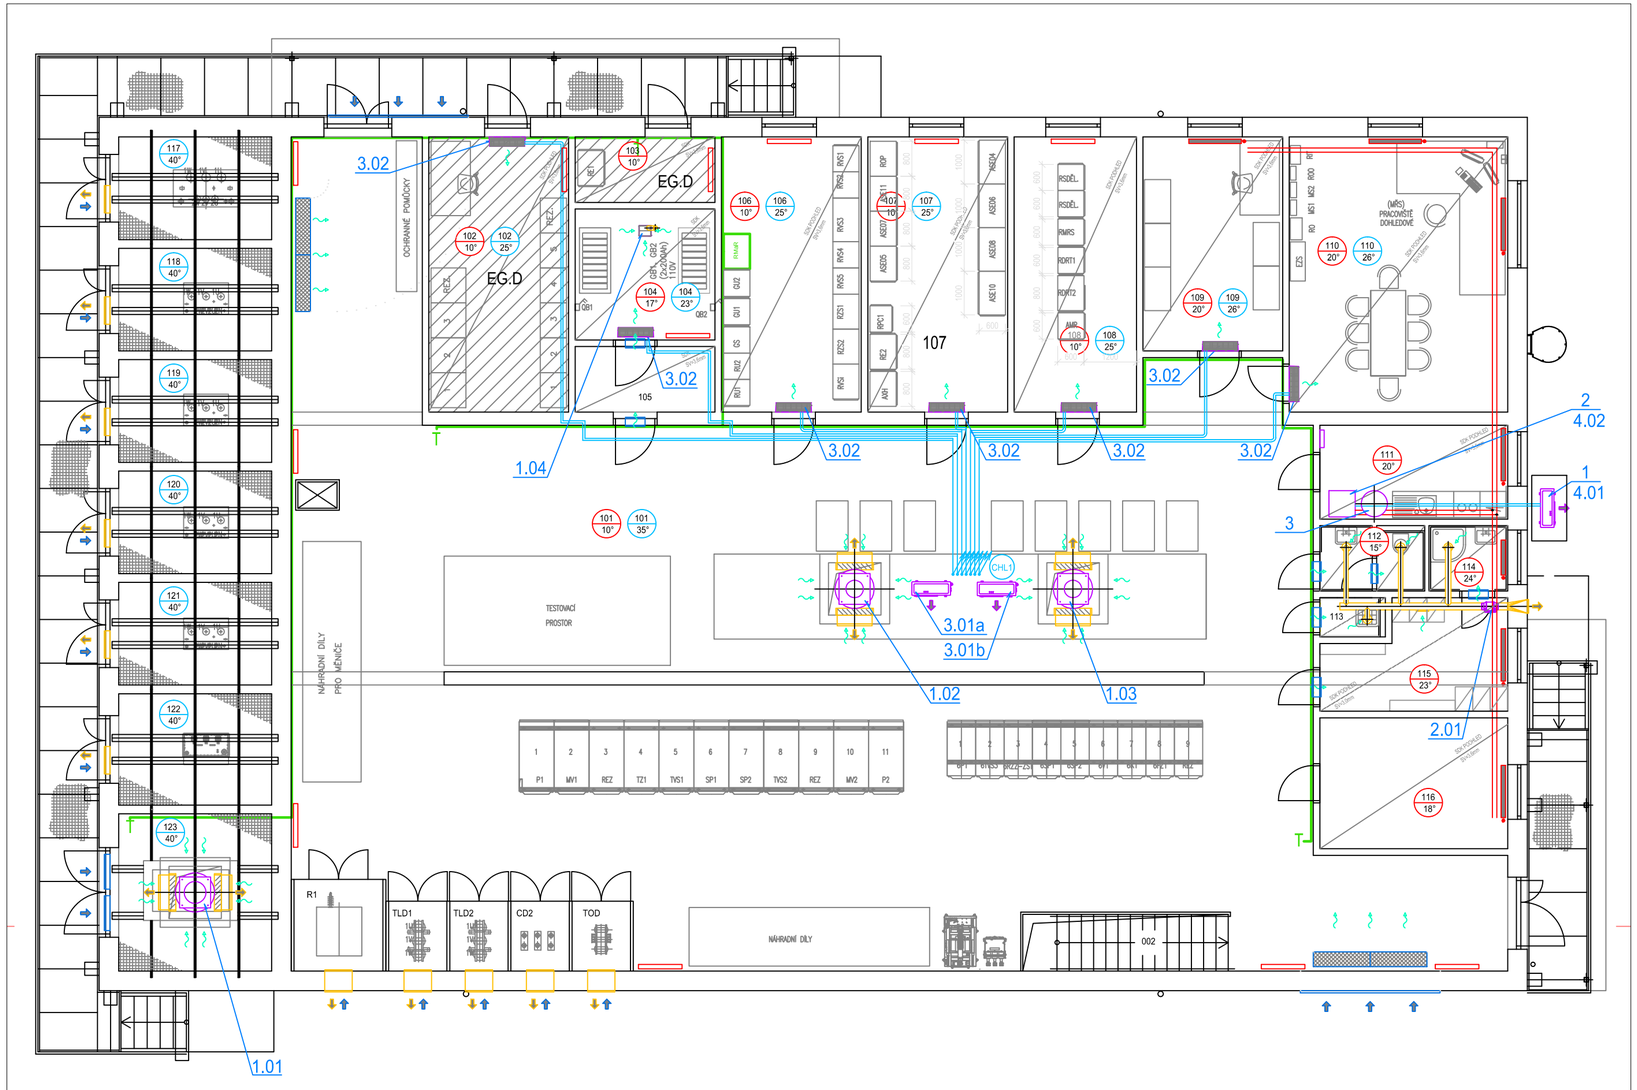

LEGENDA:

- T tepoměr — součástí tohoto PS
- zařízení vytápění, chlazení a vzduchotechniky
- potrubí topné vody
- potrubí vratné vody
- potrubí chladiva
- potrubí vzduchotechniky – přívod
- potrubí vzduchotechniky – odvod
- protipožární zařízení

Jiná ověření:

Paré:

Orientační schéma:

Razítko oprávněné osoby:

Podpis: Datum:

Revize:	Datum:	Popis:	Kontroloval:
000	15.05.2024	Definitivní odevzdání dokumentace	Ing. Rostislav Fitz

Stavebník/Investor:	**Správa železnic, státní organizace**
Adresa:	**Dlážděná 1003/7, 110 00 Praha 1**
Zástupce investora:	**Stavební správa východ**
Adresa:	**Nerudova 773/1, 779 00 Olomouc**

Zhotovitel díla:	**SUDOP BRNO, spol. s r.o.**
Adresa:	Kounicova 26, 611 36 Brno
Kontakt:	T: +420 972 625 804 E: sudop@sudop-brno.cz
Zhotovitel části/objektu:	**ASYC, s.r.o.**
Adresa:	Šumavská 416/15, 602 00 Brno
Kontakt:	T: +420 541 592 571 E: info@asyc.cz
Hlavní projektant (HIP):	**Ing. Radoslav Molák** — Specialista: **Ing. Robin Prachař**

Název stavby/akce:	**Zvýšení disponibility výkonu TNS Nedakonice v systému AC 25 kV**	Označení investora: **S622000551** Zakázka: **23070-01**
Název části:	NAPÁJECÍ STANICE - STAVEBNÍ ČÁST	Označení části: **D.2.3.2**
Název objektu/dílčí části:	**TNS Nedakonice, technologická budova E - Měření a regulace**	Označení objektu/komplexu: **SO 12-82-01**
Název přílohy: Název dílčí části přílohy:	Dispozice RMaR a kabelových tras	Číslo přílohy (typ/pořadí): **2. 201**
Odpovědný projektant: Ing. Radek Zezula, Ph.D.	Zpracovatel přílohy: Ing. Radek Zezula, Ph.D. — Měřítko: 1:100, Formáty: 3x A4	Stupeň dokumentace: **DUSL**
Kraj: Zlínský, Jihomoravský	Katastrální území: viz. příloha A. — TUDU: viz. příloha A.	Smluvní datum zpracování: **15.05.2024**

Označení investora:	Stupeň dokumentace:	Část:	Objekt:	Podobjekt:	Příloha:	Revize:
S622005151	DUSL	D2302	SO12820	XE	201	00