Rekonstrukce ŽST Kyjov

SO 41-15-06 TNS Bučovice, kabelovod

Situace

M1:500

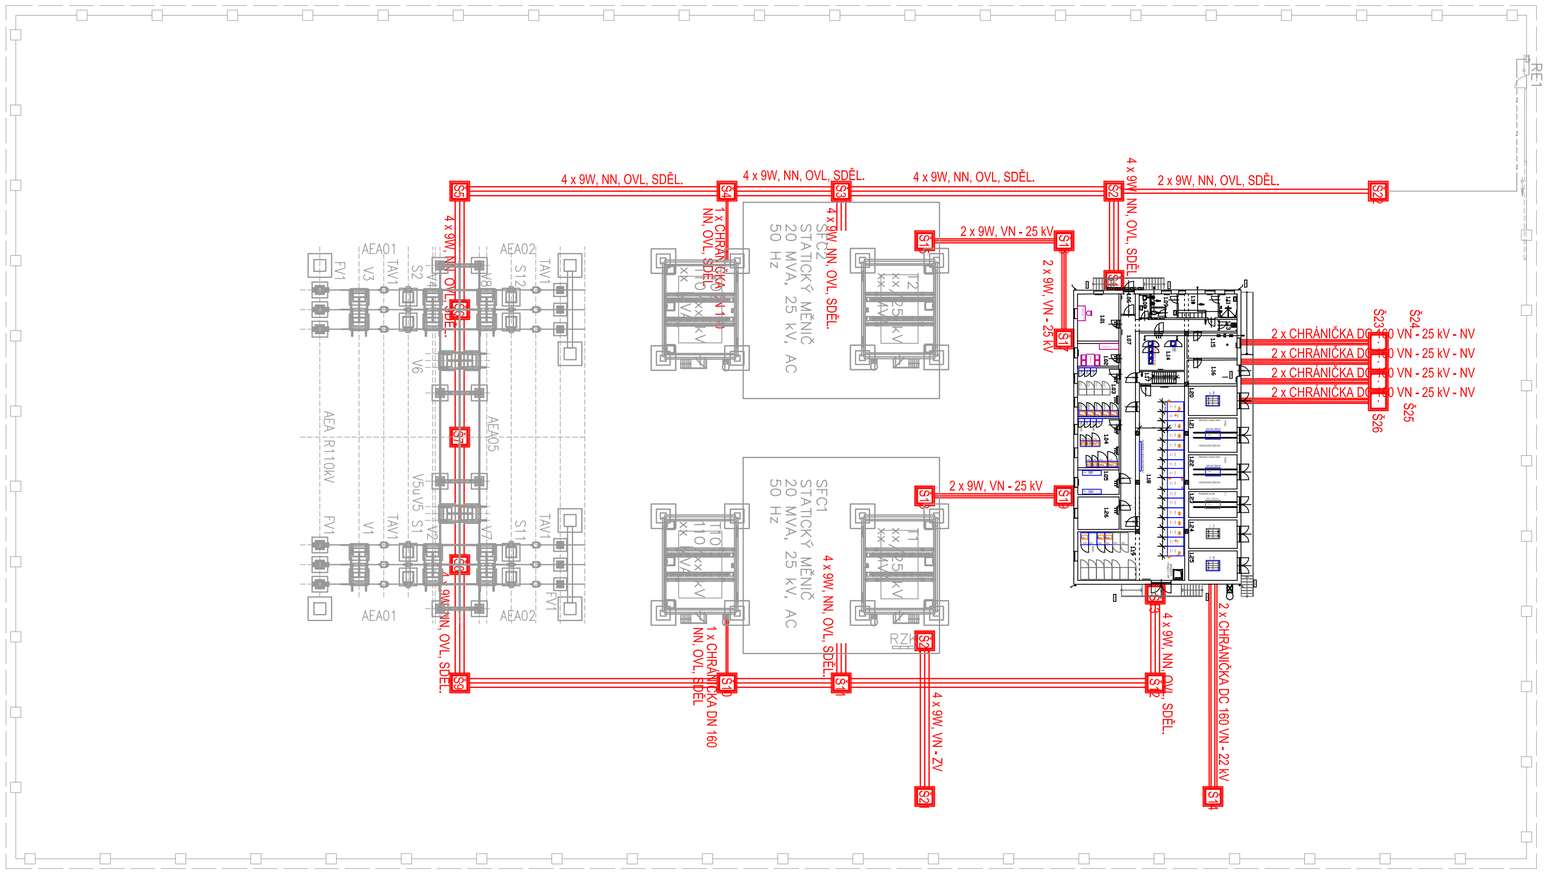

			ČÍSLO SOUPRAVY:
		AKTUALIZACE SRPEN 2021	
		PO PŘIPOMÍNKOVÉM ŘÍZENÍ	
REVIZE Č.	DATUM	ZMĚNA	

SUDOP PRAHA
Olšanská 1a
130 80 Praha 3
Česká republika
tel.: +420 267 094 111
IDDS: nd9sqfy
e-mail : praha@sudop.cz

EXPROJEKT
EXprojekt s.r.o.
Heršpická 758/13
619 00 Brno

MCO MORAVIA CONSULT Olomouc a.s.
LEGIONÁŘSKÁ 1085/8 , 779 00 Olomouc
tel.: +420 585 570 444
IDS: kjee9md
e-mail: moravia@moravia.cz
http://www.moravia.cz

EXPROJEKT
EXprojekt s.r.o.
Heršpická 758/13
619 00 Brno
tel. : +420 533 312 000
E-mail: info@exprojekt.cz
ID: dh84e85

OBJEDNATEL:	Správa železniční dopravní cesty Stavební správa východ, Nerudova 1, 772 58 Olomouc		
HLAVNÍ INŽENÝR PROJEKTU Ing. Jiří Parma	ODPOVĚDNÝ PROJ. PS, SO Ing. Miloslav Čech	VYPRACOVAL Ing. Ondřej Čech	KONTROLOVAL Ing. Jan Maleňák
KRAJ: Jihomoravský	POVĚŘENÝ MÚ: Bučovice / k.ú. Bučovice		STUPEŇ: Dokumentace pro územní řízení

Rekonstrukce ŽST Kyjov, 1. etapa

SO 41-15-06 TNS Bučovice, kabelovod

Situace

ZAK. ČÍSLO 18-001-233-UR	
MĚŘÍTKO 1:500	POČET FORMÁTŮ 3 x A4
DATUM: 9/2019	
ČÁST DOKUM. D.E.1.9.1	PŘÍLOHA **2**