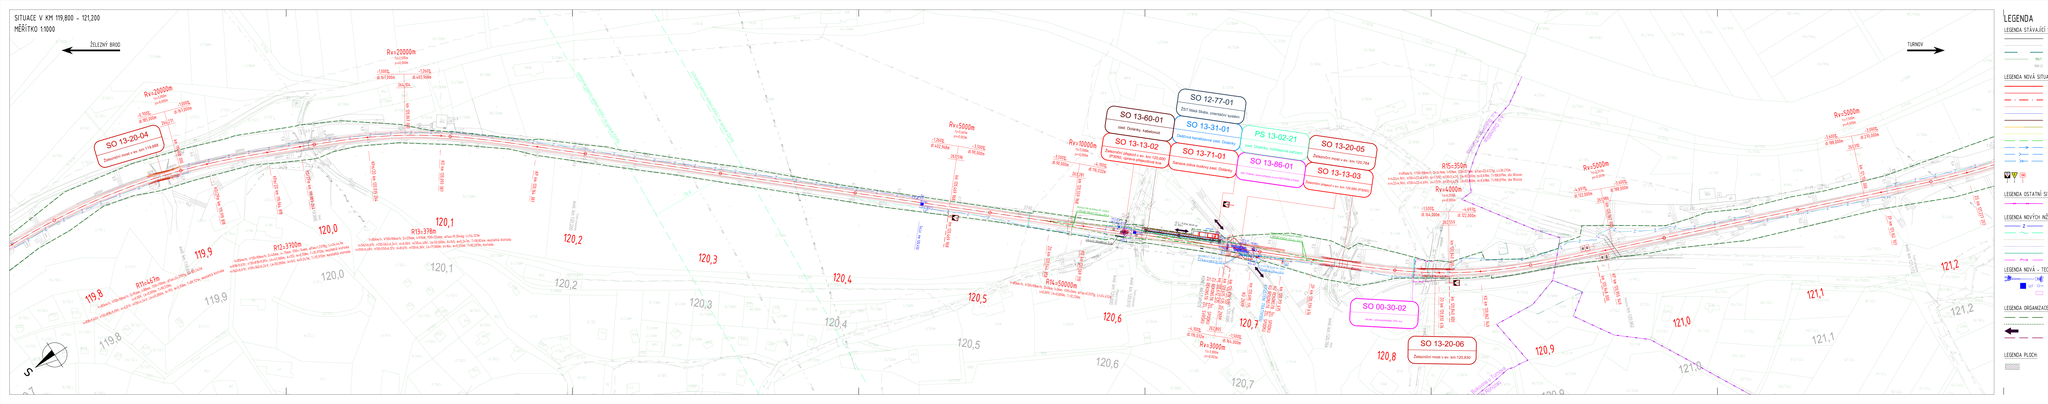

LEGENDA

LEGENDA STÁVAJÍCÍ SITUACE:

- STÁVAJÍCÍ KOLEJ
- STÁVAJÍCÍ ÚSTAVY SITUACE
- HRANICE ZASTAVĚNÉHO POZEMKU BEZ ROZLIŠENÍ
- HRANICE KATASTRÁLNÍ NEMOVITOSTI/PRAH. ČÍSLO
- STÁVAJÍCÍ BODY ZAMĚŘENÍ

LEGENDA NOVÁ SITUACE:

- NOVÝ ŽELEZNIČNÍ SVRŠEK
- POZEMNÍ KOMUNIKACE, HRANY OBJEKTŮ
- OSY POZEMNÍCH KOMUNIKACÍ, OBJEKTŮ
- HRANY NÁVRHU TRATĚ
- ŽELEZNIČNÍ PŘÍEJEZ
- PROTIHLUKOVÉ STĚNY, GABIONY, KABELOVODY
- DOPRAVNÍ ZNAČENÍ
- NOVÝ ŽELEZNIČNÍ SPODEK-SANACE
- REZIDUÁLNÍ POMĚRY NA PŘÍEJEZDU
- TRATOVÝ
- PŘÍKOP A PODÉLNÉ SVODY
- ODTĚŽNÉ STĚNY

- VÝSTROJ TRATI

LEGENDA ÚSTAVNÍ SITUACE:

- HRANICE KATASTRÁLNÍHO ÚZEMÍ

LEGENDA NOVÝCH INŽENÝRSKÝCH SÍTÍ:

- ZABEZPEČOVACÍ KABEL - PODZEMNÍ
- SDĚLOVACÍ KABEL - PODZEMNÍ
- KANALIZACE - DOMÁCNÍ ČOV, aa.s.
- VODOVOD - DOMÁCNÍ ČOV, aa.s.
- SDĚLOVACÍ VEDENÍ - ÚPRAVA/DOMÁCNÍ
- SLABOPROUDÝ KABEL NN - ÚPRAVA/DOMÁCNÍ, ČEZ, a.s.

LEGENDA NOVÁ - TECHNOLOGICKÉ PRVKY TRATĚ:

- VÝVRATNÁ SE ZÁVOROU/BEZ ZÁVORY
- PODTLAČ KAPRA/NÁVRATOVÁ
- ROZVAŘEČ

LEGENDA ORGANIZACE VÝSTAVBY SITUACE:

- DRUHÁ STAVBY
- DRUHÁ STAVEBNÍŘÍ
- PŘÍSTUPY NA STAVENIŠTĚ
- PROVIZORNÍ PŘÍJEZDOVÉ KOMUNIKACE

LEGENDA PLOCH:

- ZÁBORU STAVENIŠTĚ

LEGENDA STÁVAJÍCÍCH INŽENÝRSKÝCH SÍTÍ:

- VODOVOD ČOV, a.s.
- KANALIZACE ČOV, a.s.
- SDĚLOVÁ KANALIZACE ČD TÚ, a.s.
- SLABOPROUDÝ KABEL - PODZEMNÍ ČETNÍK, a.s., ČD-T, a.s.) ČPNET, a.s., ČNL, a.s.)
- SLABOPROUDÝ KABEL - NADZEMNÍ ČETNÍK, a.s.)
- SLABOPROUDÝ KABEL NN - PODZEMNÍ ČEZ, a.s. SŽ SITE, a.s.)
- SLABOPROUDÝ KABEL VN - NADZEMNÍ ČEZ, a.s., TS Turnov, s.r.o.)
- SLABOPROUDÝ KABEL VVN - NADZEMNÍ ČEPS, a.s.)
- ZABEZPEČOVACÍ KABEL - PODZEMNÍ ČD TÚ/T, a.s.)

UPOZORNĚNÍ:
PRŮBĚH PODZEMNÍCH SÍTÍ JE ZAKRESLEN POUZE INFORMATIVNĚ
PODLE VYJÁDŘENÍ JEJICH SPRÁVCŮ PRO ZÁJEMCI PŘESNÉ POLOHY SÍTÍ JE NUTNÉ POŽÁDAT SPRÁVCE O VYTÝČENÍ.

Ministerstvo dopravy
Státní fond dopravní infrastruktury

Stránka č.: Počet:

Číslo smlouvy: Datum:

Revize:	Datum:	Popis:	Kontrolovací:
002	15.11.2022	Oprava dílčí zaměření stavenišť	Ing. Martin Koudelka
001	28.02.2022	Stavební nadzemní	Ing. Martin Koudelka
000	30.11.2022	Dokumentace pro vydání společného povolení k dotyčnu	Ing. Martin Koudelka

Investor/Objednatel/Stavebník:	**Správa železnic, státní organizace**
Adresa:	Dlážděná 1003/7, 110 00 Praha 1
Zástupce investora:	Oblastní správa Hradec Králové
Kontakt:	Sokolovská 1995/178, 190 00 Praha 9
Zhotovitel díla:	**PROJEKT servis spol. s r.o.**
Adresa:	U Elektry 920/20, 198 00 Praha 9
Kontakt:	T: +420 281 090 860 E: firma@projekt-servis.cz
Zhotovitel objektu:	**PROJEKT servis spol. s r.o.**
Adresa:	U Elektry 920/20, 198 00 Praha 9
Kontakt:	T: +420 281 090 860 E: firma@projekt-servis.cz
Hlavní projektant (HIP):	Ing. Martin Koudelka — Specialista: Ac. Michal Munzar

Název stavby/akce:	**Rekonstrukce ŽST Malá Skála**	Označení stavebníka:	5653/880276
		Označení zhotovitele:	ZAK-2021-27
Název části:	Koordinační situační výkres	Označení části:	C.3
Název objektu/ASŘ: Část:	-	Označení objektu/komplexu:	-
Název přílohy:	Situace	Číslo přílohy:	008
Název ASŘ části přílohy:	km 119,800 - 121,200		
Odpovědný projektant:	Zpracovatel přílohy:	Měřítko: 1:1000	Druhý dokumentace:
Ing. Martin Koudelka	Ac. Michal Munzar	Formáty: 9 x A4	**DUSP**
Kraj:	Katastrální území:	Počet:	Stavební dílčí zpracoval:
Liberecký	Malá Skála [736201] viz textová část	1051	**30.11.2022**

Měřítko: 1:1000 (Pokud není uvedeno jinak)