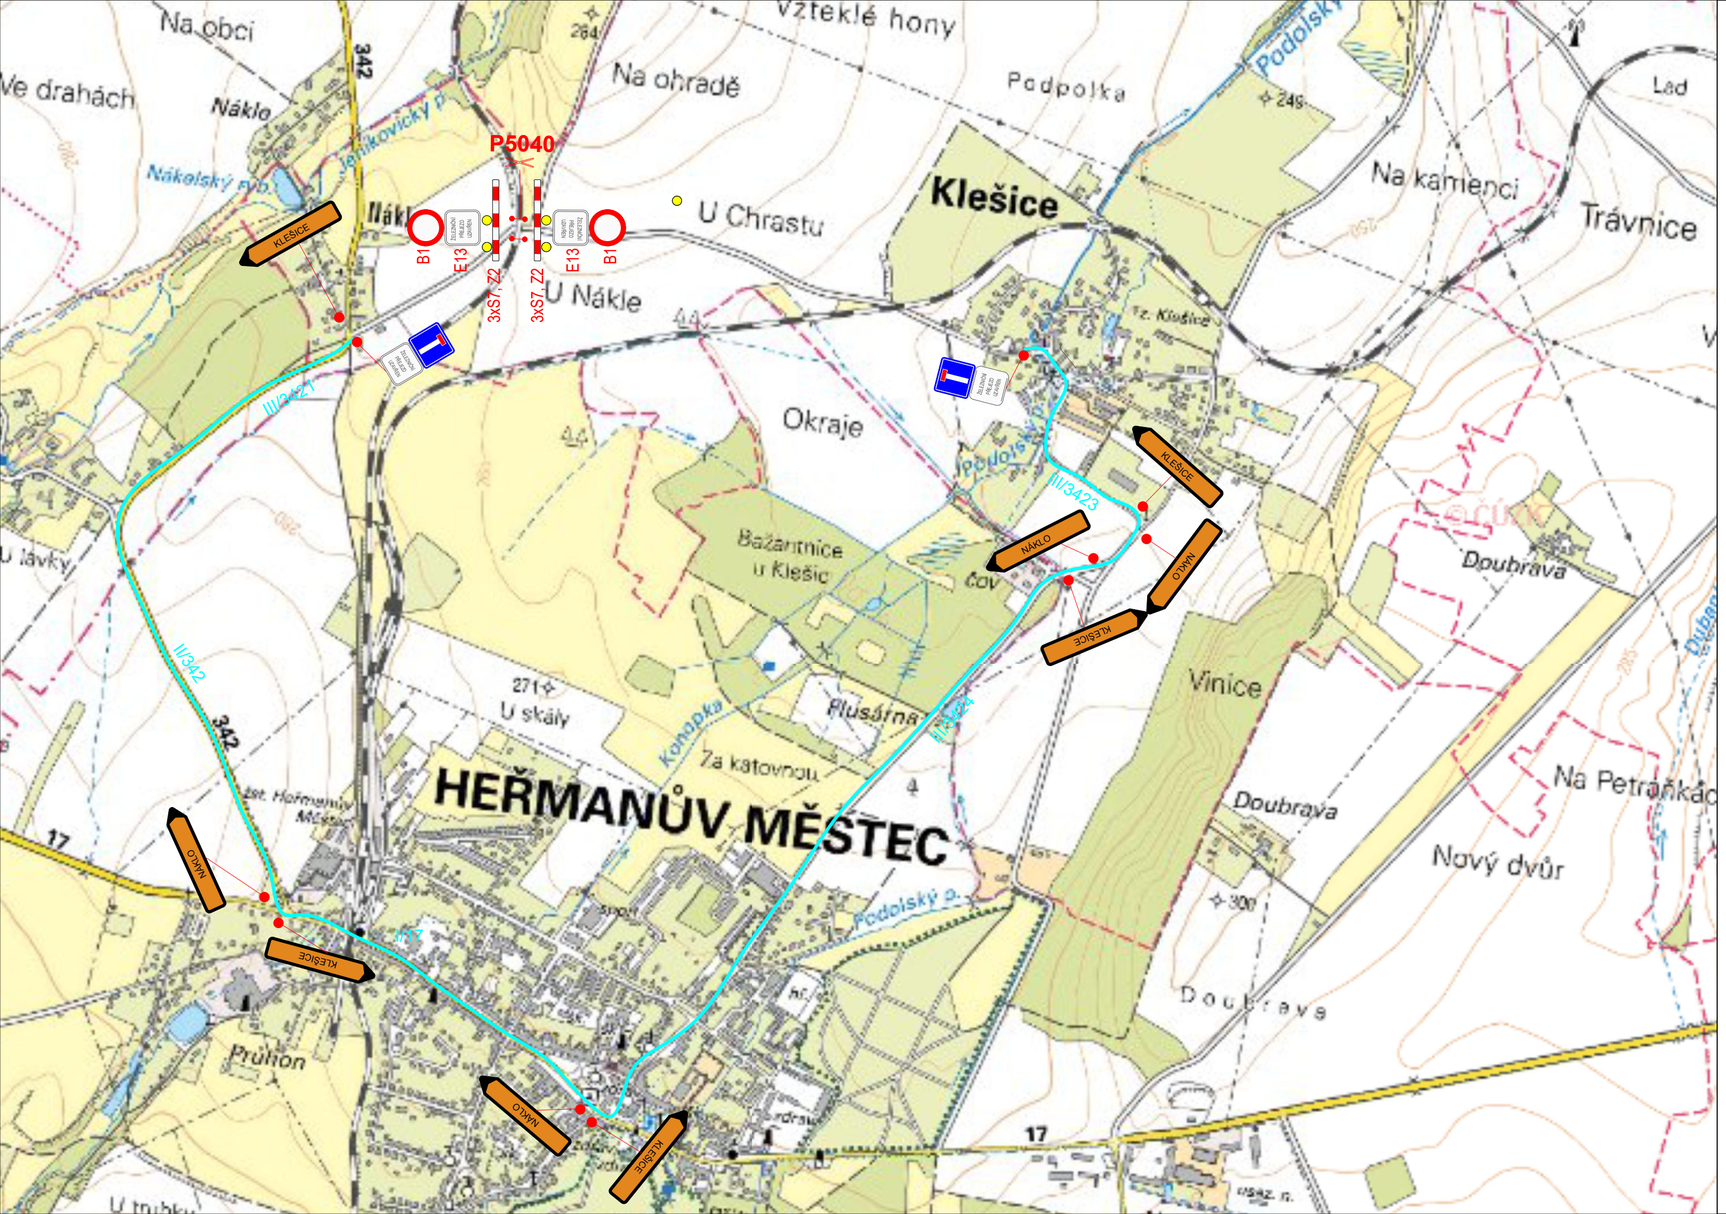

EVROPSKÁ UNIE
Evropské strukturální a investiční fondy
Operační program Doprava

Ministerstvo dopravy
Státní fond dopravní infrastruktury

Jiná ověření:

Paré:

Orientační schéma:

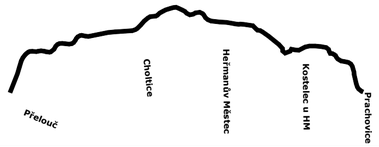

Razítko oprávněné osoby:

Podpis: Datum:

Revize:	Datum:	Popis:	Kontroloval:
002	11/2023	PDPS - aktualizovaná, kompletní	Ing. Petr Burda
003	06/2024	PDPS - po připomínkách	Ing. Petr Burda

Stavebník/Investor:	**Správa železnic, státní organizace**
Adresa:	Dlážděná 1003/7, 110 00 Praha 1
Zástupce investora:	Stavební správa východ
Adresa:	Nerudova 1, 779 00 Olomouc

SPRÁVA ŽELEZNIC

Zhotovitel díla:	**EXPROJEKT s.r.o.**
Adresa: Kontakt:	Heršpická 758/13, 619 00 Brno T: +420 533 312 000 E: info@exprojekt.cz
Zhotovitel objektu:	**DRAWINGS s.r.o.**
Adresa: Kontakt:	Opavská 845, 721 00 Ostrava-Svinov T: +420 592 750 147 E: info@drawings-ov.cz
Hlavní projektant (HIP):	Ing. Pavel Odehnal
Specialista:	Ing. Petr Burda

EXPROJEKT

DRAWINGS

Název stavby/akce:	**Rekonstrukce TZZ Přelouč - Prachovice**		Označení investora: S621500628
			Označení zhotovitele: 2020-202
Název části:	**Zásady organizace výstavby**		Označení části: B.8.2
Název objektu/dílčí části:	**Zásady organizace výstavby**		Označení objektu/komplexu:
Název přílohy:	Situace dopravně inženýrských opatření		Číslo přílohy: 2.004
Název dílčí části přílohy:	Situace 4		
Odpovědný projektant:	Zpracovatel přílohy:	Měřítko: 1:10 000	Stupeň dokumentace: **PDPS**
Ing. Petr Burda	Lukáš Reinold	Formáty: 3xA4	
Kraj:	Katastrální území:	TUDU: 1541 01	**Smluvní datum zpracování:**
Pardubický			**30.11.2023**

Označení investora:	Stupeň dokumentace:	Část:	Objekt:	Podobjekt:	Příloha:	Revize:
S621500628	_PDPS	_B82XX	_XXXXXXXXX	_XX	_2_004	_003