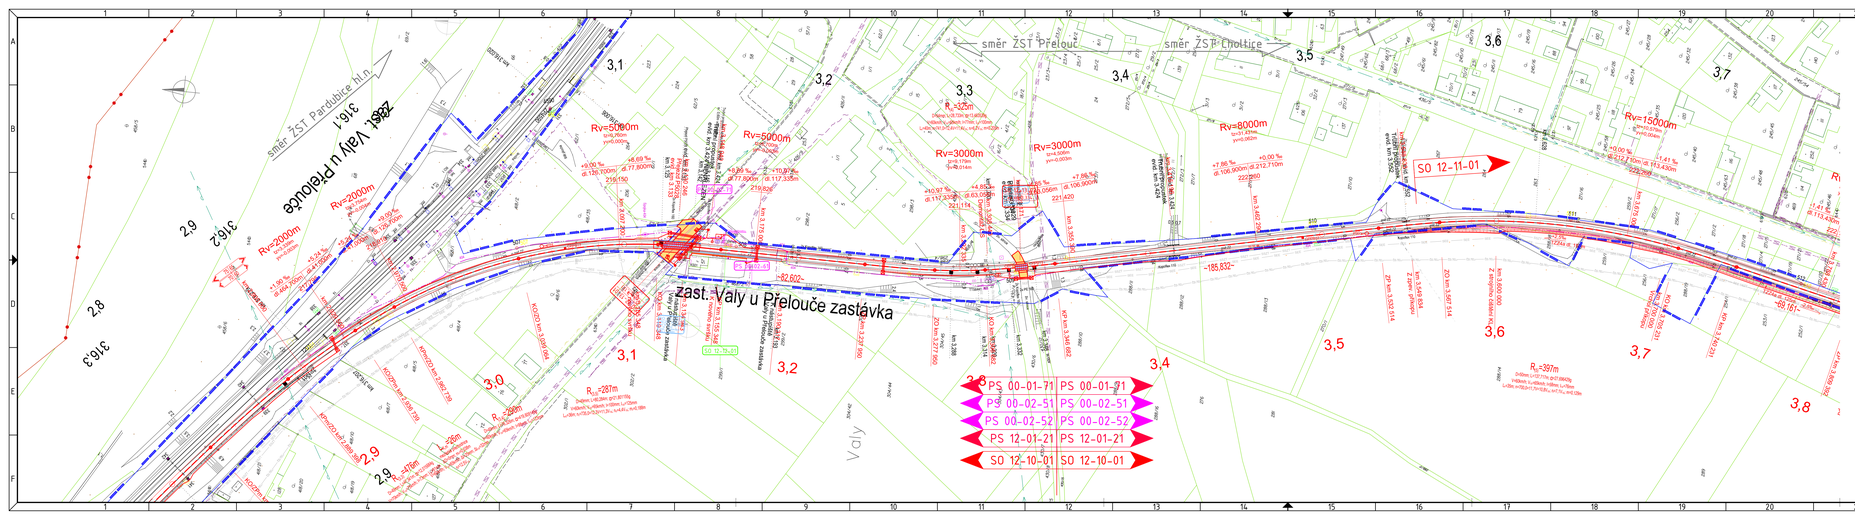


**Legenda grafického znění podle profesí:**

- D.1.1 zabezpečovací zařízení
- D.1.2 Sdělovací a ochranná zařízení
- D.1.2.6 Informační systém pro cestující
- D.1.2.7 Dílčí sdělovací zařízení
- D.1.2.9 Řídicí systémy
- D.2.1.1 Železniční svršek a spodek
- D.2.1.1 Železniční svršek a spodek – odvodnění
- D.2.1.2 Železniční tunely
- D.2.1.3 Železniční přejezdy
- D.2.1.4 Mosty a propusty
- D.2.2.8 Pozemní komunikace
- D.2.2 Pozemní stavební objekty
- D.2.3.2 Trakční energetická zařízení
- Demolice/odstranění
- Přeložky zařízení stávajících a provozní komunikace

**Legenda grafického znění KN:**

- Hranice KÚ
- Hranice parcel KN
- 447/10 Číslo parcel KN
- Hranice pozemku SŽ
- Úprava pozemkové hranice SŽ

**Legenda grafického znění stávajících inženýrských sítí:**

- CETIN podzemní
- CETIN neprovozovaná
- CETIN nadzemní
- CETIN NN IS elektrotrakčního vedení
- VEŘ NADZEMNÍ DO 1 kV
- VEŘ PODZEMNÍ DO 1 kV
- VEŘ NADZEMNÍ DO 35kV
- VEŘ CIZÍ
- VEŘ NADZEMNÍ DO 35KV
- VEŘ NADZEMNÍ NAD 35kV
- PLYN GASNET STL
- PLYN GASNET VTL
- PLYN PRODEJCE STL
- VAK PARDUBICE VODOVOD
- VAK Pardubice KANALIZACE
- VS Chrudim kanalizace
- VS Chrudim mimo provoz
- VS Chrudim vodovod
- RSM voda
- FVE Klenoka – přípojka 35kV-kabel VN
- Obec Kostelec u Heřmanova Městce – dešťová kanalizace
- Obec Kostelec u Heřmanova Městce – splašková zavětrní
- Správa státních hmotných rezerv-ústř.k.bezpečnostním kamerám
- OSVĚTLENÍ VO – Technické služby města Přelouč
- OSVĚTLENÍ VO – Heřmanův Městec
- OSVĚTLENÍ VO – Jeníkovice
- ČVN
- Město Přelouč – dešťová kanalizace
- SEE ČD
- SEE EDV
- SEE NN
- SDZT
- GPŘ
- ČD TELEMATIKA
- Obec Kostelec u Heřmanova Městce – kanalizace (podklady SEE)

Orientační schéma:




Rastrová oprávněná osnova:

Podpis: Datum:

| Revize: | Datum: | Popis: | Kontrolovал: |
|---|---|---|---|
| 001 | 11/2023 | PDPS - aktualizovaná, kompletní | Ing. Petr Burša |
| 003 | 06/2024 | PDPS - po připomínkách | Ing. Petr Burša |
| | | | |
| | | | |

| | |
|---|---|
| Stavebník/investor: | **Správa železnic, státní organizace** |
| Adresa: | Dlážděná 1003/7, 110 00 Praha 1 |
| Zástupce investora: | Stavební správa východ |
| Adresa: | Nerudova 1, 779 00 Olomouc |
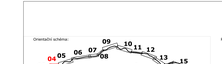
| | |
|---|---|
| Zhotovitel stavby: | **EXPROJEKT a.r.o.** |
| Adresa: | Heršpická 758/13, 619 00 Brno |
| Kontakt: | T: +420 466 055 111<br>E: info@exprojekt.cz |
| Zhotovitel objektu: | **DRAWINGS a.r.o.** |
| Adresa: | Opavská 845, 721 00 Ostrava-Svinov |
| Kontakt: | T: +420 533 312 000<br>E: info@drawings-sv.cz |

| | | |
|---|---|---|
| Hlavní projektant (HIP): | Specialista: | Odpovědný projektant: |
| Ing. Pavel Odehnal | - | Ing. Michal Sobr |

Zpracovatel:

| | |
|---|---|
| Název stavby/akce: | **Rekonstrukce TZZ Přelouč - Prachovice** |
| Název části: | Stavební výkresy |
| Název objektu: | |
| Název přílohy: | **Katastrální situace** |
| Název dílčí části přílohy: | část 4 |
| Kraj: | Pardubický |
| Katastrální území: | Valy nad Labem [776769] |
| TUDIG: | 1541 01 |
| Stupeň dokumentace: | PDPS |
| Datum zpracování: | 30.11.2023 |
| Formátu: | 7 x A4 |
| Měřítko: | 1:500 |

Označení (S-kód): S621500628

Označení zhotovitele: 2020-202

Označení části: C.2

Označení objektu/kompletu:

Číslo přílohy: **04**

Pare: