


SITUACE A VYTYČENÍ, KM 191,400 - 192,500 M 1:1000

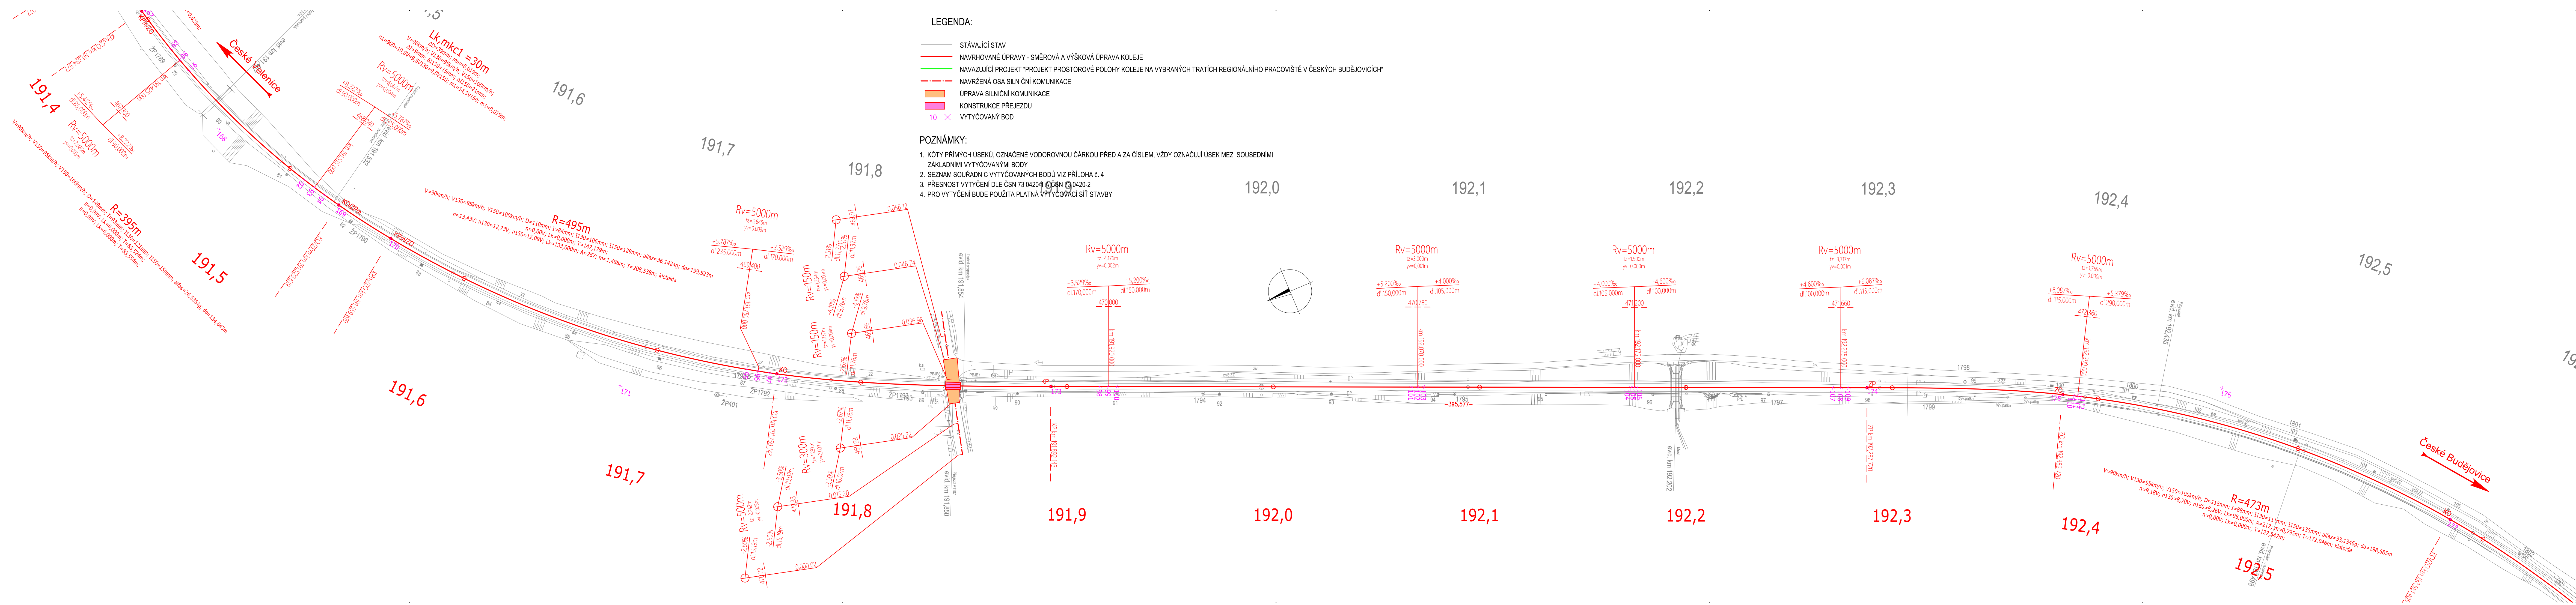

- LEGENDA:
- STÁVAJÍCÍ STAV
 - NAVRHOVANÉ ÚPRAVY - SMĚROVÁ A VÝŠKOVÁ ÚPRAVA KOLEJE
 - NAVAZUJÍCÍ PROJEKT "PROJEKT PROSTOROVÉ POLOHY KOLEJE NA VYBRANÝCH TRATÍCH REGIONÁLNÍHO PRACOVISTÉ V ČESKÝCH BUDĚJOVICÍCH"
 - NAVRŽENÁ OSA SILNIČNÍ KOMUNIKACE
 - ÚPRAVA SILNIČNÍ KOMUNIKACE
 - KONSTRUKCE PŘEJEZDU
 - VYTYČOVANÝ BOD
- POZNÁMKY:
- KÓTY PŘÍMÝCH ÚSEKŮ, OZNAČENÉ VODOROVNOU ČÁRKOU PŘED A ZA ČÍSLEM, VŽDY OZNAČUJÍ ÚSEK MEZI SOUSEDNÍMI ZÁKLADNÍMI VYTYČOVANÝMI BODY
 - SEZNAM SOUŘADNIC VYTYČOVANÝCH BODŮ VIZ PŘÍLOHA č. 4
 - PŘESNOST VYTYČENÍ DLE ČSN 73 0420-1 ČSN 73 0420-2
 - PRO VYTYČENÍ BUDE POUŽITA PLATNÁ VYTYČOVACÍ SÍŤ STAVBY

| | | | |
|--|-------------------------|--|---------------------|
| SPRÁVA ŽELEZNIC | | Správa železnic, státní organizace Správa železniční geodézie Václavkova 159/1 160 00 Praha 6 | |
| Zodp. projektant | Ing. Luboš Ruttkay |  Management kvality ISO 9001 dekra.cz | |
| Projektant | Ing. Lenka Kreuzigerová | | |
| Kreslil | Ing. Lenka Kreuzigerová | | |
| Kontroloval | Ing. Luboš Ruttkay | | |
| Traťový úsek | | Gmund NO (OBB) (část) - Píseň hl.n.-os.n. (mimo). | |
| ZJEDNODUŠENÝ PROJEKT CYCLICKÁ OBNOVA TRATI V ÚSEKU JÍLOVICE - BOROVANY TUDU: 0401 D1, 0401 08 km 187,300 - 193,200 | | Ředitel | Ing. Libor Vavrečka |
| | | Datum | 01/2025 |
| | | Druh dokumentace | ZP |
| | | Číslo zakázky | G90572L59060 |
| | | Měřítko | 1:1000 |
| SITUACE A VYTYČENÍ, KM 191,400 - 192,500 | | Souřadnicový systém | S-JTSK |
| | | Výškový systém | Bpv |
| | | Číslo výtisku | Příloha |
| | | | 2.4 |