Optimalizace trafového úseku Český Těšín (mimo) - Albrechtice u Českého Těšína (včetně)

Výkres nového stavu

měřítko: 1:50

Půdorys

měřítko: 1:50

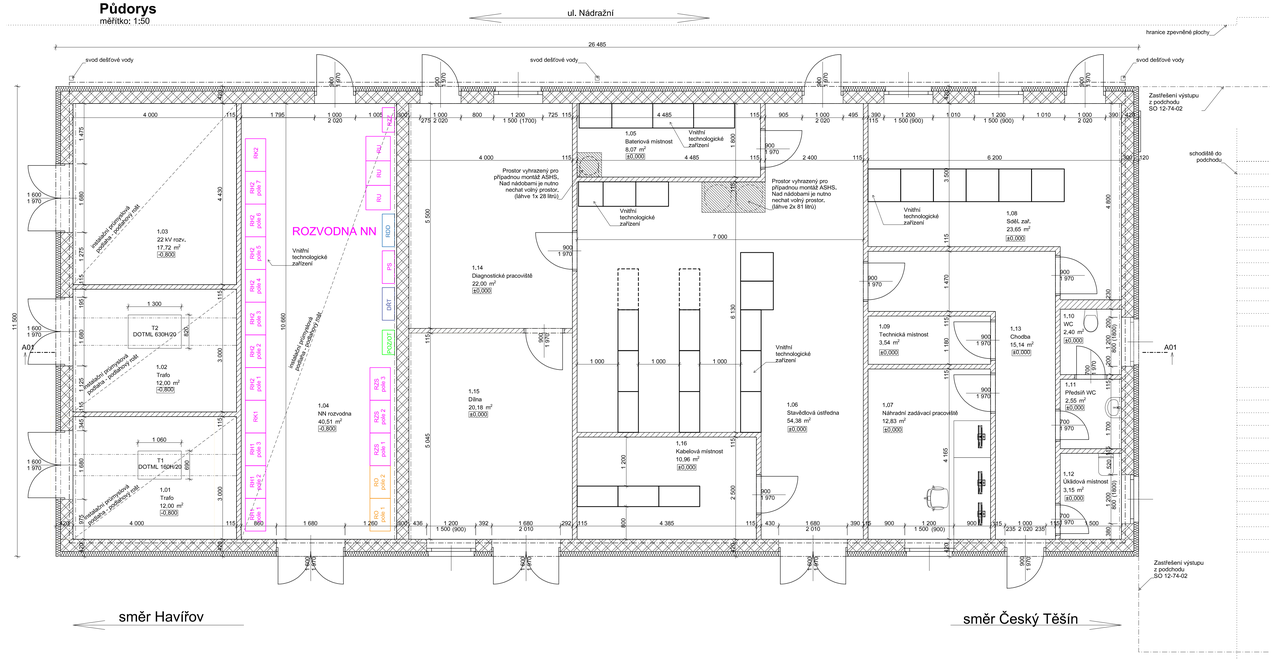

Řez A01

měřítko: 1:50

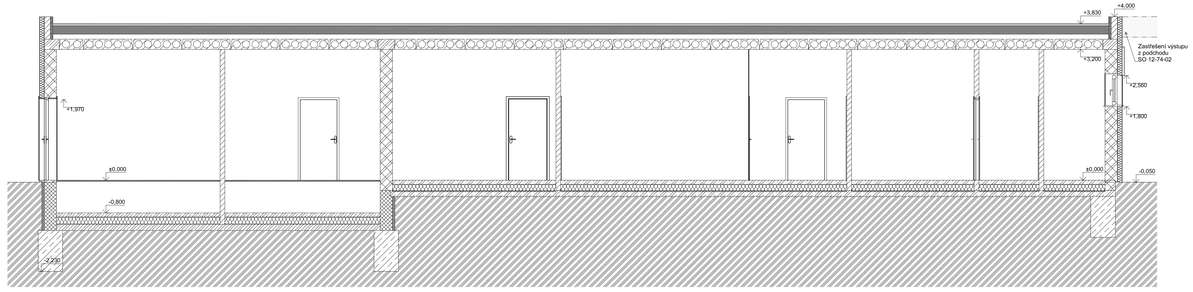

Pohled severní

měřítko: 1:100

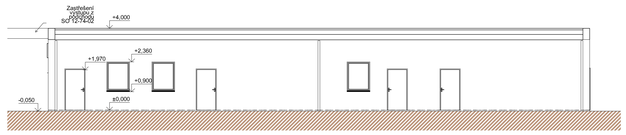

Pohled jižní

měřítko: 1:100

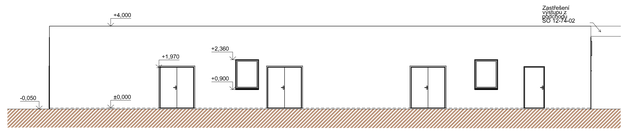

Pohled západní

měřítko: 1:100

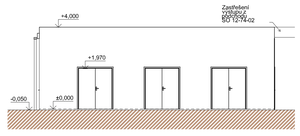

Pohled východní

měřítko: 1:100

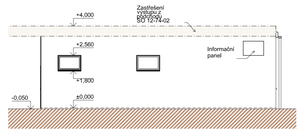

S

Legenda materiálu:

- nosné zdi - keramická cihla
- příčky - keramická cihla
- tepelná izolace - EPS
- tepelná izolace - XPS
- beton vyztužený
- beton prostý
- terén

±0.000 = 265,67 m.n.m.

Tabulka místností 1.NP

Č.	Název místnosti	Plocha (m2)
1.01	Trafo	12.00
1.02	Trafo	12.00
1.03	22 kV rozv.	17.72
1.04	NN rozvodna	40.51
1.05	Baterová místnost	8.07
1.06	Stavědlová ústředna	54.38
1.07	Náhradní zadávací pracoviště	12.83
1.08	Sklad. zař.	23.65
1.09	Technická místnost	3.54
1.10	WC	2.40
1.11	Předsíň WC	2.55
1.12	Úklidová místnost	3.15
1.13	Chodba	15.14
1.14	Diagnostické pracoviště	22.00
1.15	Dílna	20.18
1.16	Kabelová místnost	10.96
		261,07 m²

EVROPSKÁ UNIE
Evropské strukturální a investiční fondy
Operační program Doprava

Ministerstvo dopravy
Státní fond dopravní infrastruktury

Jen ověřené

Parc:

Orientační schéma:

Radiho oprávněné osoby:

Podpis: Datum:

Revize:	Datum:	Popis:	Kontroloval:
000	30.12.2022	Definitivní odevzdání dokumentace	Ing. Marek Vývoda

Stavebník/Investor:	**Správa železnic, státní organizace**
Adresa:	Dlážděná 1003/7, 110 00 Praha 1
Zástupce investora:	Stavební správa východ
Adresa:	Nerudova 1, 779 00 Olomouc

Zhotovitel díla:	**EXprojekt s.r.o.**
Adresa:	Heršpická 758/13, 619 00 Brno
Kontakt:	T: +420 533 312 000 E: info@exprojekt.cz
Zhotovitel objektu:	**Signal Projekt s.r.o.**
Adresa:	Vilová 55, 639 00 Brno
Kontakt:	T: +420 543 233 962 E: projekce@signalprojekt.cz
Hlavní projektant (HIP):	**Ing. Pavel Odehnal Ing. Dominik Hojdišek** Specialista: **Ing. Marek Vývoda**

Název stavby/akce:	**Optimalizace trafového úseku Český Těšín (mimo) - Albrechtice u Českého Těšína (včetně)**	Označení investora:	S621700032
		Zakázka:	2021-024
Název části:	Provozní rozvod silnoproudu	Označení části:	**D.1.3.7**
Název objektu/dílčí části:	**Albrechtice u Č.T. - Havířov-Suchá rozvodny NN**	Označení objektu/komplexu:	**Objekty dle seznamu** PK 00-03-03
Název přílohy:	Dispozice rozvodny NN	Číslo přílohy (typ/pořadí):	**2. 004**
Název dílčí části přílohy:	TS7001A ŽST Albrechtice u Č.T.		
Odpovědný projektant: Ing. Marek Vývoda	Zpracovatel přílohy: Ing. Marek Vývoda	Měřítko: 1:50 Formáty: 12 x A4	Stupeň dokumentace: **DUR**
Kraj: Moravskoslezský	Katastrální území: viz textová část	TUDU: 2521 B1, 2521 04	Smluvní datum zpracování: **30.12.2022**

S621700032_ZSAK3_013GT_PK000301_A5_2_004_000