Optimalizace traťového úseku Český Těšín (mimo) - Albrechtice u Českého Těšína (včetně)

Situace stávajících inženýrských sítí část 11

M 1:1000

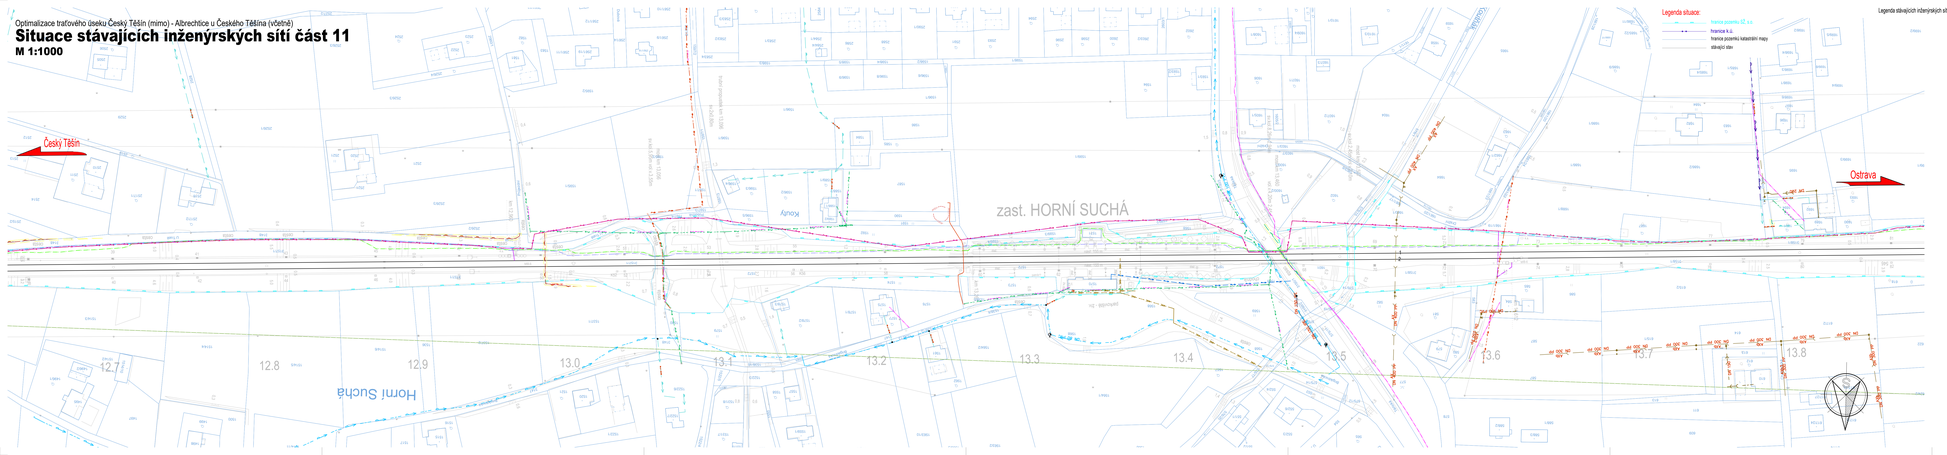

Evropská unie
Evropské strukturální a investiční fondy
Operační program Doprava

Ministerstvo dopravy
Státní fond dopravní infrastruktury

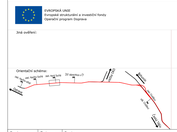

Revize:	Datum:	Popis:	Kontroloval:
000	30.12.2022	Definitivní odevzdání dokumentace	Ing. Pavel Odehnal

Stavebník/Investor:	**Správa železnic, státní organizace**
Adresa:	Dlážděná 1003/7, 110 00 Praha 1
Stavbyvedoucí investora:	Stavební správa východ
Adresa:	Nerudova 1, 779 00 Olomouc

Zhotovitel díla:	**EXprojekt s.r.o.**
Adresa:	Hanácká 758/13, 619 00 Brno
Kontakt:	T: +420 533 312 060 E: info@exprojekt.cz
Zhotovitel objektu:	**EXprojekt s.r.o.**
Adresa:	Hanácká 758/13, 619 00 Brno
Kontakt:	T: +420 533 312 060 E: info@exprojekt.cz
Hlavní projektant (HIP):	**Ing. Pavel Odehnal** Ing. Dominik Mojžíšek Specialista: -

Název stavby/akce:	**Optimalizace traťového úseku Český Těšín (mimo) - Albrechtice u Českého Těšína (včetně)**
Označení investora:	SŽ/2700032
Zakázka:	2021-024
Název části:	Situační výkresy
Označení části:	**C.4.2**
Název objektu/dílčí části:	**Speciální výkresy**
Označení objektu/kompl.:	**–**
Název přílohy:	část 11
Číslo přílohy (list/sešit):	**2. 011**
Název dílčí části přílohy:	–
Odpovědný projektant: Ing. Dominik Mojžíšek	Zpracovatel přílohy: Ing. Dominik Mojžíšek
Měřítko: 1:1000 Formáty: A 4 A4	Stupeň dokumentace: **DUR**
Kraj: Moravskoslezský	Katastrální území: Nž Smilovské Části
Počet listů: 2121	Smluvní datum zpracování: **30.12.2022**

SŽ/2700032_2021_C4C4_XXXXXXXX_SV_2_011_000