Optimalizace traťového úseku Český Těšín (mimo) - Albrechtice u Českého Těšína (včetně)

Koordinační situační výkres část 10

M 1:1000

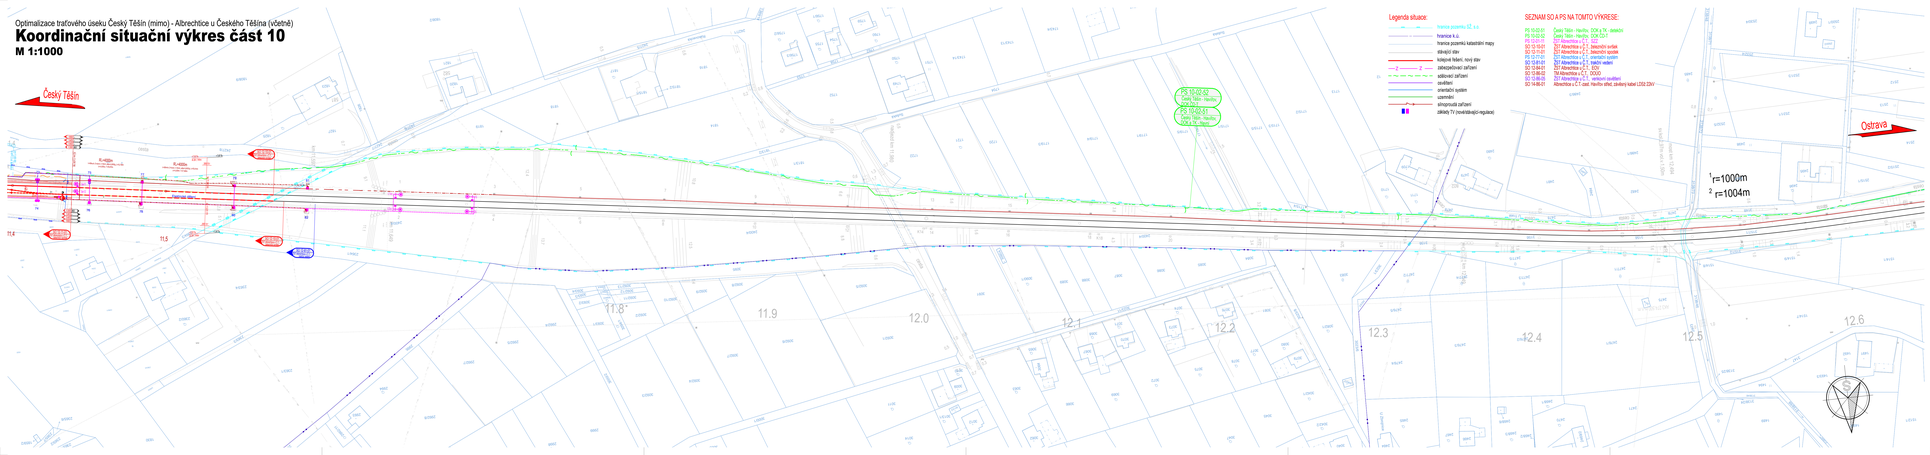

Legenda situace:

- hranice pozemku SŽ, a.s.
- hranice k.ú.
- hranice pozemků katastrální mapy
- stávající sítě
- kolejové hlavní, hrany dílu
- zabezpečovací zařízení
- sdělovací zařízení
- spojovací
- orientační systém
- uzemnění
- silnoproudá zařízení
- základy TV (kvalitativních)+regulace)

SEZNAM SO A PS NA TOMTO VÝKRESE:

PS 10.02.01	Český Těšín - Havířov, 3kV a TK - ostatní
PS 10.02.02	Český Těšín - Havířov, 3kV a TK - ostatní
SO 10.01.01	TNS Albrechtice u Č. T.
SO 10.15.01	ŽST Albrechtice u Č. - železniční svršek
SO 10.17.01	ŽST Albrechtice u Č. - železniční spodek
SO 10.21.01	ŽST Albrechtice u Č. - inženýrské sítě
SO 10.71.01	ŽST Albrechtice u Č. - ostatní stavební objekty
SO 10.86.01	ŽST Albrechtice u Č. - SEE
SO 10.86.02	TM Albrechtice u Č.T., ODOO
SO 10.99.01	ŽST Albrechtice u Č. - Havárií souběží
SO 14.86.01	Albrechtice u Č.T. část - Havířov střed, závěrný kabel LO02,03kV

Legenda stávajících inženýrských sítí:

- ČEPS ST/22kV
- ČEPS VEDENÍ VN 22/0.4kV
- ČEPS VEDENÍ OP
- ČEPS VEDENÍ ZVN 400 kV
- CETIN Zemětřesná a vodní ŠTP
- CETIN ŠTP nejasná/má pokrčka
- CETIN TANGO/Fy
- CETIN Nezjištěno síťě
- CETIN 3Mr s Mrp a elektrotyčkou
- Česká Radiokomunikace Optické vedení
- ČEZ Distribuce Trafostanice stožárová do 52 kV
- ČEZ Distribuce pojistky
- ČEZ Distribuce PK podzemní do 30 kV
- ČEZ Distribuce VVN nadzemní 110 kV
- ČEZ Distribuce VN podzemní do 110 kV
- ČEZ Distribuce VN nadzemní do 35 kV
- Telco Pro Services podzemní komunikační síť
- SMVAK Nezjištěný vodovod v chráničce
- ČEZ Distribuce NN podzemní do 1 kV
- ČEZ Distribuce NN nadzemní do 1 kV
- SMVAK šachta kanalizační dešťová šikm
- SMVAK kanalizační chráněný
- SMVAK přípojka kanalizační splaškové smetanová
- SMVAK přípojka kanalizační splaškové přetlakovéná
- SMVAK přípojka kanalizační jednotná smetanová
- SMVAK přípojka kanalizační jednotná přetlakovéná
- SMVAK přípojka kanalizační dešťová smetanová
- SMVAK přípojka kanalizační dešťová přetlakovéná
- SMVAK stoka jednotná SMVAK smetanová
- SMVAK stoka jednotná SMVAK přetlakovéná
- SMVAK stoka splašková SMVAK přetlakovéná
- SMVAK stoka splašková provozovaná přetlakovéná
- SMVAK stoka splašková provozovaná přetlakovéná
- SMVAK vzduchovací stoka přetlakovéná
- SMVAK vzduchovací chráněný
- SMVAK vodu SMVAK smetanová
- SMVAK vodu SMVAK přetlakovéná
- SMVAK vodu provozovaná přetlakovéná
- SMVAK vodu projekt provozovaný smetanová
- SMVAK dálkový vodovod přetlakovéná
- SMVAK hydrantová síťovina
- SMVAK vodovodní přípojka smetanová
- SMVAK kabelové
- NETAGAS Plynovody DN500
- NETAGAS Elektrotrychlíce
- NETAGAS Dálkový kabel TELCO
- NETAGAS Přeložkové objekt
- NETAGAS PK0 Přeložkové kabel
- NETAGAS kvalitní vzemění
- Dial Telecom podzemní optické vedení v HDPE
- STTSL komunikační vedení
- Gasfast - PVSSX
- Gasfast ochranná páska
- Gasfast plynovod NTL
- Gasfast pojas
- Gasfast plynovod VTL
- Gasfast plynovod STL
- Gasfast objekty
- TŘÍDĚNÁ Čyklická trasa TMC2-1
- Čs Telematika KABEL SŽ
- Čs Telematika KABEL CD-T
- Čs Telematika TRASA ČTJ DETAIL/OVOCE SŽ-CDT přeložka
- Čs Telematika TRASA ČTJ DETAIL/OVOCE SŽ-CDT
- Čs Telematika KABEL CDT-1 MOK
- ELTODO Dálkový kabel
- ELTODO Dálkový kabel pojas
- ELTODO Kabelové vedení vnitřní
- ELTODO Kabelové vedení zemní
- ELTODO Nezjištěný kabel
- ELTODO Pomocný objekt
- ELTODO Přeložení přechodu
- ELTODO Přeložení přechodu pojas
- ELTODO Přeložkový kabel
- ELTODO Přeložkový kabel pojas
- ELTODO Veřejné osvětlení
- ELTODO Veřejné osvětlení pojas
- ELTODO Zajmací místo
- ELTODO Zajmací místo pojas
- Aircon Systems FR-pojas PDF
- ČD Telematika 4. kabel PDF
- Vodafone Základnová stanice KG/4M
- Vodafone Základnová stanice/HO1
- Vodafone Základnová stanice NKGL8
- Vodafone veřejné veřejné komunikační síťě
- Vodafone přípojka NN ke KO/01
- SŽ SEE DOOO
- SŽ SEE - sytnací stanice Chvalčov
- SŽ SEE - přípojek SPS na TS
- SŽ SEE DOOO-chráničky
- SŽ SPS kanalizace PDF
- SŽ SPS vodovod PDF
- SŽ ŠSZT kabelovod
- SŽ SSTZ zabezpečovací vedení podzemní
- SŽ SSZT zdělovací vedení podzemní sdělové
- SŽ SSZT zabezpečovací podzemní PDF
- SŽ SEE Bílý PDF
- SŽ SEE ZDV PDF
- PHP Cargo - zabezpečovací kabel PDF
- DMMO prvopatn mapaj vody PDF
- GREEN Gas dodávkový PDF
- GREEN Gas podzemní STL plynovod DN 500 PDF
- DMO podzemní prvopatn vody
- Inwit DOK
- Kanmia podzemní vedení VO PDF
- Kanmia vodovod VO PDF
- Veolia Energie nadzemní a podzemní teplovodní vedení
- Veolia Energie šachty a objekty
- Veolia Energie stromová zeleně
- Veolia Energie pojas
- SŽ SEE uzemnění TK
- SŽ SEE silnoproudé kabely
- Albrechtice VO PDF

EVROPSKÁ UNIE
Evropské strukturální a investiční fondy
Operační program Doprava

Ministerstvo dopravy
Státní fond dopravní infrastruktury

Znak zvažovací:

Orientační schéma:

Rozdělení opravdivého souboru:

Počet(m):

Datum:

Revize:	Datum:	Popis:	Kontrolovat:
000	30.12.2022	Definitivní odevzdání dokumentace	Ing. Pavel Odehnal

Stavebník/Investor:	**Správa železnic, státní organizace**
Adresa:	Dlážděná 1003/7, 110 00 Praha 1
Zástupce investora:	Stavební správa východ
Adresa:	Nerudova 1, 779 00 Olomouc

Zhotovitel díla:	**EXprojekt s.r.o.**
Adresa:	Hanácká 758/13, 619 00 Brno
Kontakt:	T: +420 511 212 060 E: info@exprojekt.cz
Zhotovitel objektu:	**EXprojekt s.r.o.**
Adresa:	Hanácká 758/13, 619 00 Brno
Kontakt:	T: +420 511 212 060 E: info@exprojekt.cz

Hlavní projektant (HIP):	**Ing. Pavel Odehnal**	**Ing. Dominik Mojžíšek**	Specialista: -

Název stavby/akce:	**Optimalizace traťového úseku Český Těšín (mimo) - Albrechtice u Českého Těšína (včetně)**
Označení investora:	5601706932
Zakázka:	2021-024
Název části:	Situační výkresy
Označení části:	**C.3**
Název objektu/dílčí části:	**Koordinační situační výkres**
Označení objektu/komplexu:	–
Název přílohy:	část 10
Číslo přílohy (části/listu):	**2. 010**
Název dílčí části přílohy:	–
Odpovědný projektant: Ing. Dominik Mojžíšek	Zpracovatel přílohy: Ing. Dominik Mojžíšek
Měřítko: 1:1000 Formáty: A1 A4	Stupeň dokumentace: **DUR**
Kraj: Moravskoslezský	Katastrální území: Kd Sedlová část
Tvůrčí: 2121	Smluvní datum dokončení: **30.12.2022**

SEE7602_Sedlo_CSMA_XXXXXXXX_XX_C_010_000