Optimalizace traťového úseku Český Těšín (mimo) - Albrechtice u Českého Těšína (včetně)

SK 00-00-07 ŽST Albrechtice u Č.T.,železniční svršek a spodek

Situace - km 8,8 - 9,9

M 1:1000

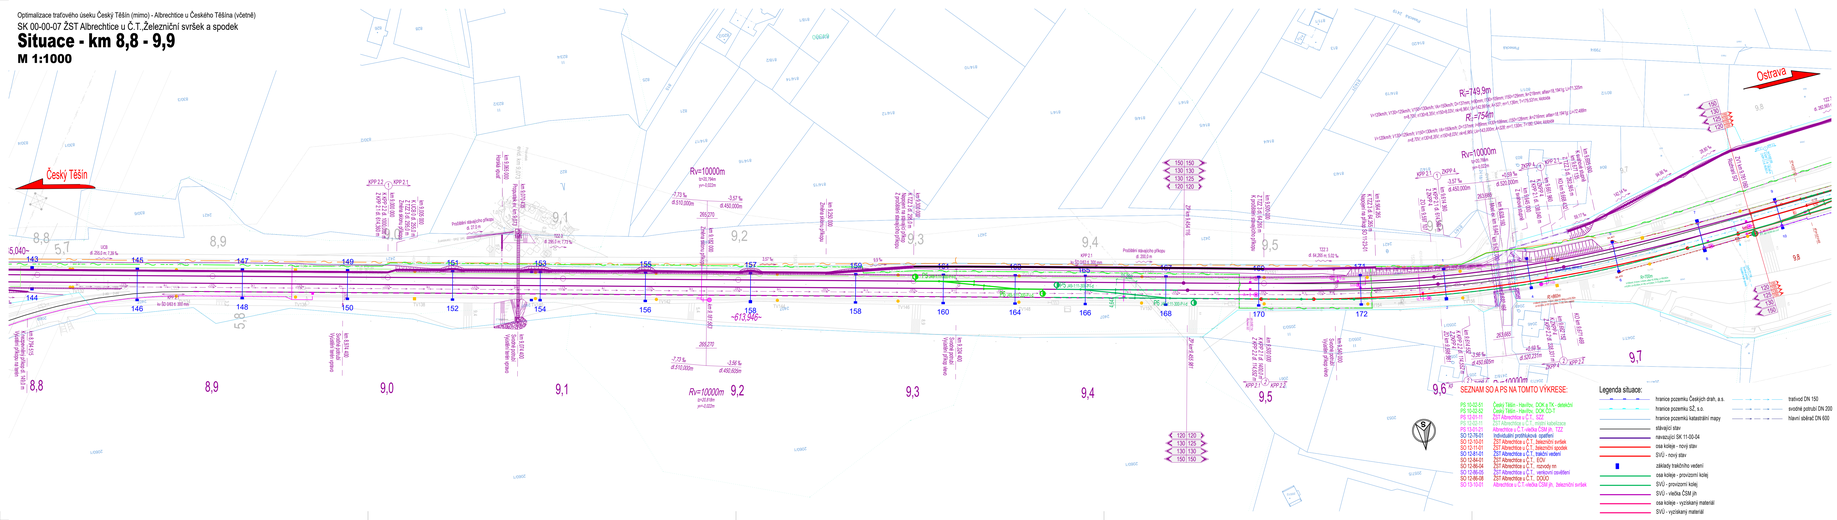

Evropská unie
Evropské strukturální a investiční fondy
Operační program Doprava

Ministerstvo dopravy
Státní fond dopravní infrastruktury

Jiné značení:

Orientační schéma:

Poznámka:

Razítko výrobního útvaru:

Datum:

Revize:	Datum:	Popis:	Kontroloval:
000	30.12.2022	Definitivní odevzdání dokumentace	Ing. Dominik Mojžíšek

Stavebník/Investor:	**Správa železnic, státní organizace**
Adresa:	Dlážděná 1003/7, 110 00 Praha 1
Zástupce investora:	Stavební správa východ
Adresa:	Nerudova 1, 779 00 Olomouc

Zhotovitel díla:	**EXprojekt s.r.o.**
Adresa:	Herlíkovická 758/13, 619 00 Brno
Kontakt:	T: +420 533 312 000 E: info@exprojekt.cz
Zhotovitel objektu:	**EXprojekt s.r.o.**
Adresa:	Herlíkovická 758/13, 619 00 Brno
Kontakt:	T: +420 533 312 000 E: info@exprojekt.cz
Hlavní projektant (HIP):	**Ing. Pavel Odehnal** Ing. Dominik Mojžíšek | Specialista: **Ing. Jaroslav Šmíd**

Název stavby/akce:	**Optimalizace traťového úseku Český Těšín (mimo) - Albrechtice u Českého Těšína (včetně)**
Označení investorský:	5631700032
Zakázka:	2021-024
Název části:	Železniční svršek a spodek
Označení části:	**D.2.1.1**
Název objektu/dílčí části:	**ŽST Albrechtice u Č.T., železniční svršek a spodek**
Označení objektu/kompletu:	**Objekty dle seznamu** SK 00-00-07
Název přílohy:	Situace
Číslo přílohy (typ/změna):	**2. 011**
Název dílčí části přílohy:	km 8,8 - 9,9

Odpovědný projektant:	Zpracovatel přílohy:	Měřítko: 1:1000	Stupeň dokumentace:
Ing. Jaroslav Šmíd	Ing. Josef Marek	Formáty: 2 x A4	**DUR**
Kraj:	Katastrální území:	TUDU:	Smluvní datum zpracování:
Moravskoslezský	Vrbice, Dětmarovice, Český Těšín	2521	**30.12.2022**

Soubor: 5631700032_SUDOL_SO-07-07_PS-17-01-01_000