SITUACE STAVEBNÍCH OBJEKTŮ
KANALIZACÍ, VODOVODŮ A VODOTEČÍ Č.5

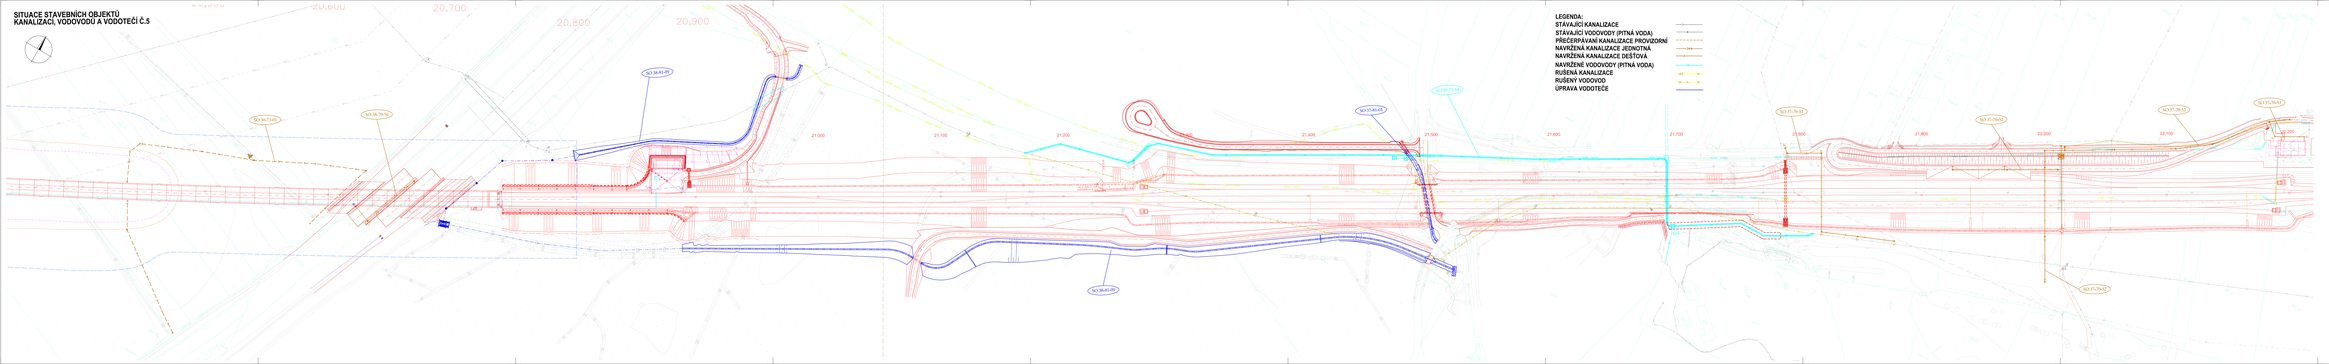

Obsahová schema:

Rastrový výkresový soubor:

Počet:

Podpis: Datum:

Revize	Datum	Popis	Kontrolovал
001	04.11.2022	Dokumentace PDPS ve připomínkách	

Zhotovitel / investor:	Správa železnic, státní organizace
Název:	Oblastní ředitel, 110 00 Praha 1
Ulice a číslo popisné:	Dlážděná 1003/7
Město:	Nové Město, 110 00 Praha 1
Projektant dok.	Společnost „JP + SDV + Mott_Sweida_DUK_SSŽ", sdružení SUDOP PRAHA a.s.
Název:	Sokolovská 142, 186 00 Praha 8
Kontakt:	T: +420 267 994 111
	E: info@sudop.cz
Zpracovatel text. výstupu:	SUDOP PRAHA a.s.
Název:	Olšanská 54, 130 00 Praha 3
Kontakt:	T: +420 267 994 111
	E: info@sudop.cz
Název projektu (SAP):	Ing. Milan Vaněk Zpracováno dne: 04.11.2022

Název stavby / akce:	MODERNIZACE TRATI NEBANICE I - ŠEVĚTÍN, ČÁST B
Název části:	Souhrnná technická zpráva
Název objektu:	Celkové vodohospodářské řešení
Název přílohy:	Situace stavebních objektů kanalizací, vodovodů a vodotečí č.5
Stavební číslo projektu:	Zpracovatel přílohy:
Měřítko: 1:1000	Formát: A1
Číslo přílohy:	
Kontrolovал:	Ing. Michaela Vaňková
Datum:	04.11.2022

Investiční činnost:	SŽ/2019/0029
Číslo stavby:	20-195.01
Číslo části:	B.5
Číslo objektu / formátu:	
Číslo přílohy:	2 - 105
Stupeň dokumentace:	DSP/DPS
Datum:	
Měřítko tiskové sestavy(mm):	1000/0

Projekční práce a výstupy mají charakter duševního vlastnictví a jsou chráněny autorským zákonem. Bez souhlasu autora je zakázáno je jakýmkoliv způsobem užít, měnit, kopírovat, šířit nebo zpřístupnit třetí osobě.