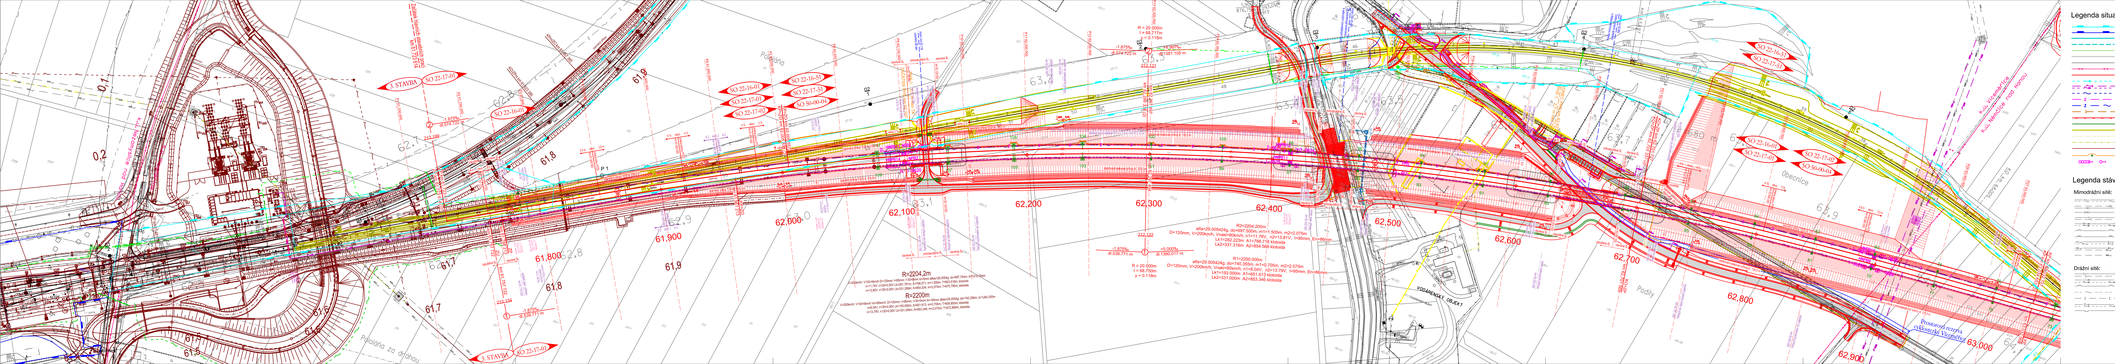
Legenda situace
stávající hranice pozemku dráhy (SŽDC a.s.)
stávající hranice pozemku dráhy (ČD a.s.)
hranice trvalého záboru – nový úbytek dráhy (mimo pozemek dráhy)
hranice trvalého záboru
stávající kilometr
nová hranice katastrální mapy
hranice katastrálního území
nové řešení stavebních objektů
trakční vedení
silnoproudá zařízení
sdělovací zařízení
zabezpečovací zařízení
multifunkční kabelové trasy (kabelk + sdělovací zařízení)
kanalizace
vodovod
trakce
demolice
ochranné pásmo dráhy – stávající
ochranné pásmo dráhy – nové
souvislý/přerušovaný hlukový/protihlukový vibrační stěna a stožár trakč. vedení
vertikální nástěnný prvky
Legenda stávajících sítí:
Mimodrážní sítě:
sdělovací vedení
kanalizace – dešťová
kanalizace - jednotná
kanalizace - splašková
vodovod
silnoproud STL
silnoproud VTL
silnoproud NN
silnoproud VN
silnoproud VVN
Drážní sítě:
kanalizace
vodovod
zdělovací – přípojka
sdělovací vedení - CD Telematika
zabezpečovací vedení - SŽDC ŠSZT
silnoproud – SŽDC 6BB
silnoproud – SŽDC 6BBM
Modernizace trati Brno-Přerov
Kojetínský svršek a spodek
Kojetín
Přerov
Hranice k.ú.
Jihlavice hradlo
Hranice k.ú.
Radslavice
Jihlavice, Lipová
Kojetín
Měřítko: 1:1000
Formát: 10xA4
Počet listů: 1
Kontrolovali:
Ing. Michal Kolář
Ing. Petra Kolářová
Správa železnic, státní organizace
Dlážděná 1003/7, 110 00 Praha 1
Investiční správa východ
Nerudova 773/1, 779 00 Olomouc
SPRÁVA ŽELEZNIC
Projektant dílu:
Sudoměřská 962 / Ku
779 00 Olomouc - Hodolany
Tel.: +420 585 225 111
E-mail: mco@mco.cz
Hlavní projektant:
MCO
Zhotovitel části stavby:
Hlavní projektant:
Adresa:
Kontakt:
Autorský dozor:
Hlavní projektant (SKO):
Ing. Jiří Malina
Specializace:
Ing. Kamil Pur
Název stavby/akce:
Modernizace trati Brno-Přerov, 4. stavba Nezamyslice - Kojetín
Název části:
Kojetínský svršek a spodek
Název objektu/SO/provozního souboru:
Kolejový svršek a spodek
Název přílohy:
Situace
Měřítko:
1:1000
Datum:
Kontrolovali:
Ing. Michal Kolář
Ing. Petra Kolářová
Projektant:
Ing. Jiří Malina
Kontrolovali:
Ing. Michal Kolář
Ing. Petra Kolářová
Číslo přílohy:
2. 101
Stupeň dokumentace:
ZDPS
Datum:
01.05.2022
Měřítko: 1:1000
Formát: 10xA4
Počet listů: 1
Kontrolovali:
Ing. Michal Kolář
Ing. Petra Kolářová
Projektant:
Ing. Jiří Malina
Kontrolovali:
Ing. Michal Kolář
Ing. Petra Kolářová
Číslo přílohy:
2. 101
Stupeň dokumentace:
ZDPS
Datum:
01.05.2022