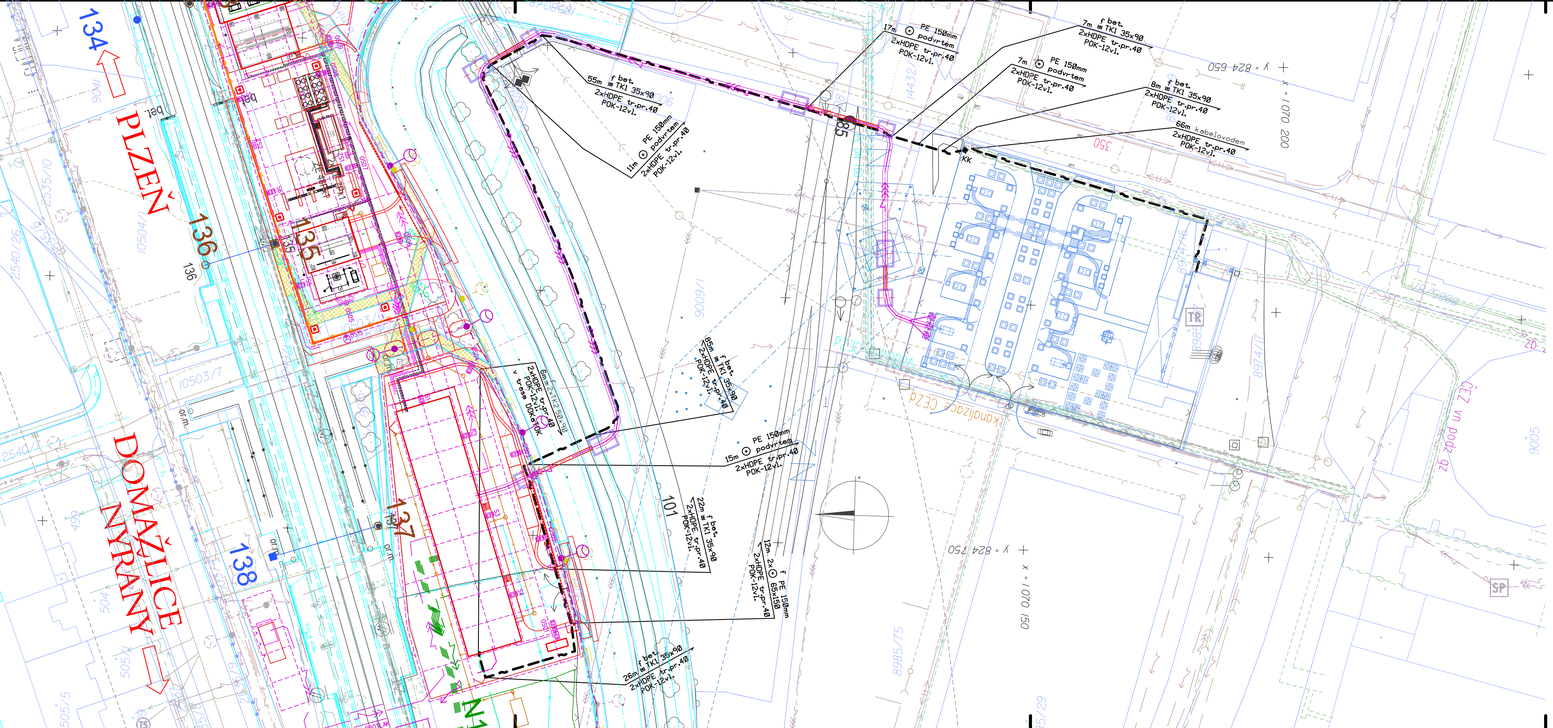

LEGENDA:

- trasa nových sdělovacích vedení (POK)
- 35x98 - hloubka a šíře výkopu
- f - uložení kabelového vedení do výkopu pod desku a označení vedení fólií
- f - uložení kabelového vedení do kabelového žlabu a označení folií
- ⊙ - zatažení kabelového vedení do PE trubky

Silné popisy - prováděno v rámci tohoto PS
Tenké popisy - prováděno v rámci jiných PS

POZNÁMKA:

Před započetím stavby a provádění výkopů kabelových rýh a ostatních zemních prací (výkopu jam pro kabel.komory apod) je nutné provést jednodtlivými správci těchto sítí jejich přesné vytýčení a tím zabránit jejich případnému poškození.

SOUŘADNICOVÝ SYSTÉM: S - JTSK, VÝŠKOVÝ SYSTÉM: Bpv
PRO VYTÝČENÍ BUDE POUŽITA PLATNÁ A OVĚŘENÁ VYTYČOVACÍ SÍŤ STAVBY
PŘESNOST VYTÝČENÍ DLE ČSN 730420-1, ČSN 730420-2
SEZNAM VYTYČOVANÝCH BODŮ - SAMOSTATNÁ PŘÍLOHA

Spolufinancováno Evropskou unií

Nástroj pro propojení Evropy

Projekt stavby DSP+PDPS „Modernizace trati Plzeň - Domažlice - st. hranice SRN, 1. stavba, nová trať Plzeň (mimo) - Stod (včetně)" je spolufinancovaná EU z programu Nástroj pro propojení Evropy (CEF).
Za tuto publikaci odpovídá pouze její autor. Evropská unie nenese odpovědnost za jakékoli využití informací v ní obsažených.

Paré:

Razítko oprávněné osoby:

Podpis: Datum:

Revize:	Datum:	Popis:	Kontroloval:
000	30.09.2024	Čistopis DUSP po připomínkách	Ing. Martin Štrof

Stavebník / investor:	**Správa železnic, státní organizace**	SPRÁVA ŽELEZNIC
Adresa:	Dlážděná 1003/7, 110 00 Praha 1	
Zástupce investora:	Stavební správa západ	
Adresa:	Ke Švarcsálu 656/3, 186 00, Praha 8	

Zhotovitel díla:	**Společnost „SP + SEU_Plzeň - Stod_DSP, PDPS", správce SUDOP PRAHA a.s.**	SUDOP PRAHA SUDOP EU
Adresa:	Olšanská 1a, 130 00 Praha 3	
Kontakt:	T: +420 605 229 020 E: praha@sudop.cz	
Zhotovitel části / objektu:	**SUDOP PRAHA a.s.**	SUDOP PRAHA
Adresa:	Olšanská 1a, 130 00 Praha 3	
Kontakt:	T: +420 605 229 020 E: praha@sudop.cz	
Hlavní projektant (HIP):	Ing. Petr Mahdal	Specialista: Ing. Martin Štrof

Název stavby / akce:	**Modernizace trati Plzeň - Domažlice - st. hranice SRN, 1. stavba, nová trať Plzeň (mimo) - Stod (včetně) TNS Skvrňany**		Označení (S-kód): **S631500859**
			Zakázka: **21-001.201**
Název části:	ŽELEZNIČNÍ SDĚLOVACÍ ZAŘÍZENÍ		Označení části: **D.1.2.5**
Název objektu:	**TNS Skvrňany - Rozvodna ČEZ, přípojný optický kabel**		Číslo objektu / komplexu: **PS 1-02-53**
Název přílohy:	Situace kabelové trasy přípojného optického kabelu.		Číslo přílohy: **2 . 401**
Název dílčí části přílohy:			
Odpovědný projektant:	Zpracovatel přílohy:	Měřítko: 1:500	Stupeň dokumentace: DÚSP
VRATISLAV HÚLA	VRATISLAV HÚLA	Formáty: 5xA4	
Kraj:	Katastrální území:	TUDU:	Smluvní datum zpracování:
Plzeňský	viz textová část	viz textová část	30.11.2024

Kód:	Stupeň dokumentace:	Objekt:	Číslo objektu:	Příloha:	Revize:
S 6 3 1 5 0 0 8 5 9	D U S P	D 1 2 0 5 3	P S 0 1 0 2 5 3	X X 2 4 0 1	0 0 0

DOKUMENT LZE ÚČELNĚ POUŽÍT VE SMYSLU PŘÍSLUŠNÉ SMLOUVY O DÍLO. ŽÁDNÁ JEHO ČÁST NENÍŽE BÝT BEZ ZMĚNY, ÚPLNÝCH NEBO JINÝCH ZPŮSOBEMU REPRODUKOVÁNA BEZ SOUHLASU SUDOP PRAHA a.s.